

1979

Coll Int-A 53m - 100mm

Int A 65m - "

Coll G 82m 100 mm

Coll E 71m - 100mm

Coll F 41m - 100mm

Coll G 103m - 100mm



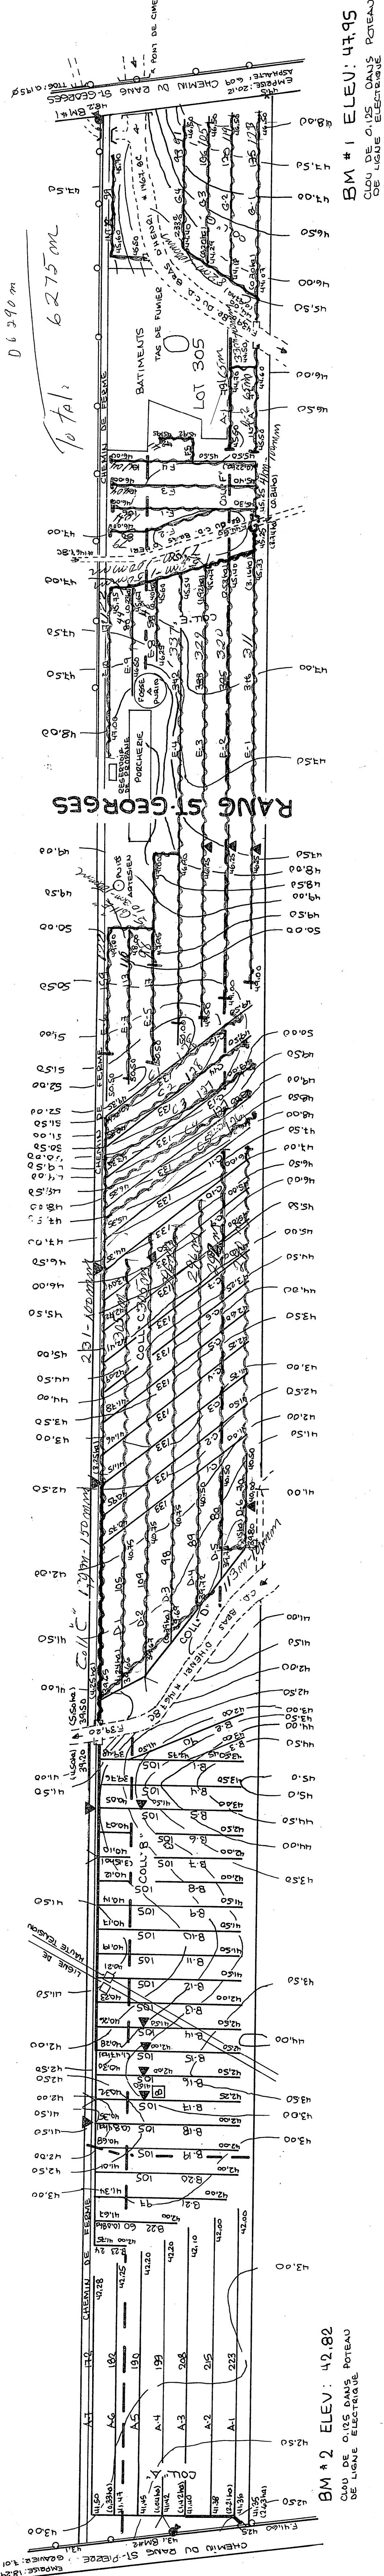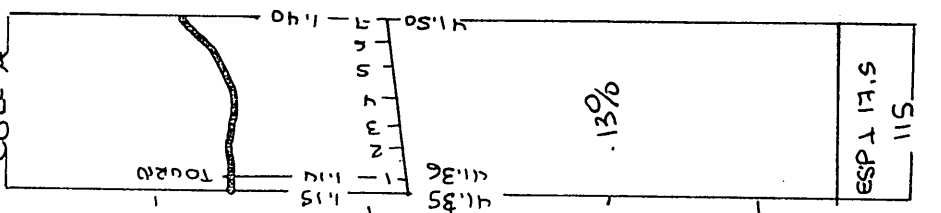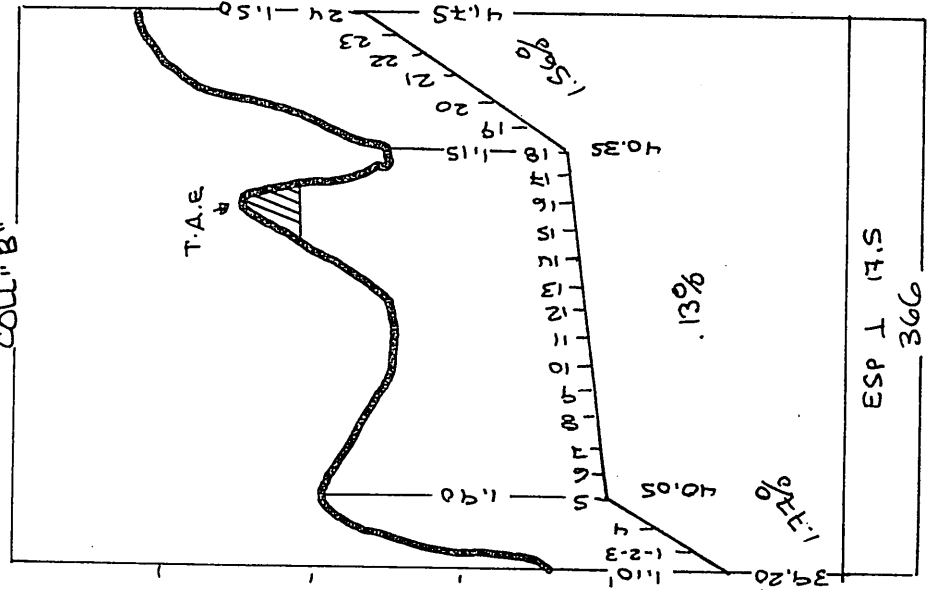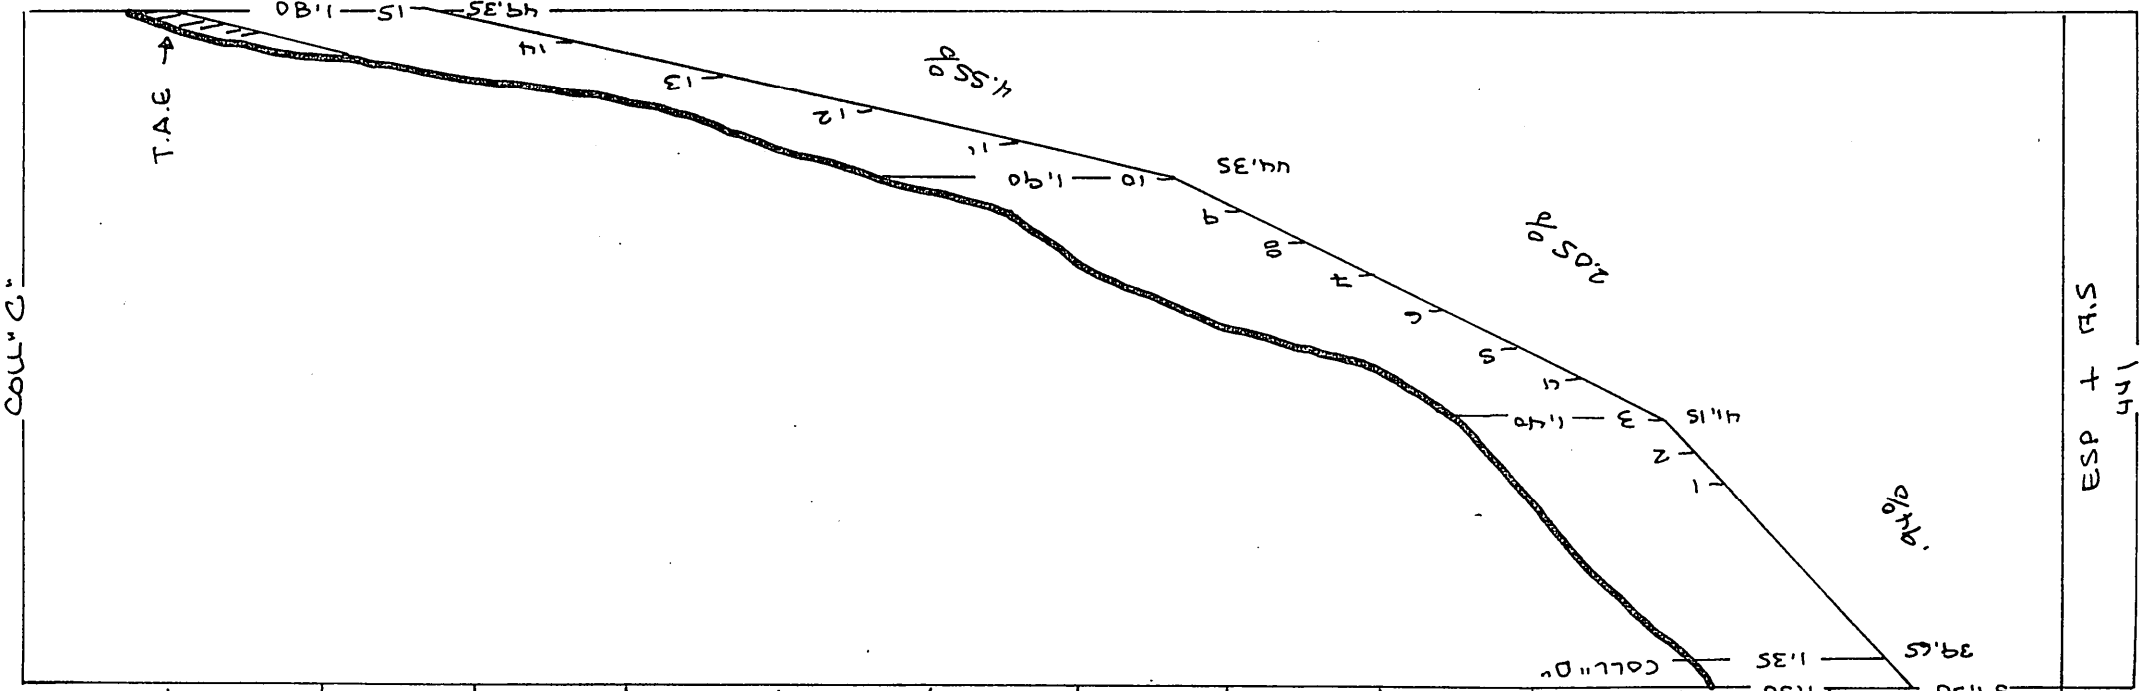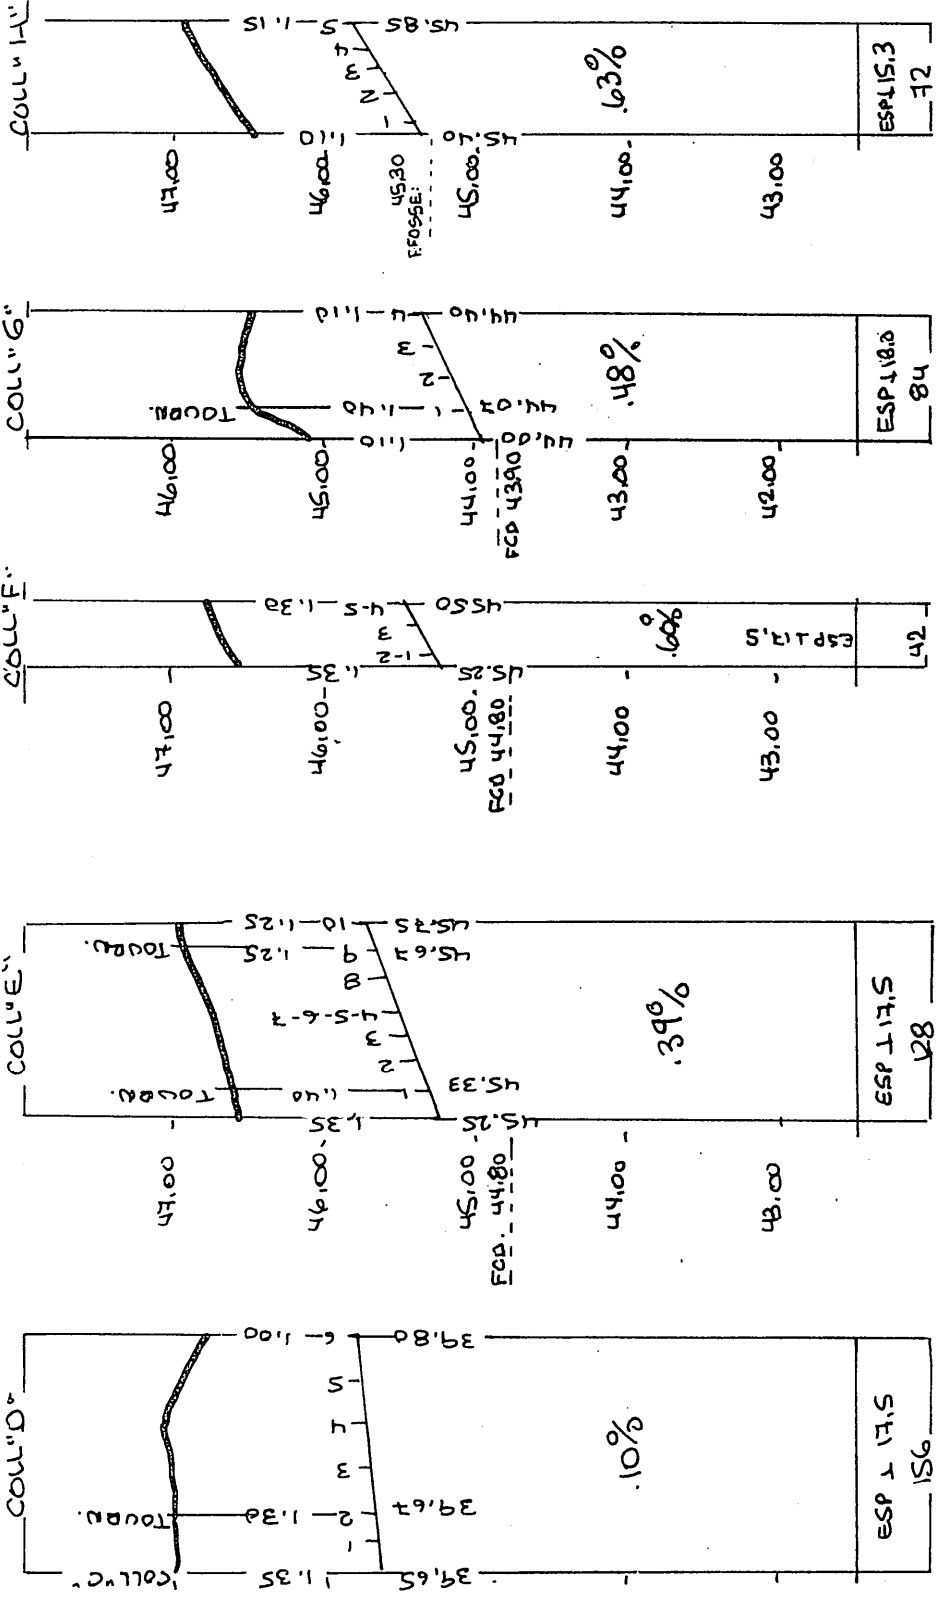

BM #2 ELEV: 42.82
CNU DE 0.125 DANS POTEAU
DE LIGNE ELECTRIQUE

BM #1 ELEV: 47.95
CNU DE 0.125 DANS POTEAU
DE LIGNE ELECTRIQUE

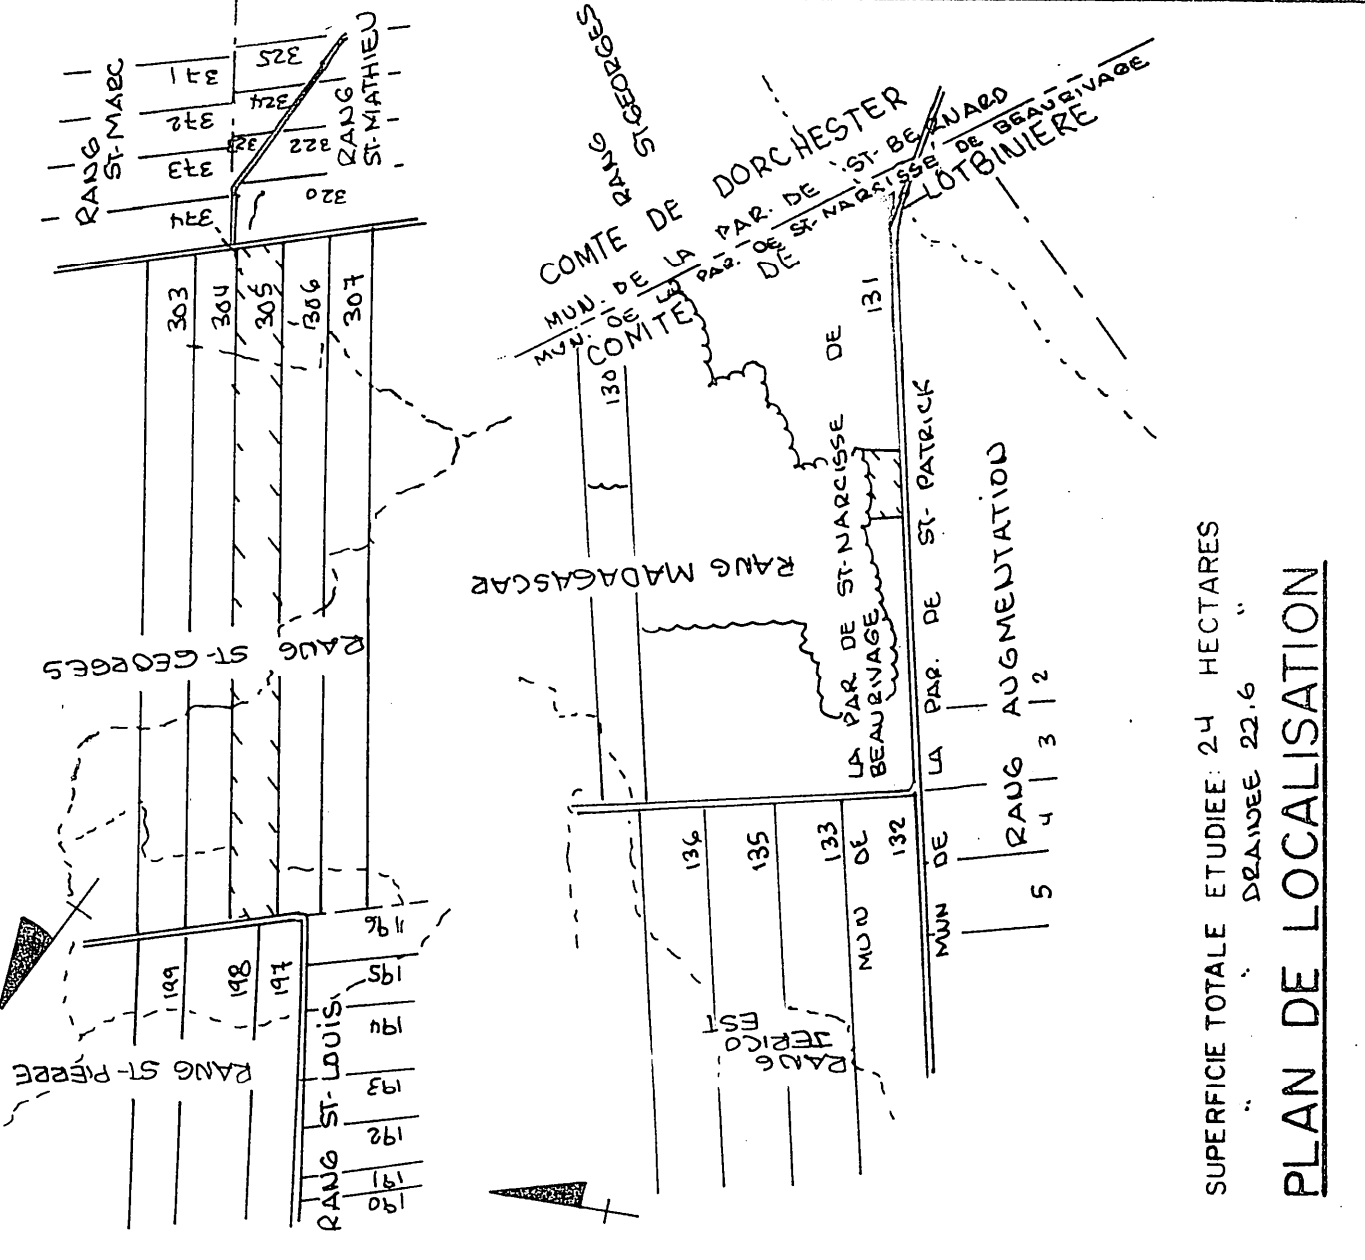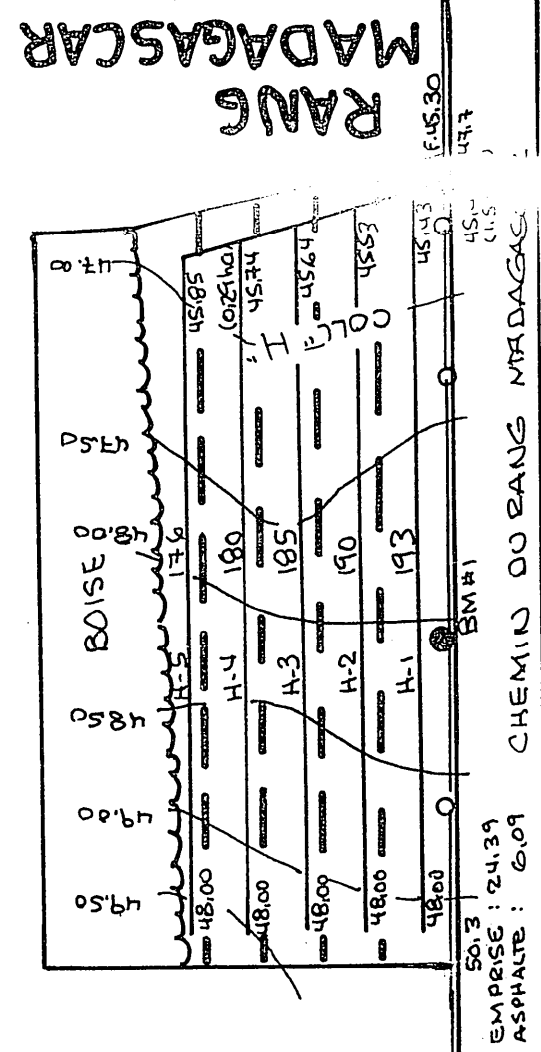

REF: 24-104-0200-0202

- LEGENDE
- Ruée cour d'eau existant projeté
 - Fosse existant projeté
 - Lac, marécage, étang, gravière
 - Drainage souterrain existant
 - Conduit souterrain existant
 - Drains existants projetés
 - Changement de pente
 - Changement de diamètre
 - Bouche de décharge
 - Diamètre des drains 100, 150, 200, 250
 - Limite approximative de bassin versant
 - Ligne téléphonique aérienne souterraine
 - Ligne d'énergie électrique aérienne souterraine
 - Ligne d'égout souterraine
 - Station de pompage
 - Regard, puits
 - Trou de sondage
 - Superficie étudiée drainage interne suffisant
 - Courbe de niveau
 - Contour, bosse, buisson, arbre isolé
 - Contour, bosse, buisson, arbre isolé
 - Tas de roches en surface enterrées
 - Limites de zones

ECHELLE DU PLAN
1:2000
ECHELLE DES PROFILS
1:50

REJEAN REMILLARD & ASSOCIES
INGENIEURS
VALLEED
PROJET PREPARE POUR LE COMPTE DE
DUMONT MANDATE PAR
MORIN & FILS
ADD POST: RANG ST-GEORGES, ST-BERNARD
LEV 18 MAI 1979

DRAINAGE SOUTERRAIN
FERME MORIN & FILS
LOT 305, P.131
RANG ST-GEORGES, MADAGASCAR
S-2234-224-A
PLAN NO 03-2234-224-7
FEUILLE 1 DE 1

MINISTRE DE L'AGRICULTURE
Service de l'Hydraulique Agricole
DEPOSE LE: 28 MAI 1979