
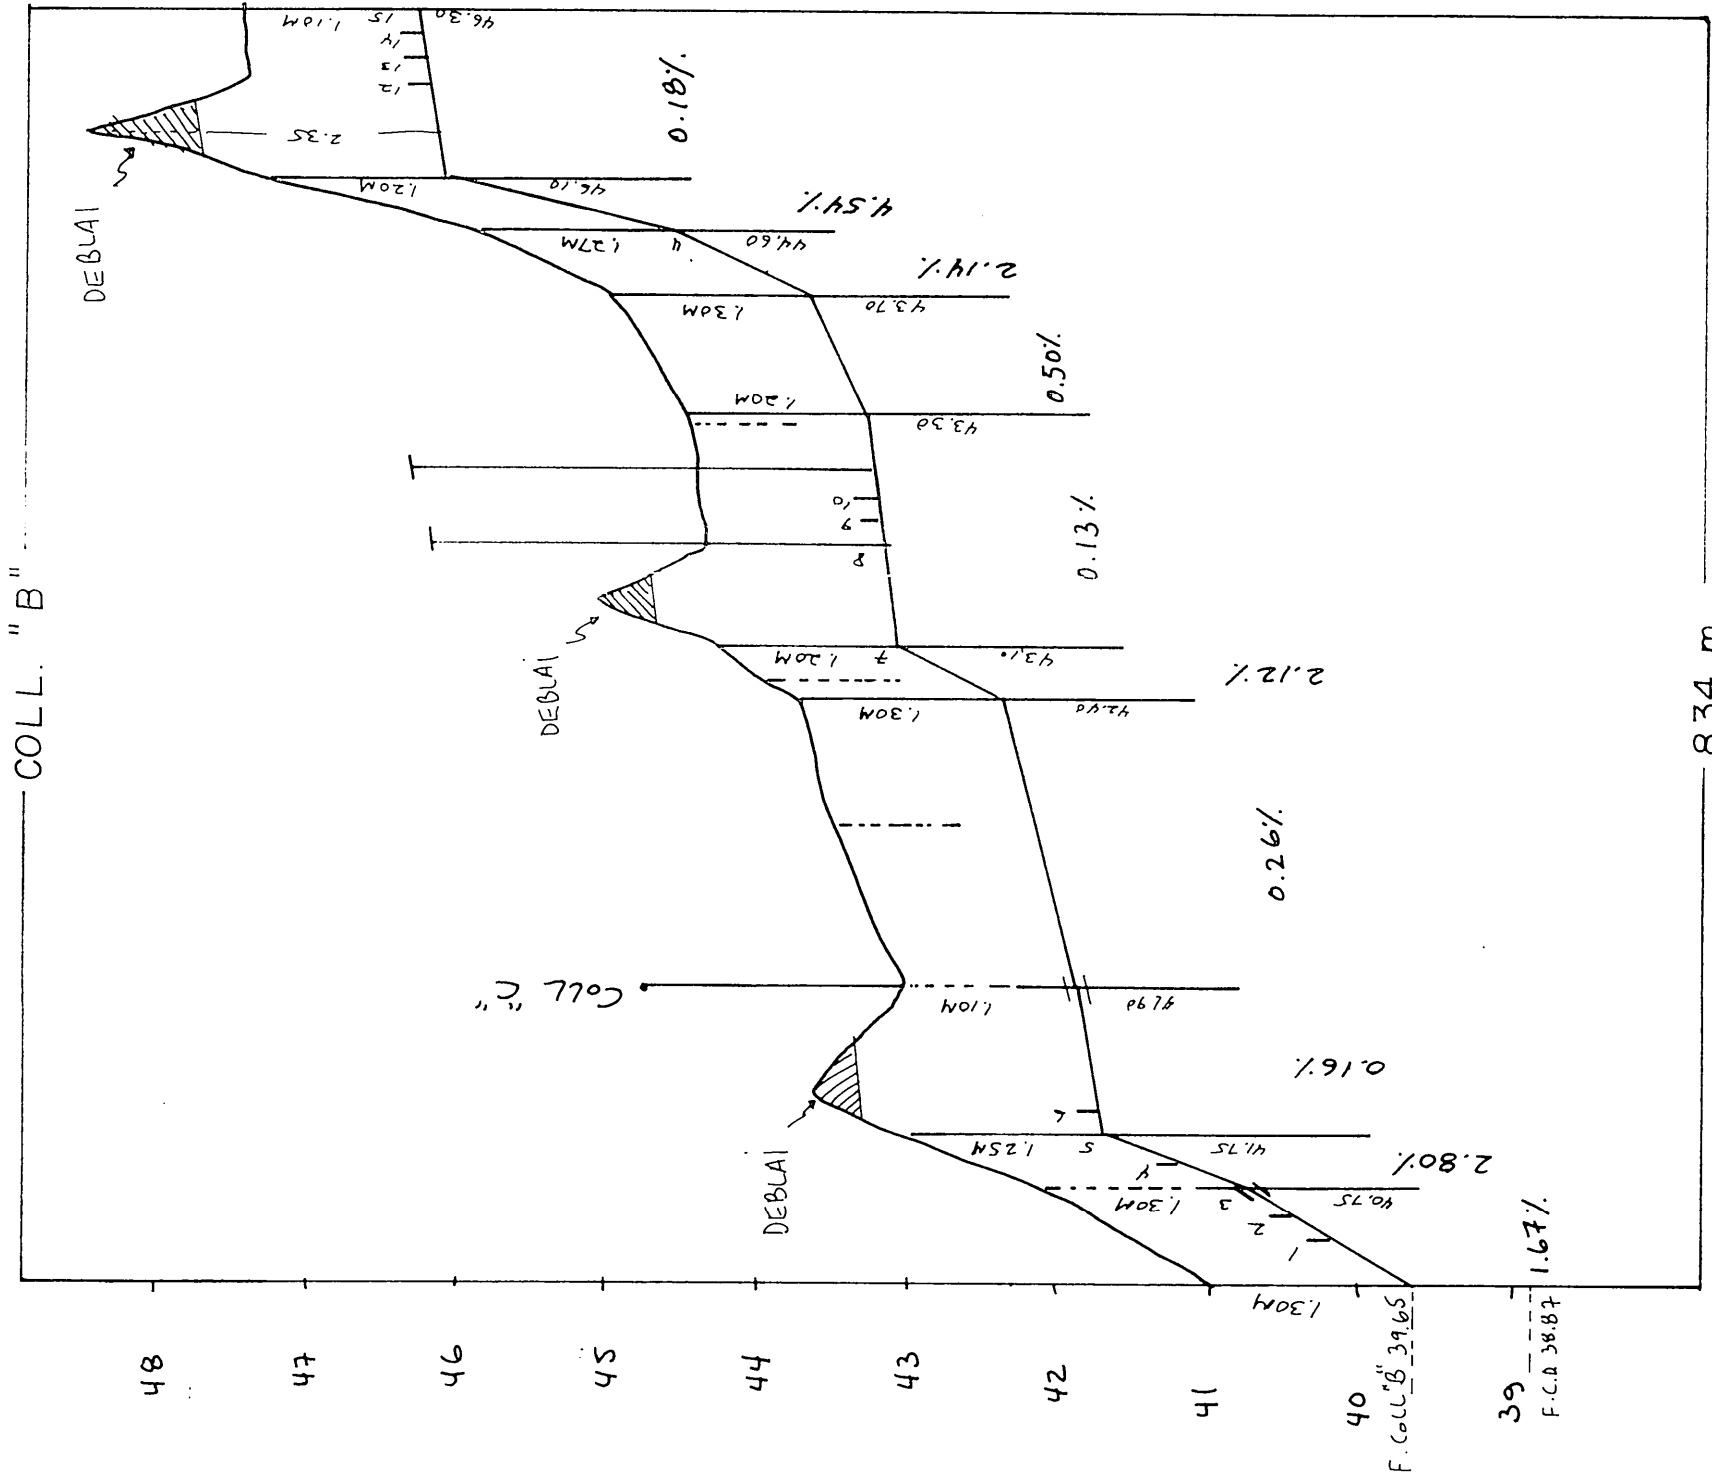
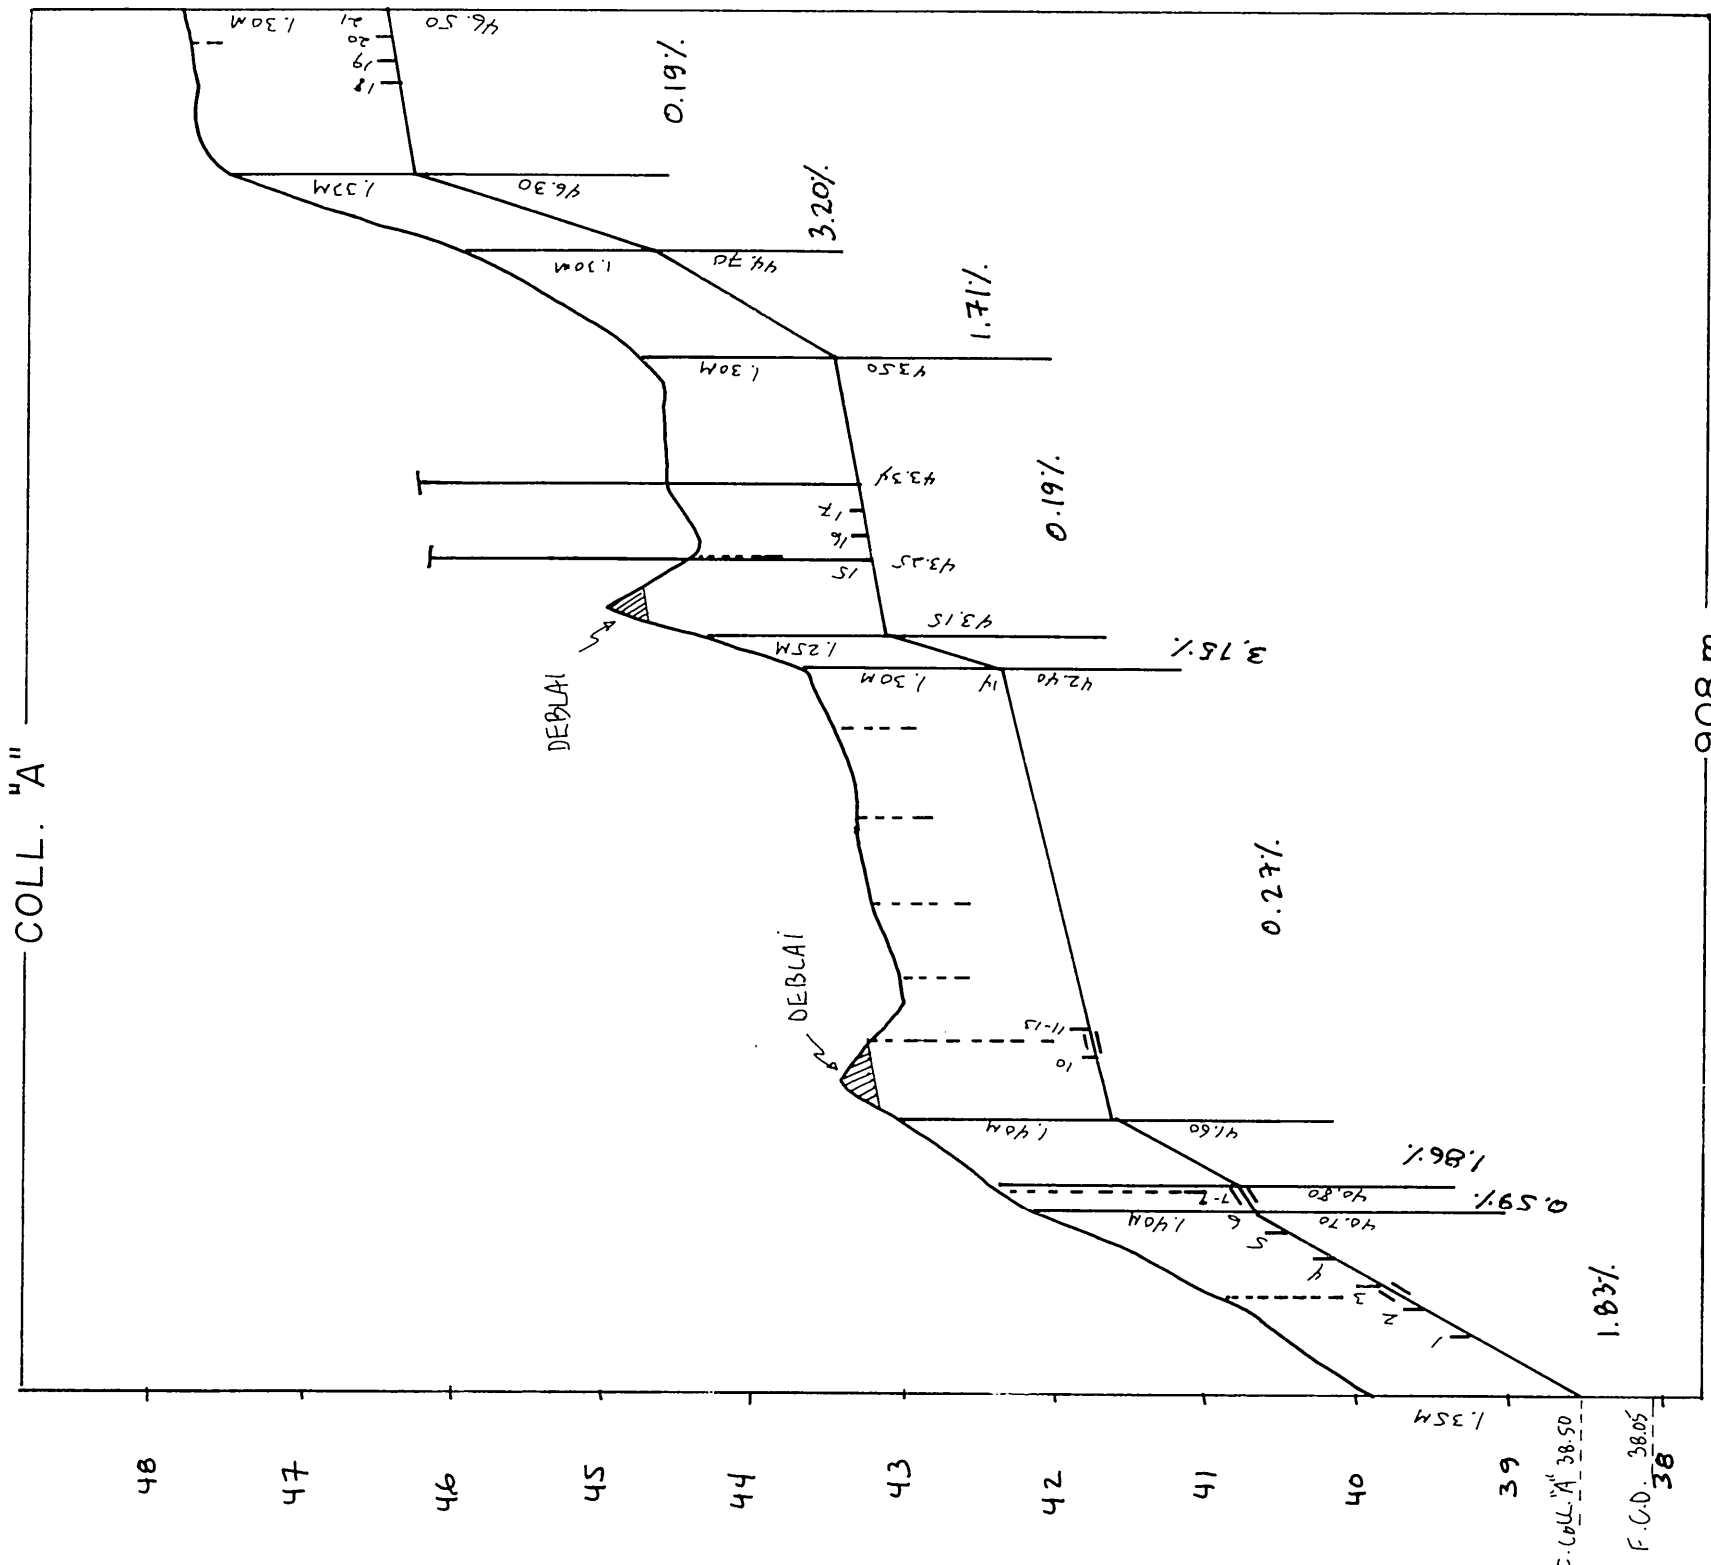
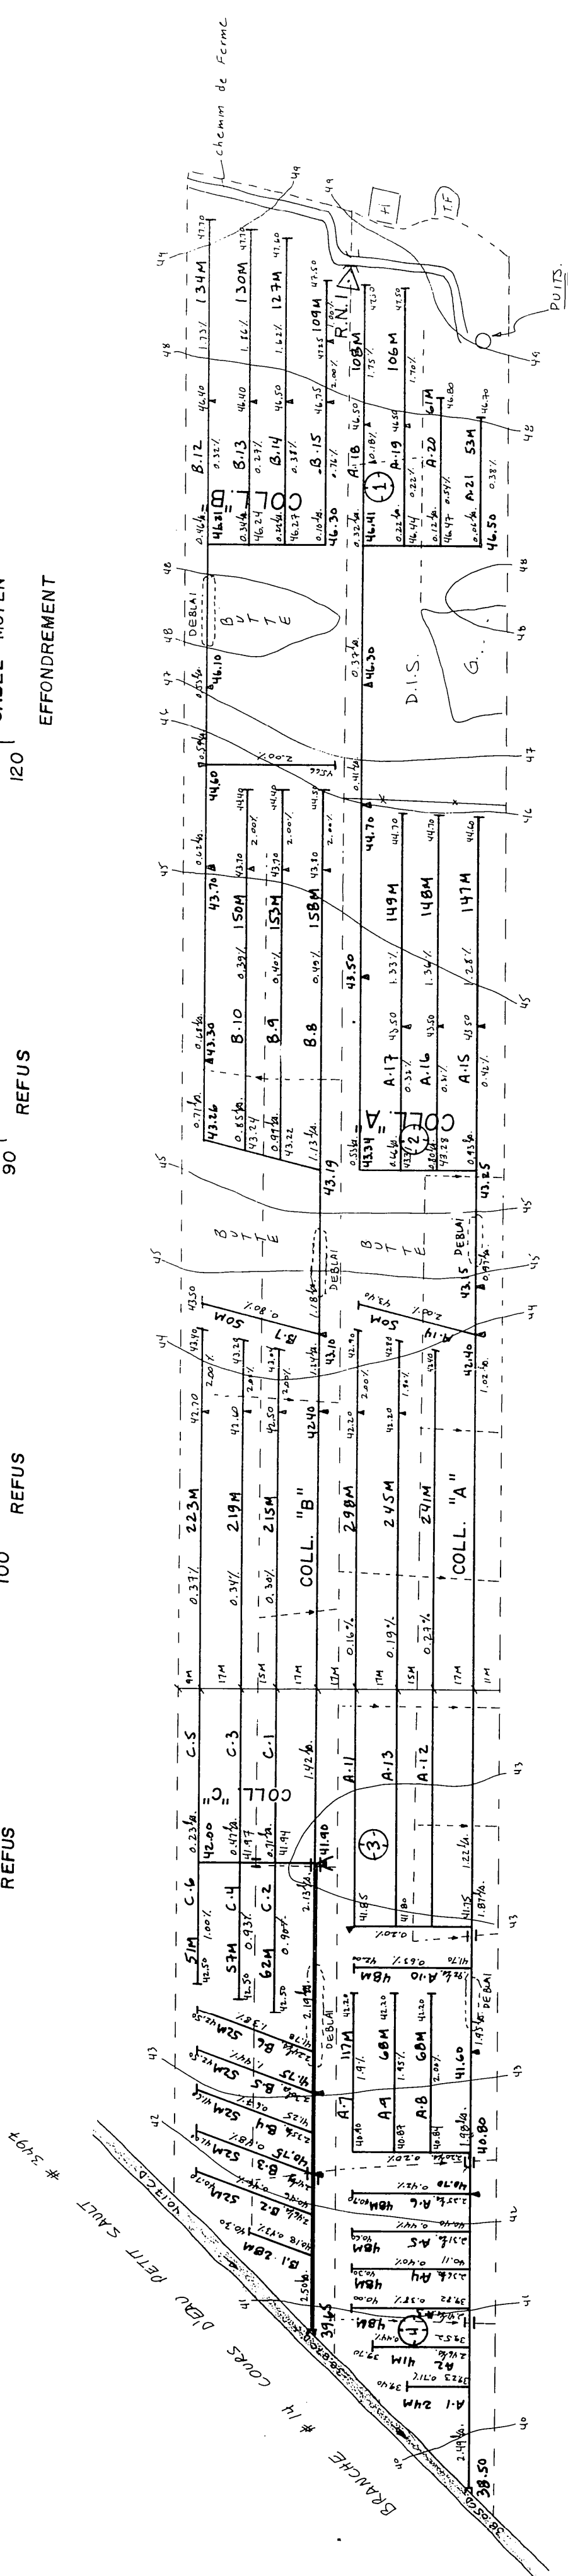


TABLEAU DES DRAINS				
DESIGNATION	ENROBÉS D'UN FILTRE		SANS FILTRE	
	10"	8"	10"	8"
	250mm	200mm	250mm	200mm
GR TOTAL	6134	m lin.		


ESPACEMENT $L_s = 15\text{ m}$, 17m.
 $q = 0.07\text{ m}^3\text{ m}^2\text{ jour}$

DRAINS ENROBÉS D'UN FILTRE RECOMMANDÉS
LES DIMENSIONS CARACTÉRISTIQUES DOIVENT ÊTRE COMPARÉES ENTRE DRAINS
ET 0.33 mm (55 ET 350 MILLEMS)

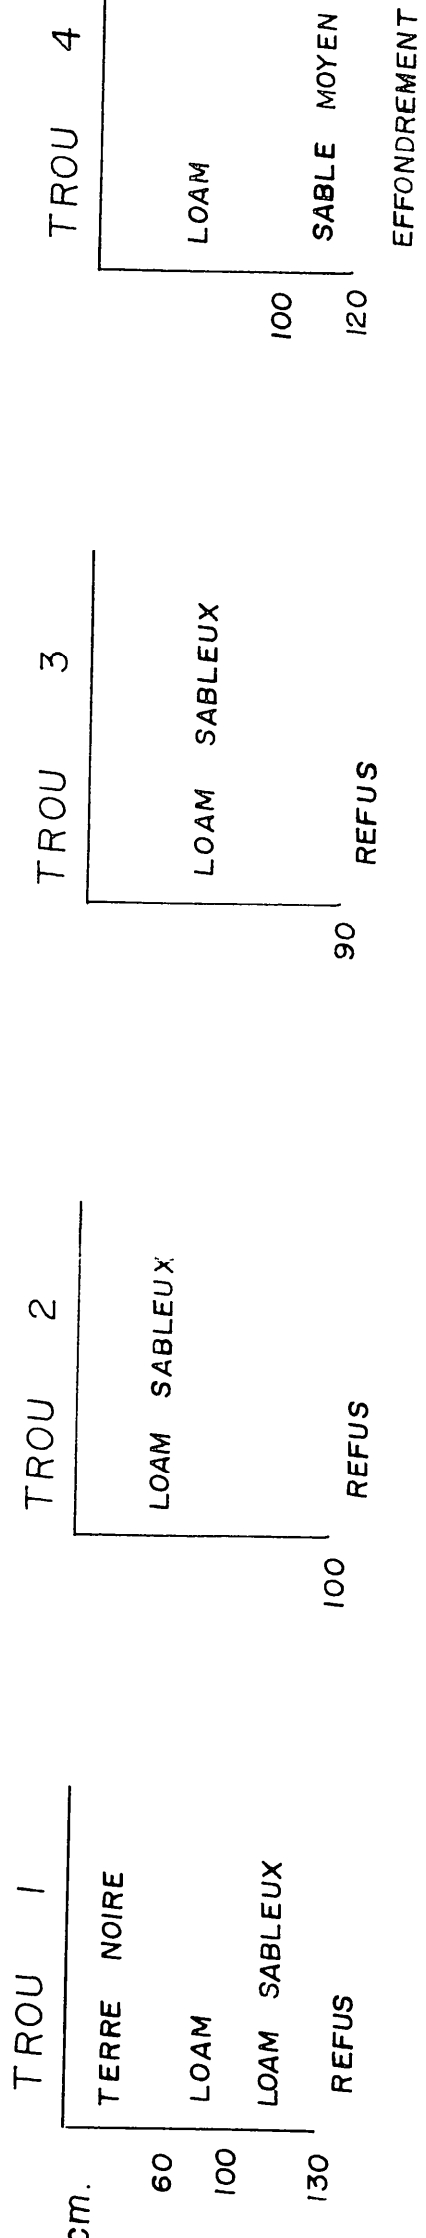

IL EST RECOMMANDÉ D'AVISER TOUS LES PROPRIÉTAIRES
DE SERVICES AYANT UNE SERVITUDE SUR LES LOTS ÉTU-
DIÉS AFIN DE LOCALISER CEUX-CI AVANT LES TRAVAUX, AINSI
QUE TOUT OBSTACLE SOUTERRAIN POUVANT INFLUENCER LE RÉSEAU

R. N. I
dessus ponceau
ELEV. 47.58 m

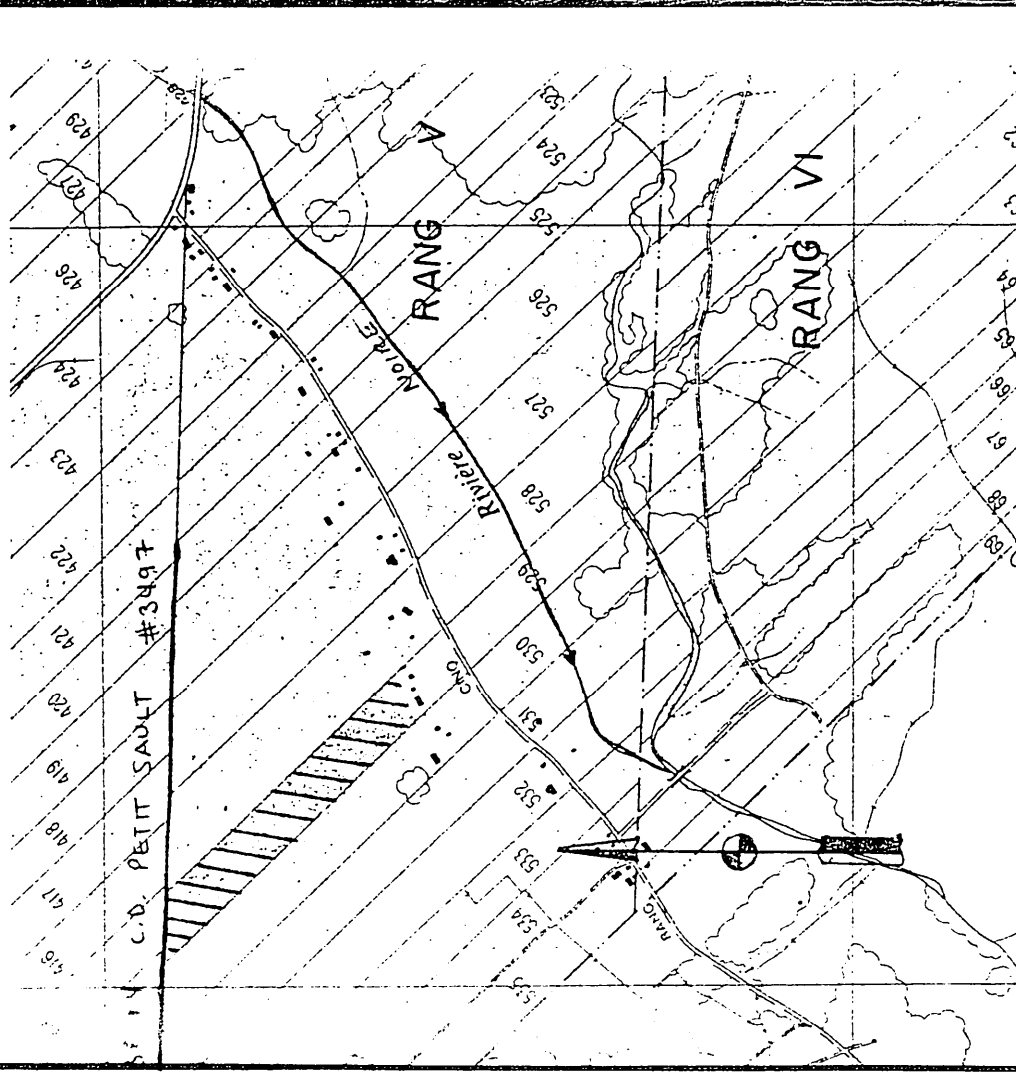

PLAN DE LOCALISATION

Hectaires Acres Arpents
SUPERFICIE ETUDIÉE 12.7 31.4 37.1
SUPERFICIE TOTALE 12.7 31.4 37.1
ECHELLE : 1 / 20 000 REFERENCE : 21-L-12/200-0102

LEGENDE

- Chemin de fer
- Reperes de nivellement
- Cours d'eau existant, projeté
- Fosse existant, projeté
- Lac, marecage, étang, gravière
- Drainage souterrain existant
- Conduit souterrain existant
- Drain existant, projeté
- Changement de pente
- Changement de diamètre
- Drainage de surface
- Clôture des drains 100-150, 200-250mm
- Ligne téléphonique aérienne, souterraine
- Ligne électrique aérienne, souterraine
- Barrière, rapide, chute
- Station de pompage
- Regard, puits
- Trou de sondage
- Superficie totale, drainage interne suffisant
- Curve de niveau
- Zone boisée, arbre isolé
- Couloir
- Tas de roches de surface, enterrées
- Limites de zone

ECHELLE DU PLAN 1 / 2 000
ECHELLE DES PROFILS 1 / 50 VERTIC 1 / 5 000 HORIZ

MICHEL ROY ing.
CONSULTANT AGRICOLE
176, CARTIER ST LAMBERT
S.S. 2 MO TEL (418) 889-0909
PROJET POUR LE COMPTE DE
REJEAN LAROCHE
125, 5^e RANG
ISSOUDUN
NO. PROD. AGR.: LARR 5501 1219
TEL.: (418) 728 3659
CONCU PAR: M. ROY ING. VERIFIÉ PAR: M. ROY ING.
LE 27-03-1989

DRAINAGE SOUTERRAIN
FERME REJEAN LAROCHE
LOT(S) P-529
RANG CINQ
MUNICIPALITÉ PAR. NOTRE-DU-SACRÉ-COEUR D'ISSOUDUN
M.R.C. LOTBINIÈRE
DISTRICT ELECTORAL LOTBINIÈRE
PLAN NO S-5501-1219 FEUILLE 1 DE 1

M.A.P.A.Q. (HYDRAULIQUE)
DEPOSÉ LE: 83-04-10
BUREAU DE RECHERCHES AGRICOLES
STÉPHAN
COMITÉ LOTBINIÈRE
002 240