1125' en 1971 ✓
2327' en 1972 ✓
956' en 1973 ✓

2-6448

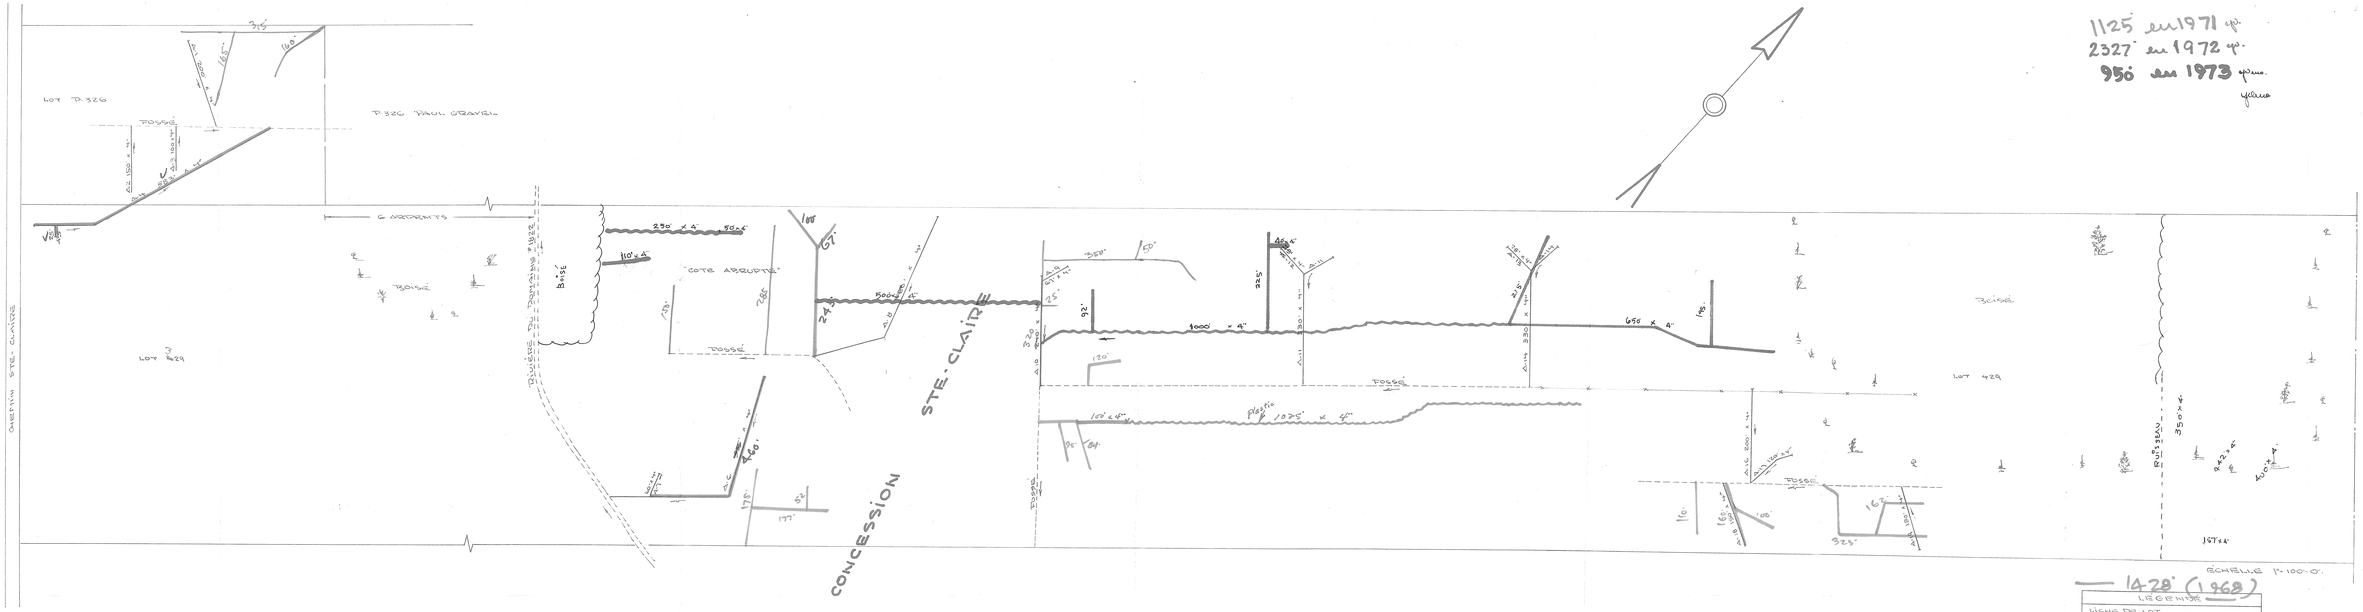

1428' (1969)

LEGENDE	
LIGNE DE LOT	
DOSSÉ	
LOT SUBDIVISÉ	
CLÔTURE	
DRAINS EXISTANTS	

1825' en 1969
1658' en 1970

BUREAU CHEF

St-Théodore

	DRAINS REQUIS		DRAINS INSTAL.	
DÉSIGNATION	6"	4"	6"	4"
COLLECTEUR A		3850'		
TOTAL		3850'		
GRAND TOTAL	3850'			

PROFONDEUR MINIMUM DES DRAINS 30"
DEMANDE DU 26 MAI 1967

L'HYDRAULIQUE AGRICOLE | Ministère de L'AGRICULTURE et de la COLONISATION
PROVINCE DE QUÉBEC

DRAINAGE SOUTERRAIN

FERME LOUIS-G. CHARBONNEAU
MUNICIPALITÉ DE PAROISSE DE STE-MARGUERITE
COMTÉ DE DORCHESTER
DISTRICT ÉLECTORAL DE DORCHESTER

RELEVÉ PAR H. VERRET PREPARÉ PAR H. VERRET
DESSIN FAIT PAR T. DROLET d.i. REVISÉ PAR: Gilles Hébert

PLAN No S-6448 | FEUILLE 1 DE 1

APPROUVÉ PAR B. [illegible]
CHEF DU DISTRICT N° 2
QUÉBEC LE 21e NOVEMBRE 1968

26035 CHARBONNEAU LOUIS-G.

2-6448