


1212-2

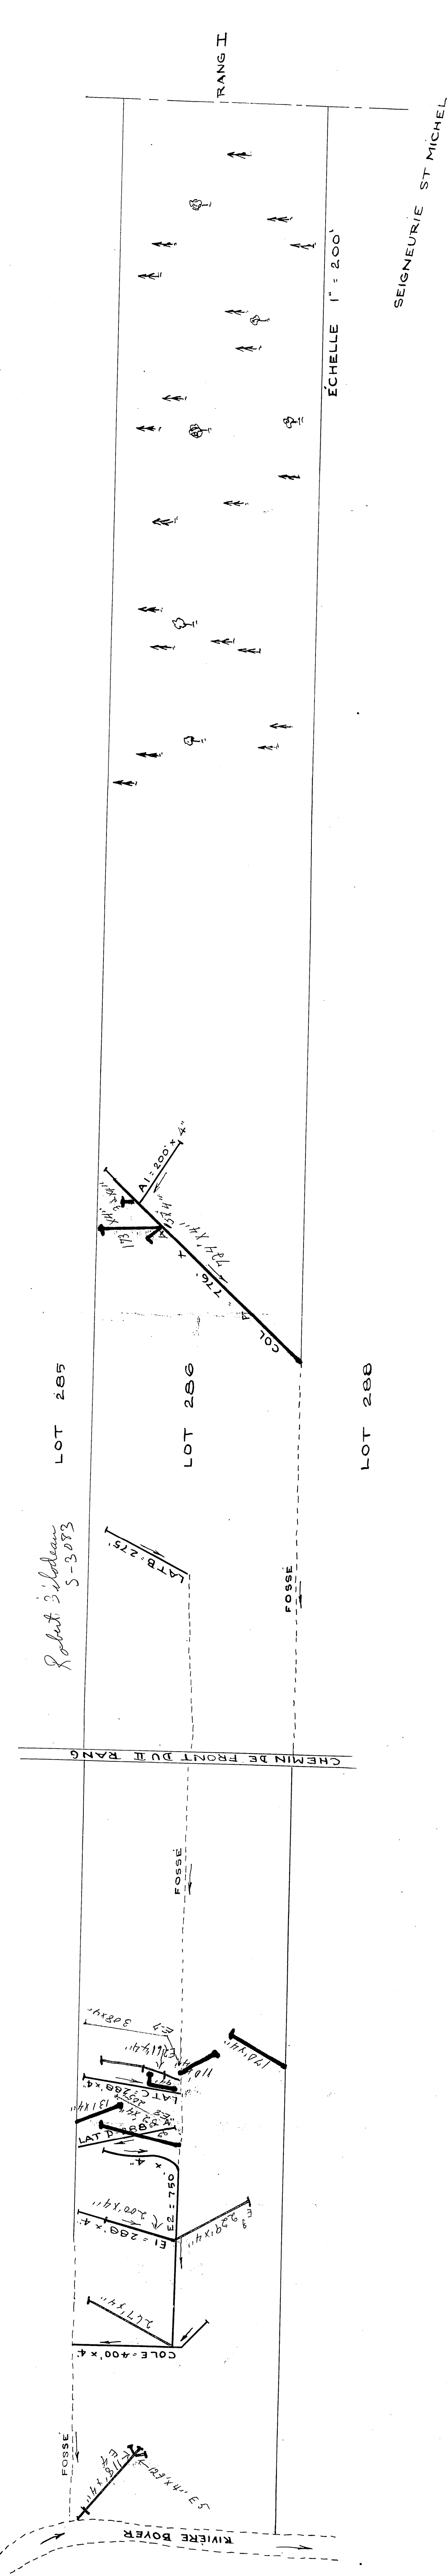

DESIGNATION	DRAINS REQUIS	DRAINS INSTAL
COLLECTEUR A	6"	4"
LAT A1	776	
LAT B	200	
"	275	
"	288	
COL E	400	
LAT EI	288	
"	750	
LAT F	500	
"	150	
COL H	245	
LAT H1	100	
"	275	
"	75	
TOTAL	4610	
GRAND TOTAL	4610	

DEMANDE DU 10 JUIN 1965
PROFONDEUR MINIMUM DES DRAINS 30"

RÉFÉRENCE

Division de
L'HYDRAULIQUE
AGRICOLE

Ministère de l'AGRICULTURE
et de la COLONISATION

PROVINCE DE QUÉBEC

DRAINAGE SOUTERRAIN

FERME ALBERT BLAIS

MUNICIPALITÉ DE LA PAROISSE DE ST-MICHEL

COMTE DE BELLECHASSE

DISTRICT ELECTORAL DE BELLECHASSE

RELEVÉ PAR H. VERRET PRÉPARÉ PAR H. VERRET

TRACÉ PAR G. LAFLAMME REVISE PAR G. LAFLAMME

PLAN NO S-5151

FEUILLE 1 DE 1

APPROUVÉ PAR

QUÉBEC

LE 17 AOUT 1966

CHEF DU DISTRICT NO 2

ALBERT BLAIS

CHEF DU DISTRICT NO 2

ALBERT BLAIS

MINISTRE DE L'AGRICULTURE

917 RUE GRANDIN

ST-ROCH, QUÉBEC

G1V 3X8