1974	
Coll E	2084'11"
E-13	50
E-6	117
E-1	85'
Coll H	425'
H-7	115'
H-8	60
H-6	70
H-5	141
H-4	75'
H-3	163
H-2	170
Coll J	1400
J-13	466'
J-13-A	66
J-11	292
J-10	344
J-9	473
J-7	568
J-3	374
J-3A	115
J-2	373
T. 6667	

1972	
Coll A	1361'11"
A-1	325'
A-2	975'
A-3	945'
Coll B	1811'11"
B-1	820'
B-2	930'
B-3	935'
Coll B	919'11"
B-1	200'
B-2	270'
B-3	200'
B-4	200'
B-5	200'
B-6	416'
Coll E	820'11"
E-1	170'
E-2	170'
E-3	195'
Coll M	980'11"
M-1	980'
Coll N	830'11"
N-4	660'
N-5	650'
N-6	610'
N-7	890'
Coll P	1080'11"
P-1	190'
P-2	370
P-3	330
P-4	290
P-5	130
P-6	130
Total	11575'

DRAINS REQUIS (en pi.)									
	TUYAUX EN TERRE CUITE				TUYAUX EN MATIERE PLASTIQUE				
DESIGNATION	DIAMETRE (en po.)				DIAMETRE (en po.)				
	10	8	6	4	Terre cuite 10	8	8	6	4
COLLECTEURS									
"A"				2605					2605
"B"				880					880
"C"				2145					2145
"D"				575					575
"E"				1510					1510
"F"				1995					1995
"G"				2300					2300
"H"				1210					1210
"J"				9485					9485
"K"				795					795
"L"				540					540
"M"				845					845
"N"				3625					3625
"P"				3575					3575
"Q"				595					595
"R"				270					270
"S"				590					590
"T"				270					270
TOTAUX				33,710					33,710
GRAND TOTAL	33,710				33,710				

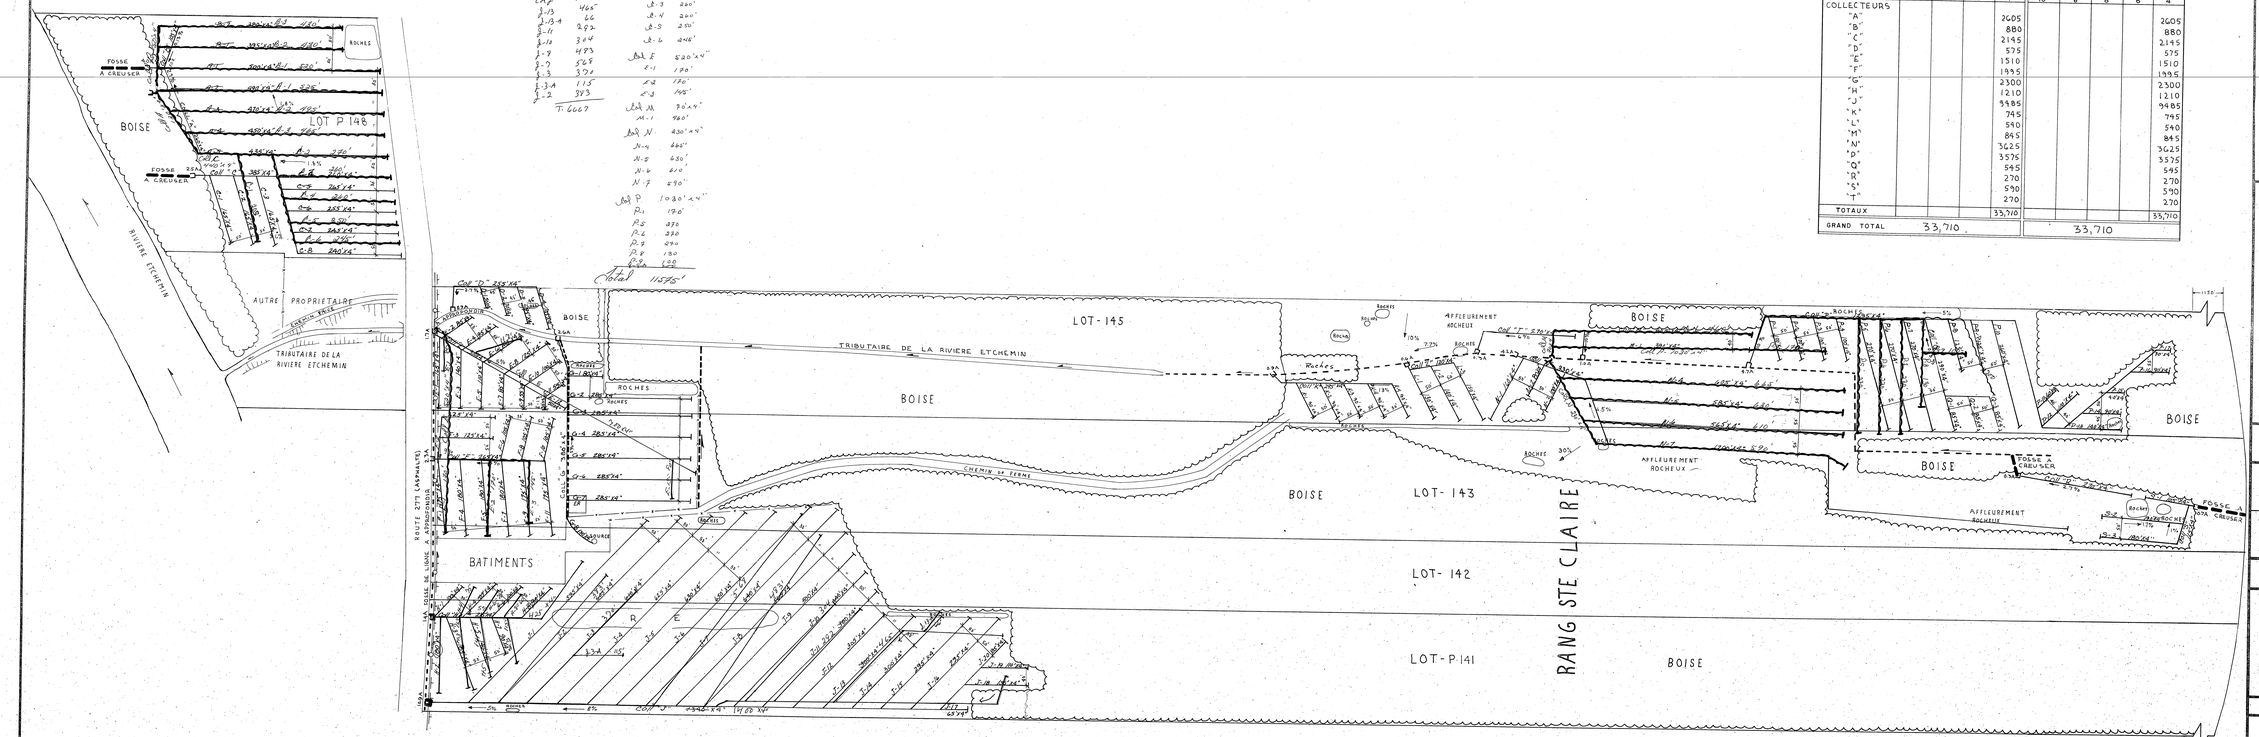

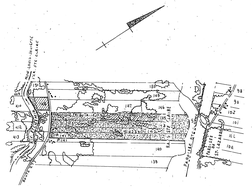

SUPERFICIE DES LOTS

P-141, 142, 143, 145, P-148

CULTIVEE	42.6	ACRES
NON CULTIVEE	0.9	ACRES
BOISEE	87.0	ACRES
TOTALE	130.5	ACRES

PLAN DE LOCALISATION

ECHELLE : 1/20000

REF. 21 1/10 S.O.

LEGENDE

- Rivière, cours d'eau existant, projeté
- Fossé existant, projeté
- Lac, mirlitage, étang, gravière
- Drainage souterrain existant
- Conduit souterrain existant
- Drains existants, projetés
- Changement de pente
- Changement de diamètre
- Bouche de décharge
- Diamètre des drains 4", 6", 8", 10"
- Limite approximative de bassin versant
- Ligne téléphonique aérienne, souterraine
- Ligne de transmission
- Ligne d'énergie électrique aérienne, souterraine
- Rapide, barrage, chute
- Station de pompage
- Regard, puisard
- Trou de sondage
- Superficie évidée, drainage interne suffisant
- Courbe de niveau
- Zone boisée, bosquet, arbre isolé
- Coupes
- Tas de roches en surface, enterrées
- Limites de zones

Echelle du plan 100' 50'

desjardins, héroux, héroux, lemay, ouellette, provencher, tremblay,
INGENIEURS - CONSEILS
trois-rivières shawinigan cap-de-la-madeleine

PROJET PREPARE POUR LE COMPTE DU ministère de L'AGRICULTURE DU QUEBEC

MEMBRE DE L'ORDRE DES INGENIEURS DU QUEBEC ANDRE ROCHON 21679

LE 2 JUILLET 1974

Direction du Génie — Ministère de L'AGRICULTURE DU QUEBEC

DRAINAGE SOUTERRAIN

FERME	LEBISON PENSIF ENRG.
LOT	P-141, 142, 143, 145, P-148
RANG	STE-CLAIRE
MUNICIPALITE	PAROISSE STE-CLAIRE
COMTE MUNICIPAL	DORCHESTER
DISTRICT ELECTORAL	BELLE CHASSE

PLAN No S-14233 — FEUILLE 1 DE 1

APPROUVE POUR LE MINISTERE PAR [signature] LE 9 AOUT 1974

MINISTERE DE L'AGRICULTURE
Service Hydrotechnique Agricole
100, RUE St-JEAN, St-ANDRE
CITE BEAUCE. — G0S 2S0

19055 1 ORIGINAL Dessin