


DRAINS REQUIS

DESIGNATION	AVEC FILTRE				SANS FILTRE			
	10" 250mm	8" 200mm	6" 150mm	4" 100mm	10" 250mm	8" 200mm	6" 150mm	4" 100mm
COLL. A							82	26
LAT. A							30	4015
COLL. B							55	29
LAT. B							83	2424
COLL. C							138	1885
LAT. C								
COLL. D								
LAT. D								
COLL. E								
LAT. E								
COLL. F								
LAT. F								
COLL. G								
LAT. G								
COLL. H								
LAT. H								
COLL. J								
LAT. J								
COLL. K								
LAT. K								
COLL. L								
LAT. L								
COLL. M								
LAT. M								
TOTAL						167		138
GR. TOTAL								8324


8 6 2 9 m. lin.

$q = 0.12 \text{ m}^3/\text{m. jour}$

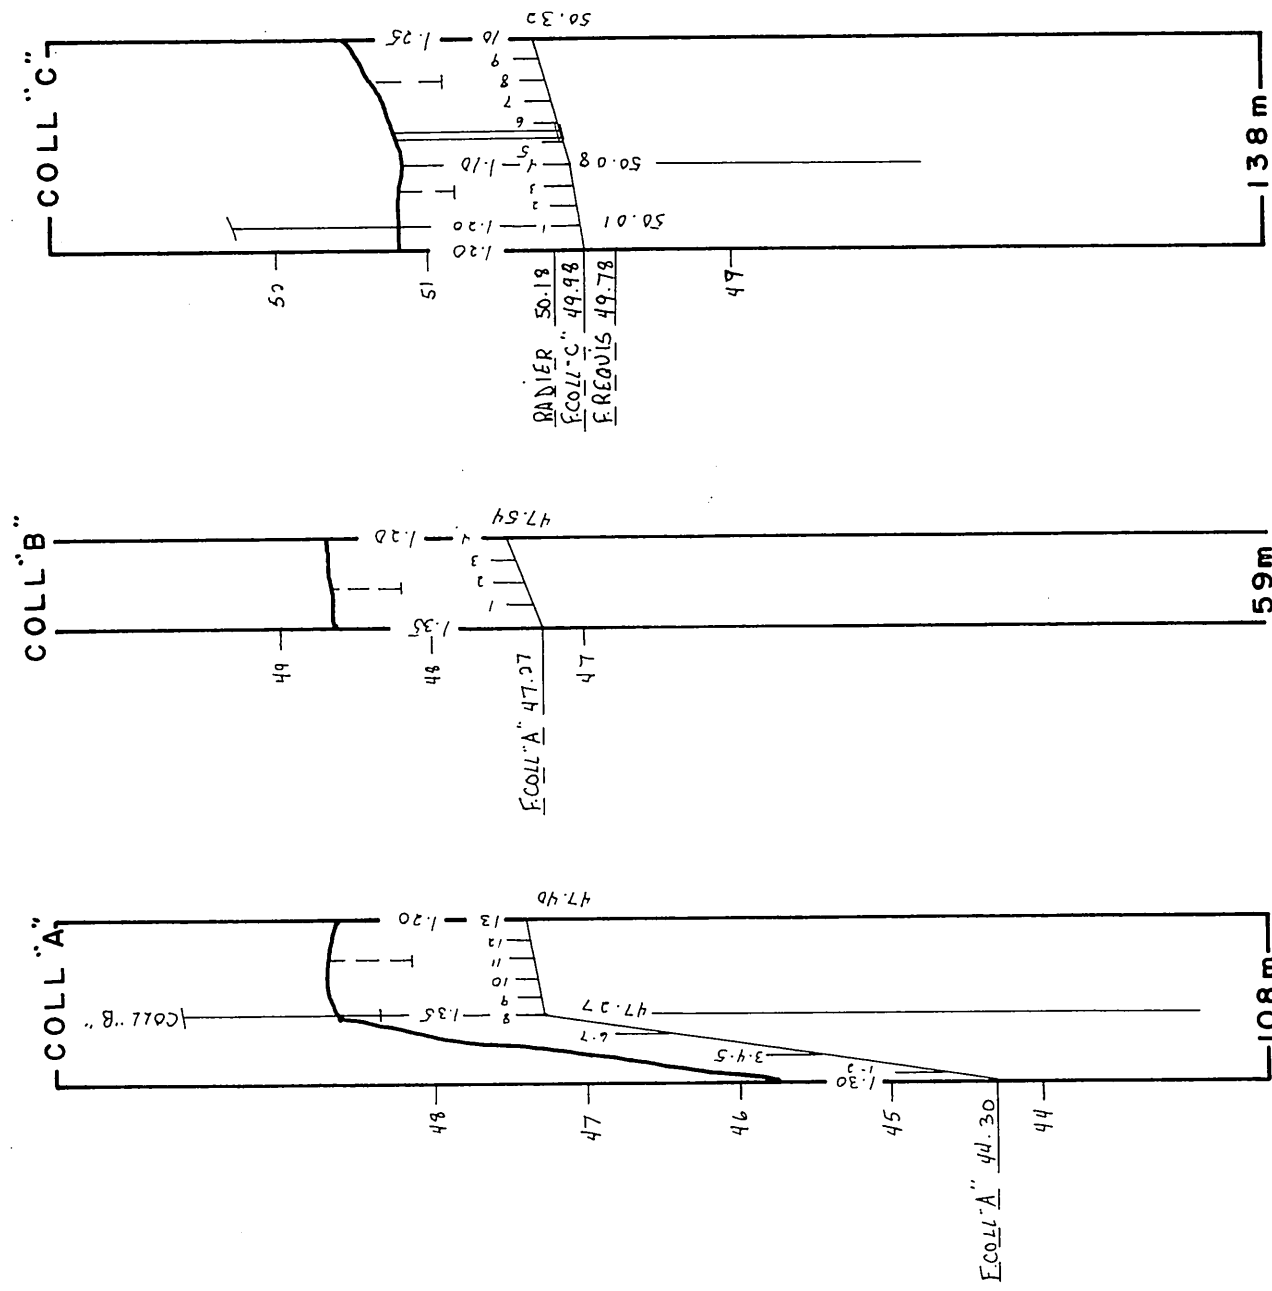

TROU 183


TROU 2

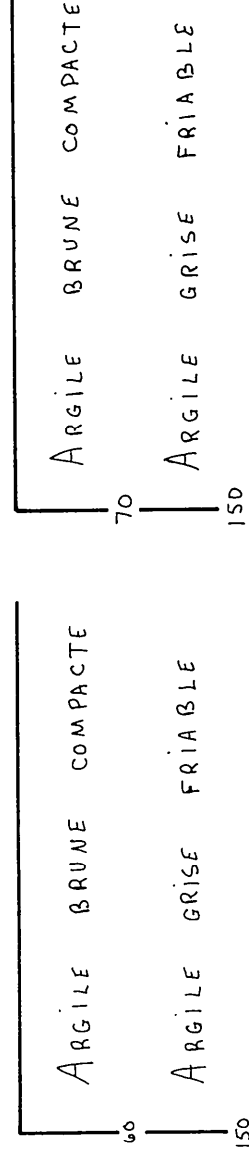

1985


COLL. C = 70m x 100m
COLL. C = 110m x 150m
C-1 = 144m
C-2 = 142m
C-3 = 140m
C-4 = 138m
C-5 = 136m
C-6 = 134m
C-7 = 142m
C-8 = 140m
C-9 = 137m
C-10 = 135m
C-11 = 124m
C-12 = 53m
C-11A = 56m
C-11B = 84m
C-13 = 53m
TOTAL = 1828m x 100m
110m x 150m
GR. TOTAL = 1938m

R.N. 1
Clou dans poteau
à côté du ponceau
ELEV. 51.70

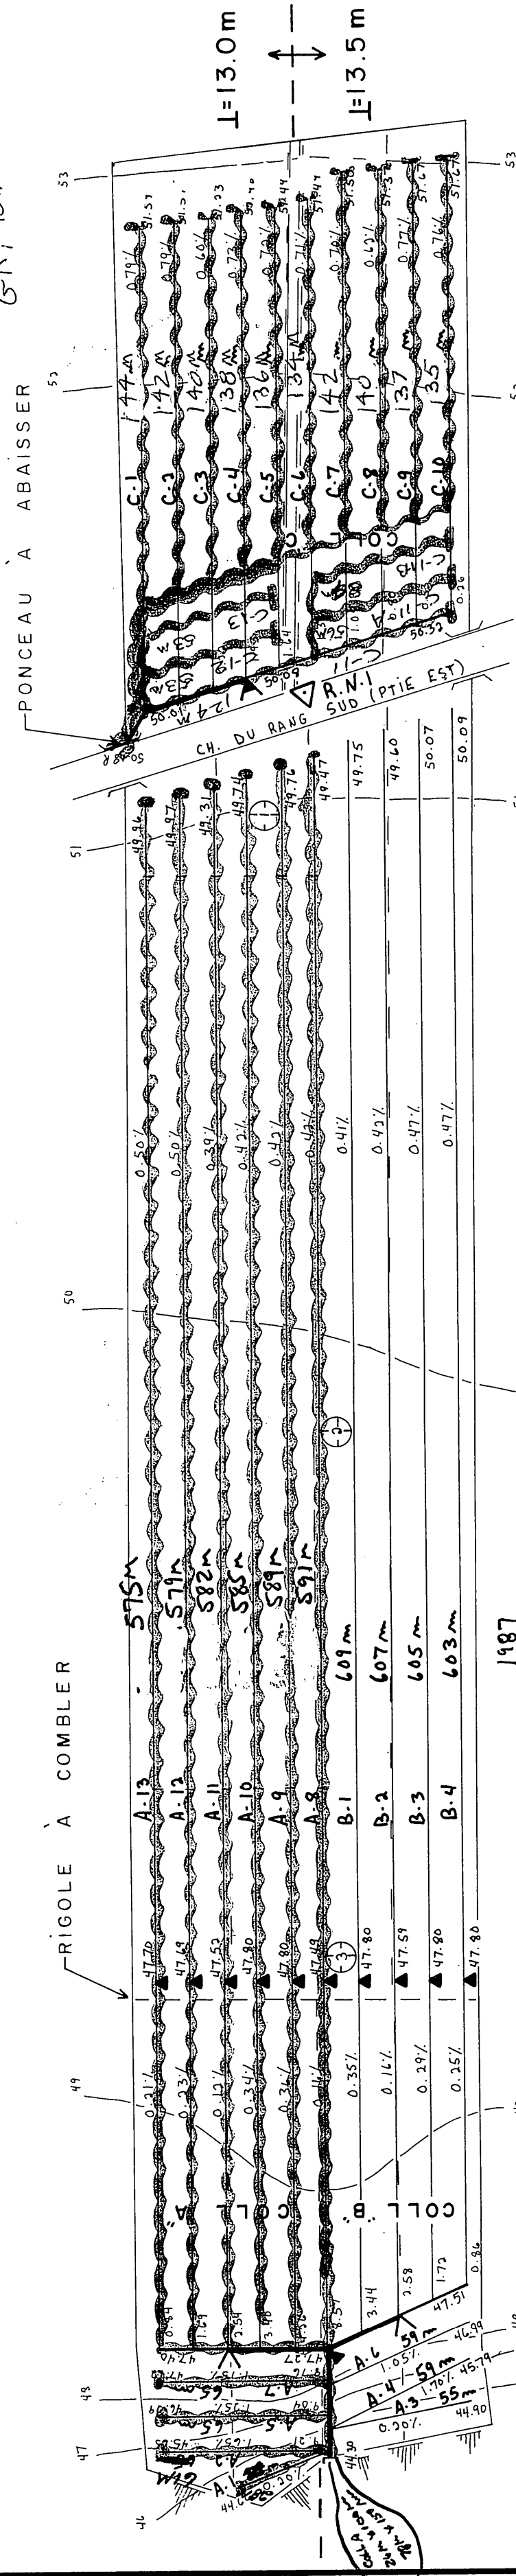

1987

COLL. A	26m x 100m
A-1	28m x 100m
A-2	61m
A-3	65m
A-4	65m
A-5	591m
A-6	585m
A-7	582m
A-8	573m
A-9	573m
A-10	573m
A-11	573m
A-12	573m
A-13	573m
GR. TOTAL	1938m

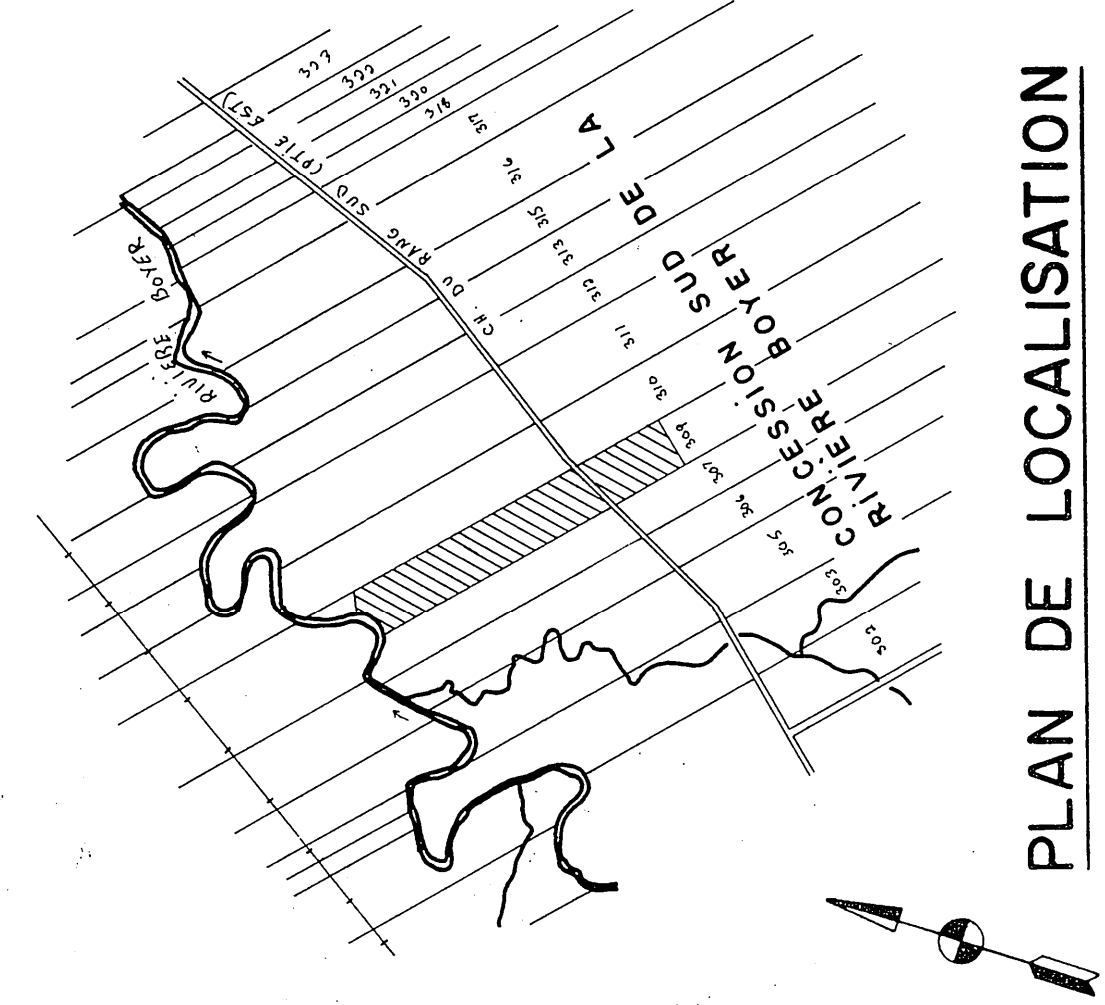


PLAN DE LOCALISATION

SUPERFICIE DRAINÉE 11.9 Hectares
SUPERFICIE TOTALE ETUDIÉE 11.9 Hectares
ECHELLE: 1/20,000 REFERENCE: 21 L 15 / 200-0101

LEGENDE

- Chemin de fer
- Repère de nivellement
- Rivière, cours d'eau existant projeté
- Fosse existant projeté
- Lac, marécages, étang, gravière
- Drainage souterrain existant
- Conduit souterrain existant
- Drains existants, projetés
- Changement de pente
- Changement de diamètre
- Bouche de décharge
- Diamètre des drains 100,150,200,250mm
- Ciôture
- Ligne téléphonique aérienne, souterraine
- Ligne de transmission
- Ligne d'énergie électrique aérienne, souterraine
- Rapide, barrage, chute
- Station de pompage
- Regard, puits
- Trou de sondage
- Superficie étudiée, drainage interne suffisant
- Courbe de niveau
- Zone boisée, buisson, arbre isolé
- Coulée
- Tas de roches en surface, enterrées
- Limites de zones

ECHELLE DU PLAN

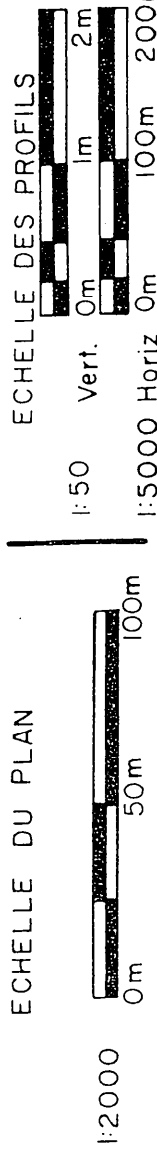

ECHELLE DES PROFILS

SOGEDRAIN INC.
TEL. (514) 347-8377
1156 ROUTE 133 C.P. 147 IBERVILLE J2X-4J5

PROJET PREPARE POUR LE COMPTE DE

MARCEL TURGEON
24 Rang Bas du Sud
St-Charles, GOR 2T0

P.A.: TURM 5807 0815

TEL.: (418) 887-3887

LE 9 AOÛT 1985

RELEVÉ PAR M. Bechard, FRILOUX CONCU PAR G. Dubé, ing. jr. DESSIN PAR G. Dubé, ing. jr.

DRAINAGE SOUTERRAIN

FERME MARCEL TURGEON
LOT(S) P-309
RANG CONCESSION SUD DE LA RIV. BOYER
MUNICIPALITE SAINT-CHARLES-BOROMÉ, paroisse
COMTE MUNICIPAL BELLECHASSE
DISTRICT ELECTORAL BELLECHASSE

PLAN No S- 5807 0815 -A

FEUILLE 1 DE 1

MINISTÈRE DE L'AGRICULTURE DU QUÉBEC

SERVICE DE L'HYDRAULIQUE AGRICOLE

DEPOSE LE :

ACCEPTÉ

M.C.