


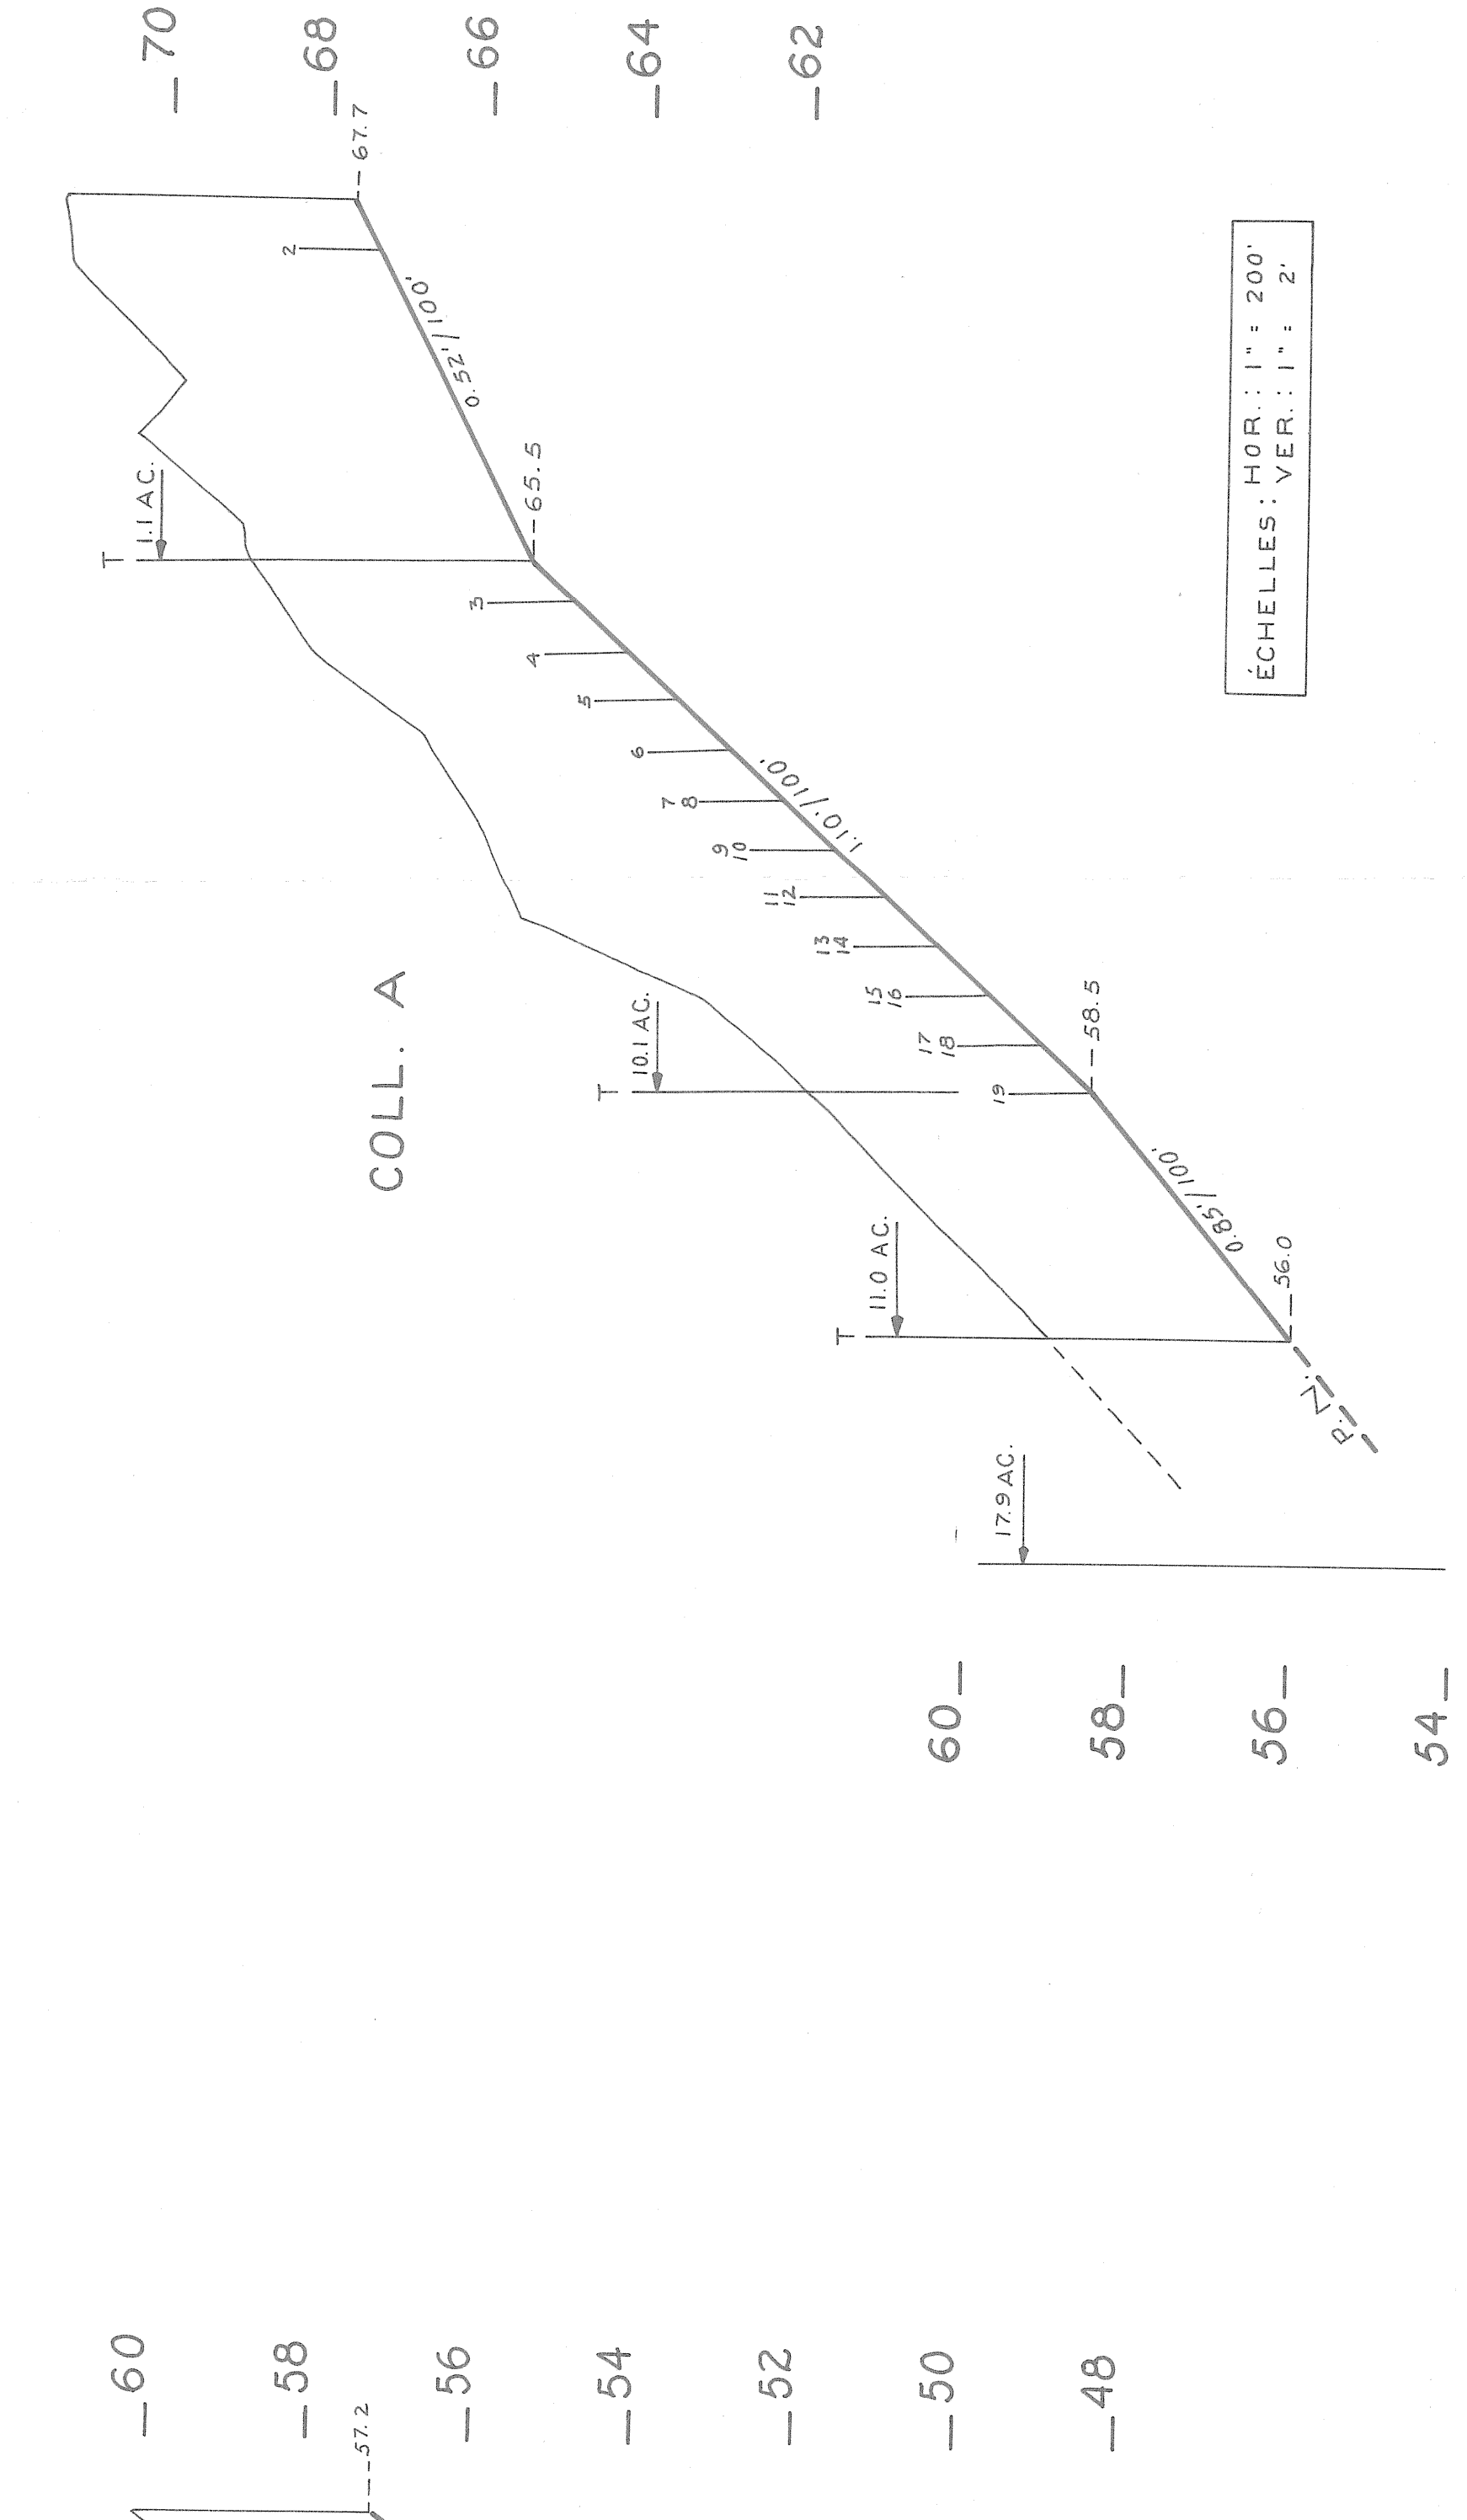

DÉSIGNATION	DRAINS REQUIS					222 214
	POTERIE	4"	6"	8"	10"	POLYÉTHYLÈNE
A						4"
B						6"
C						8"
GR. TOTAL						1,400 11,795
ENSEMBLE DE LA FERME						470 5,945
						1,680
						1,870 23,430


NOTES :- IL EST RECOMMANDÉ DE COUVRIR LES DRAINS D'UN MATÉRIAU FILTRANT.

-CE PLAN RÉPOND À LA DEMANDE DU II-6-73.

ÉCHELLES: HOR.: 1" = 200'


VER.: 1" = 2'

B.M. #1
ELEV. 50.00
ELEV. SUR COIN S.E.
DE LA MAISON

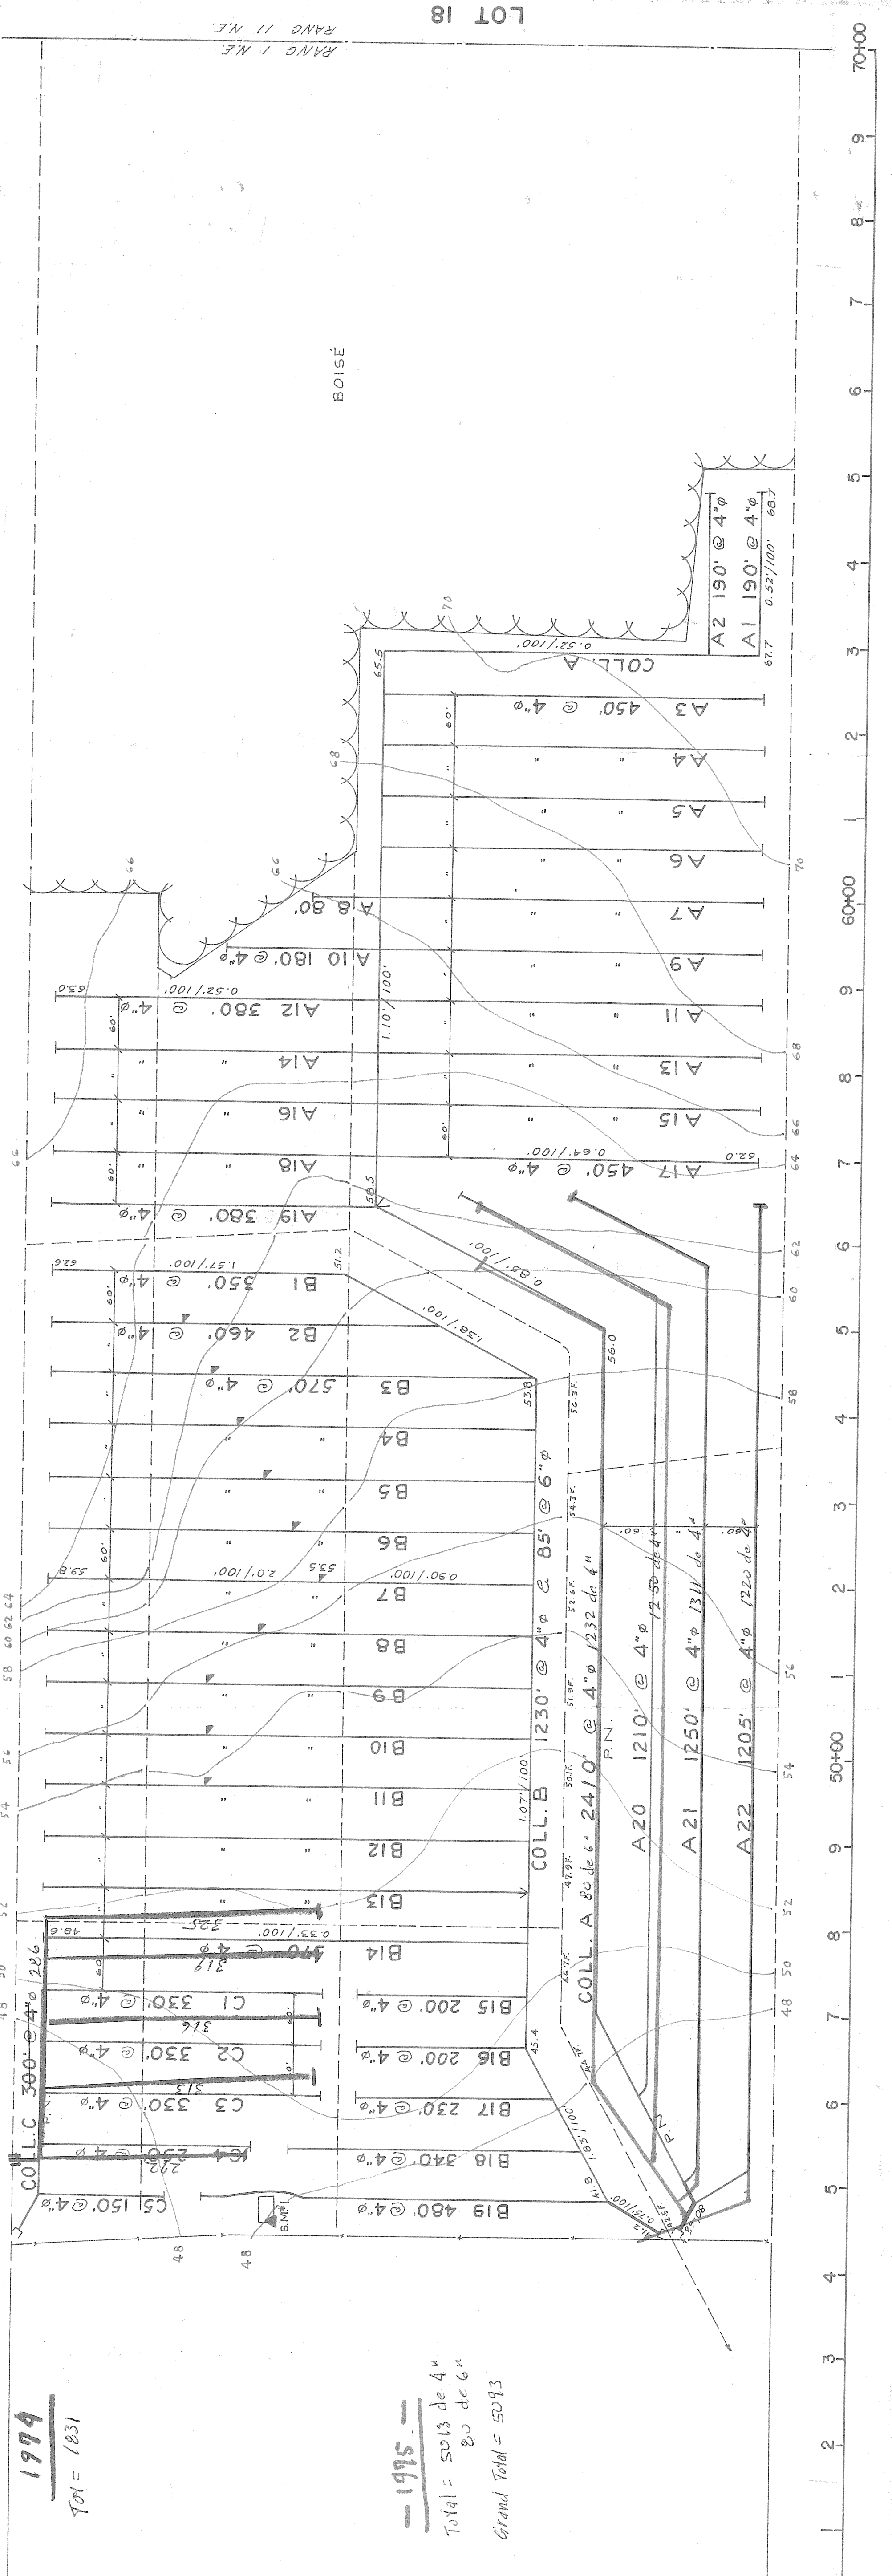

1995
Total = 5013 de 4"
Grand Total = 5013

1994
Total = 1831

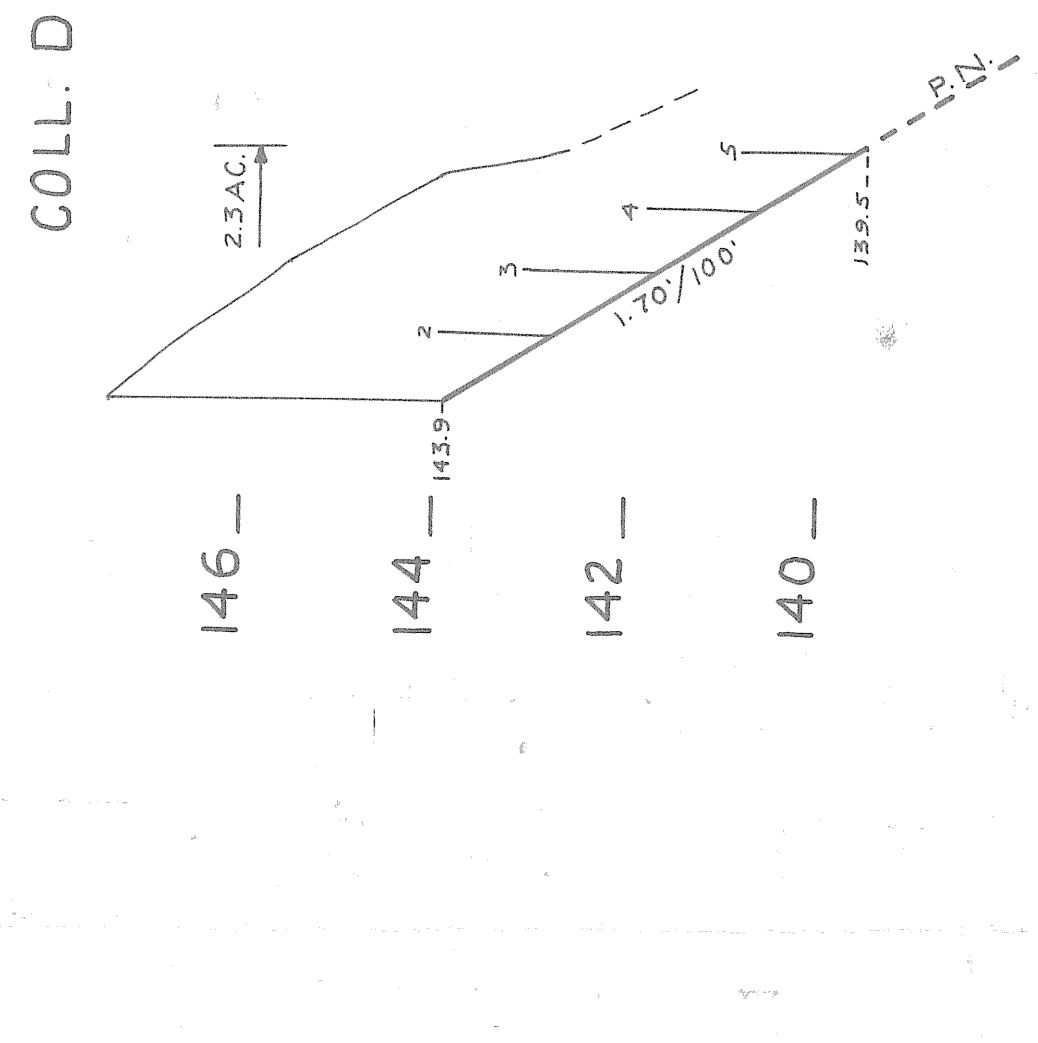

DÉSIGNATION	DRAINS REQUIS					222 214
	POTERIE	4"	6"	8"	10"	POLYÉTHYLÈNE
D						4"
GR. TOTAL						2,635 2,635
ENSEMBLE DE LA FERME						5,635 5,635

NOTES :- IL EST RECOMMANDÉ DE COUVRIR LES DRAINS D'UN MATÉRIAU FILTRANT.

-CE PLAN RÉPOND À LA DEMANDE DU II-6-73.

ÉCHELLES: HOR.: 1" = 200'

VER.: 1" = 2'

