DRAINS REQUIS

DESIGNATION	TERRE CUITE 10" 250 mm	8" 200mm	6" 150mm	4" 100mm	PLASTIQUE 10" 250mm	8 "TC 200mm	8" 200mm	6" 150mm	4" 100 mm
COLL — A			58	213				58	213
LAT — A				3744					3744
COLL — B				378					378
LAT — B				1084					1084
COLL									
LAT									
COLL									
LAT									
COLL — TOTAL			58	591				58	591
LAT — TOTAL				4828					4828
GR. TOTAL	5477 METRES LINEAIRES								

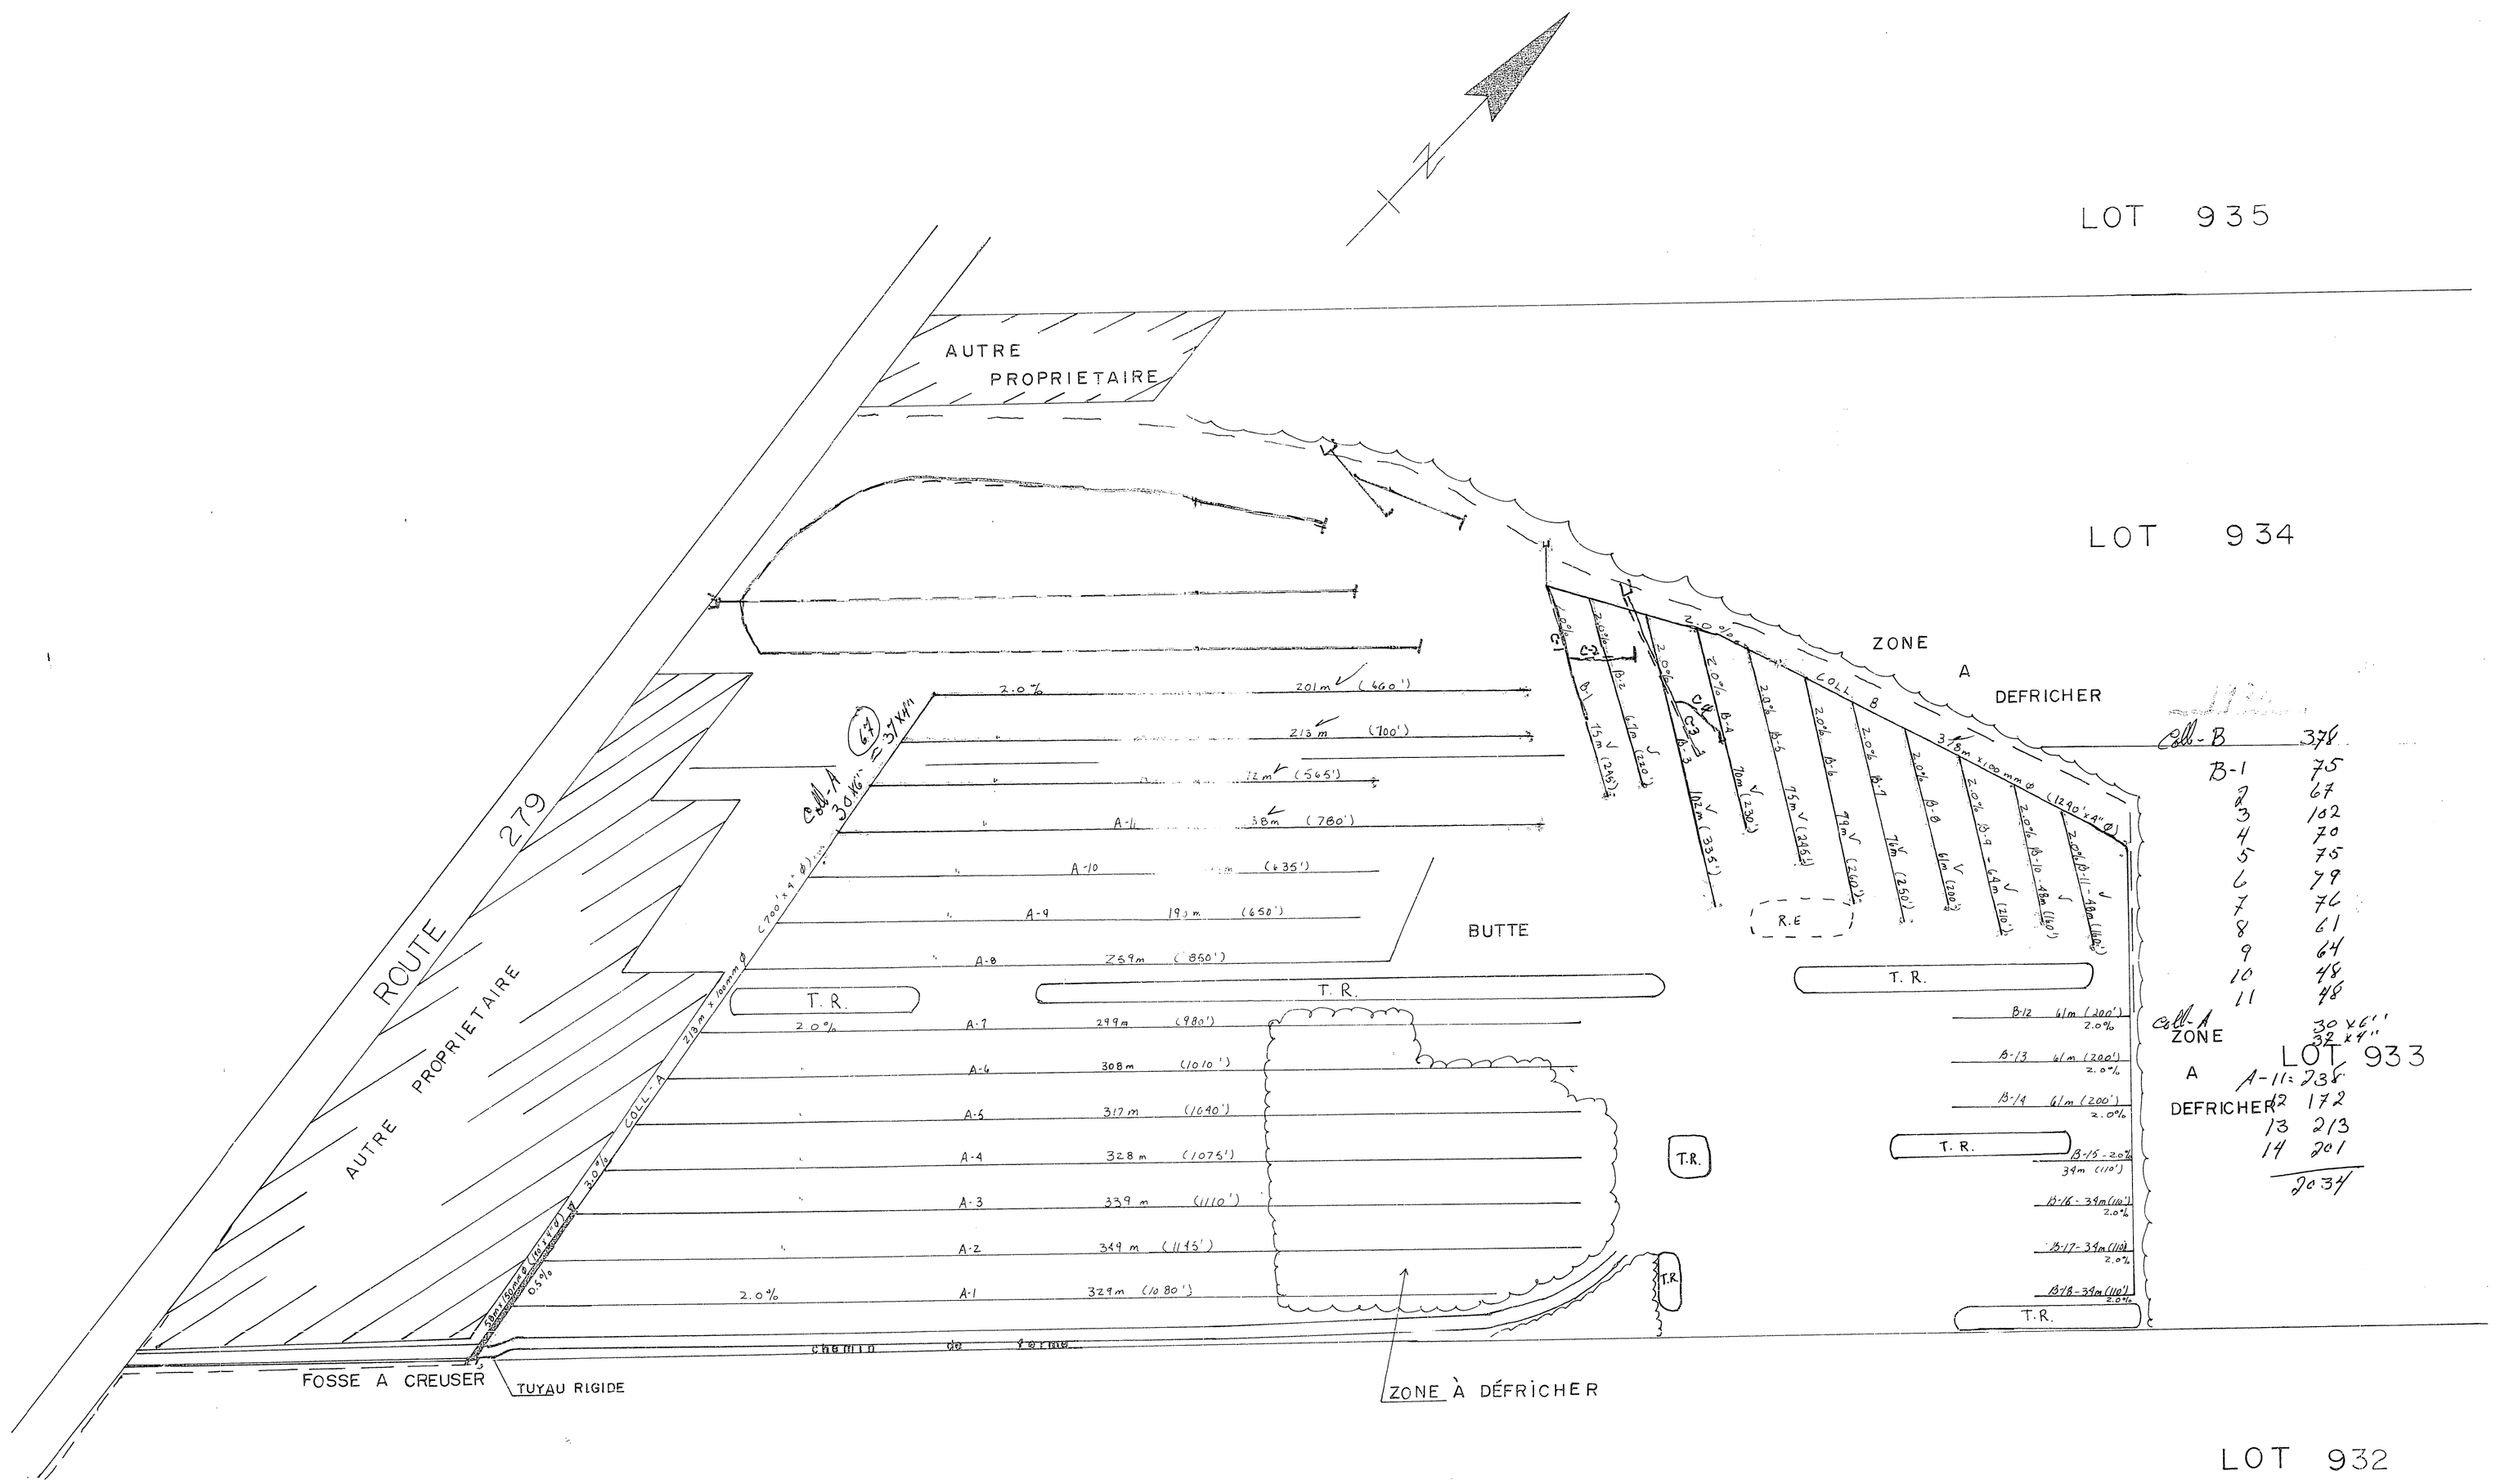

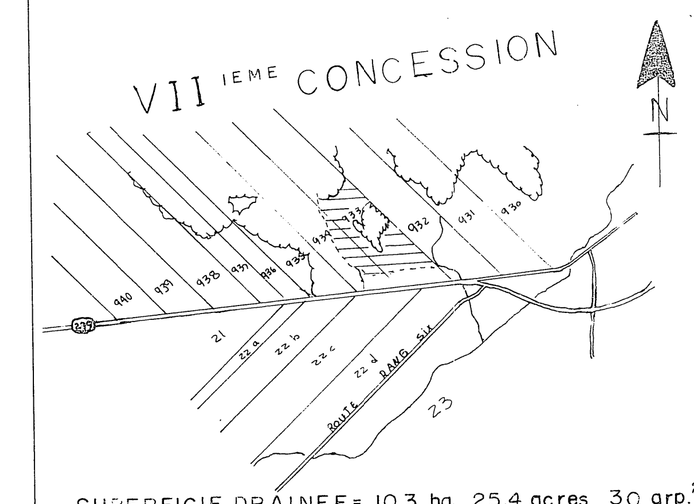

SUPERFICIE DRAINEE = 10.3 ha 25.4 acres 30 arp.²

PLAN DE LOCALISATION

ECHELLE = 1:20 000 REF.= 21L-10-200-0102

LÉGENDE

- Repère de nivellement ..... R.N.
- Rivière, cours d'eau existant, projeté
- Fossé existant, projeté
- Lac, marécage, étang, gravière
- Drainage souterrain existant
- Conduit souterrain existant
- Drains existants, projetés
- Changement de pente
- Changement de diamètre
- Bouche de décharge
- Diamètre des drains 100, 150, 200, 250 mm
- Clôture
- Ligne téléphonique aérienne, souterraine
- Ligne de transmission
- Ligne d'énergie électrique aérienne, souterraine
- Rapide, barrage, chute
- Station de pompage
- Trou de sondage
- Superficie boisée, buisson, arbre isolé
- Coulée
- Tas de roches en surface, enterrées ..... TR RE
- Limites de zones

échelle du plan: 0 — 100' — 200' — 1 PO. = 100 PI.

DENIS FORTIN, ingénieur-conseil
C.P. 336, 577, Boul. Renault, tél: (418) 774-9797
Beauceville-Est, Bce, Québec G0S 1A0

PROJET PRÉPARÉ POUR:
GILLES MORENCY
400 ROUTE 279
ST-DAMIEN DE BUCKLAND
BELLECHASSE

TEL = 789-2994 ou 789-3447
NO. DE PROD. = 6001-2819

PAR = JULIETTE FERLAND ING. JR.
STE-MARIE 387-3121

LE 19

PLAN DRAINAGE SOUTERRAIN

FERME	GILLES MORENCY
LOT(S)	933 - 934
RANG	7ième CONCESSION
MUNICIPALITÉ	P. ST-DAMIEN DE BUCKLAND
COMTÉ MUNICIPAL	BELLECHASSE
DISTRICT ÉLECTORAL	BELLECHASSE

PLAN NO S-6001-2819-B | FEUILLE 1 DE 1

MINISTÈRE DE L'AGRICULTURE
DES PÊCHERIES ET DE L'ALIMENTATION
BUREAU DES RENSEIGNEMENTS AGRICOLES
DÉPOSÉ LE: 83-11-15

S-6001-2819-B