

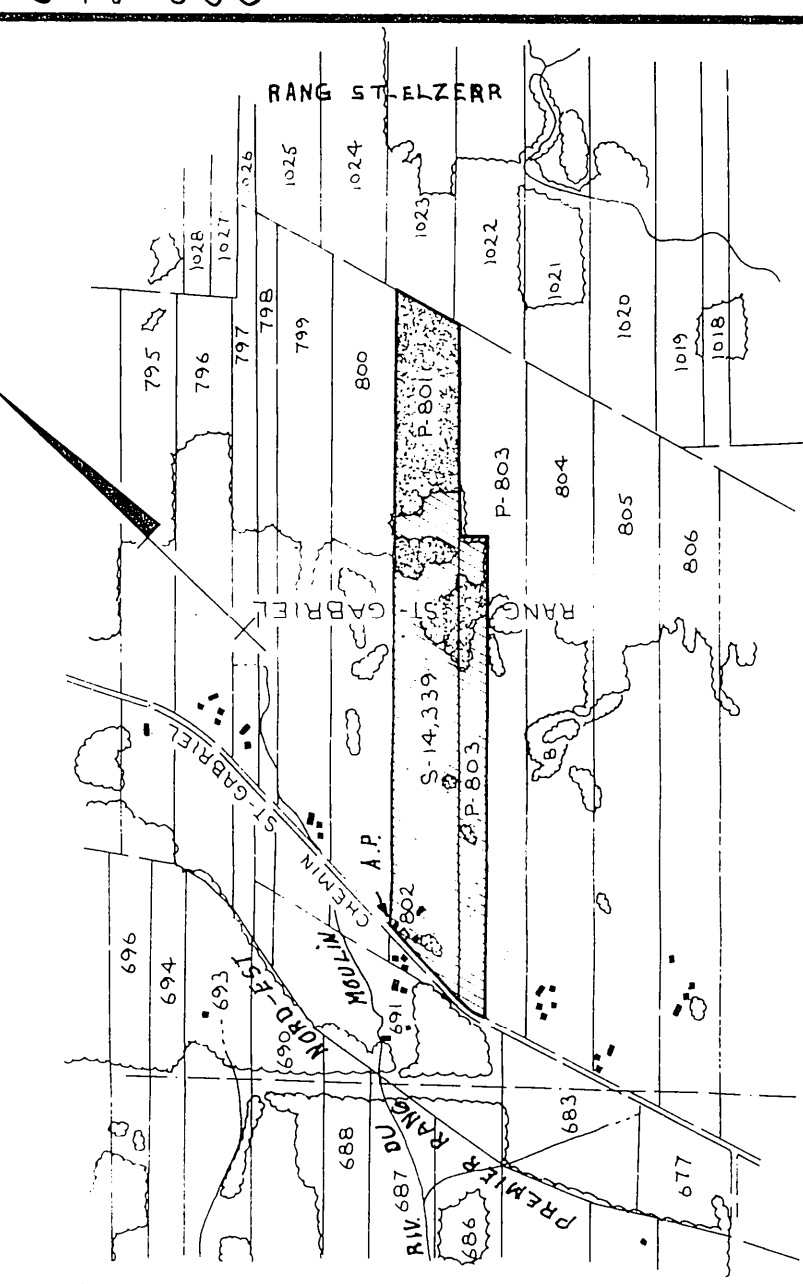


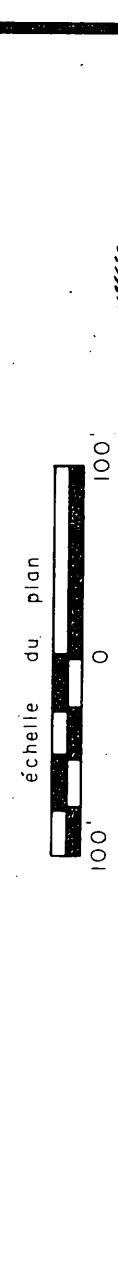

SUPERFICIE DES LOTS
P-801, 802, P-803
CULTIVEE 67.4 acres
NON CULTIVEE 3.0 acres
BOISEE 36.2 acres
TOTALE 106.6 acres

PLAN DE LOCALISATION
Echelle 1 : 20,000
REF. 21 L/S N.E.

LEGENDE

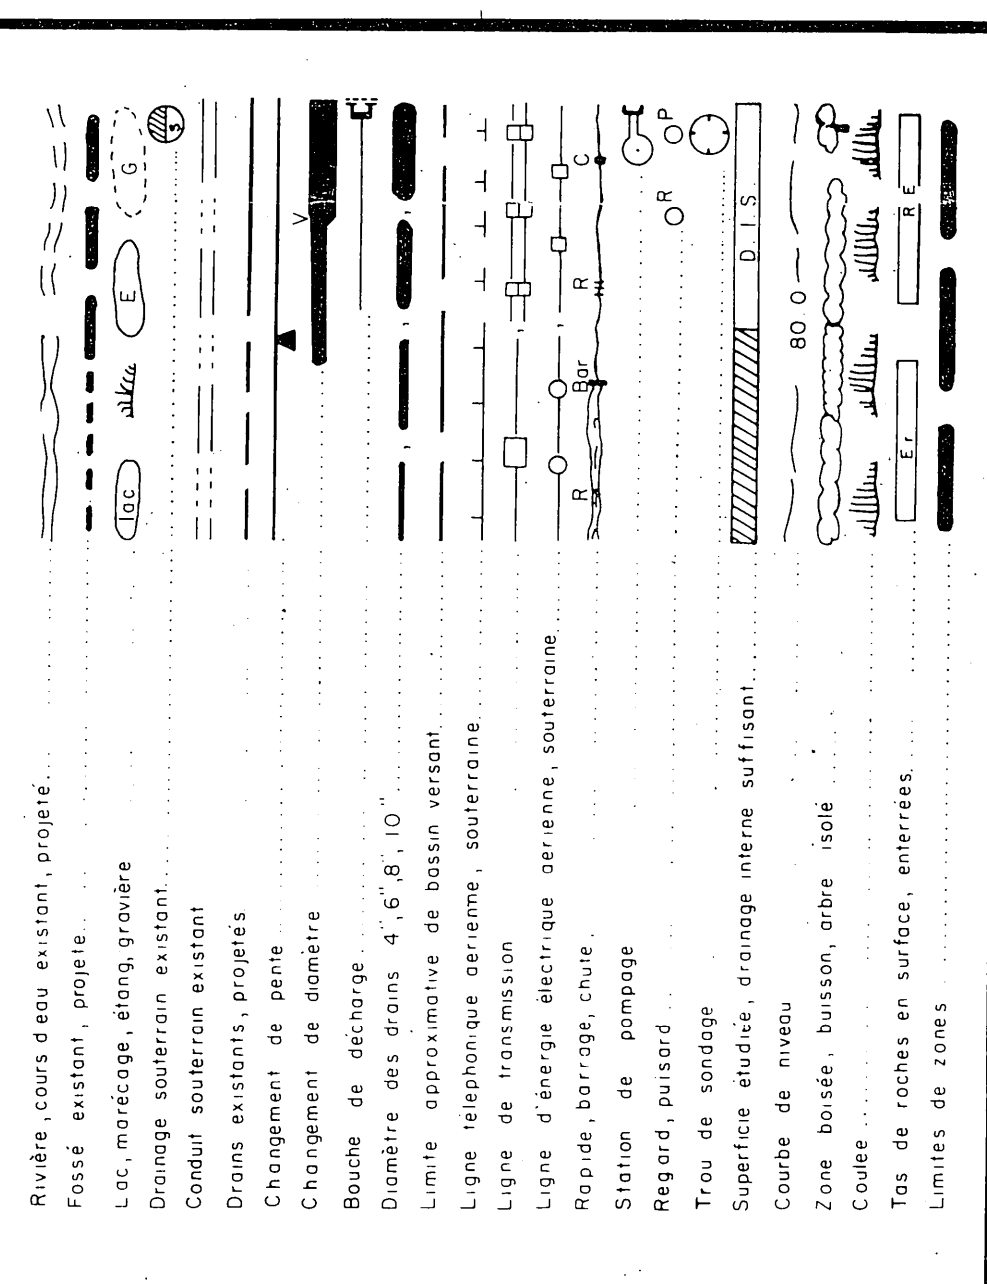


desjardins, heroux, heroux, lenoy,
ouellet, provencher, tremblay,
INGENIEURS - CONSEILS
21675
PROJET PREPARE POUR LE COMTE DU
L'AGRICULTURE
DU QUEBEC

Direction du Ministère de l'AGRICULTURE
DU QUEBEC
Génie

DRAINAGE SOUTERRAIN
JEAN - CHARLES HEBERT
LOT P-801, 802, P-803
RANG ST-GABRIEL
MUNICIPALITE PAROISSE STE-MARIE
COMTE MUNICIPAL BEAUCHE
DISTRICT ELECTORAL BEAUCHE - NORD

PLAN No S-14,339
APPROUVE POUR LE MINISTERE PAR LE 21 Mars 1972

 

1479
A-1 497
A-2 405
A-3 109
A-4 353
A-5 377
A-6 407
Total 2656'

1479
A-1 497
A-2 405
A-3 109
A-4 353
A-5 377
A-6 407
Total 2656'

DESIGNATION	TUYAUX EN TERRE CUITE				TUYAUX EN MATIERE PLASTIQUE			
	10	8	6	4	10	8	6	4
COLLECTEUR								
A				4745				4745
B				500				500
C				1750				1750
D				6765			20	6945
E				870				870
F				3900				3900
G				2325				2325
TOTAUX				21055				21055
GRAND TOTAL				21055				21055