


DRAINS REQUIS									
DESIGNATION	POTERIE			POLYETHYLENE					
	250mm	200mm	150mm	100mm	250mm	200mm	250mm	200mm	150mm
COLL.									
A				235					235
B				266					266
C				/50					/50
D				86					86
E				/47					/47
F				/49					/49
G				305					305
H				139					139
I				90					90
K			172	63					63
L				132					132
M			176	176					176
N			64	64					64
P			293	293					293
Q			278	278					278
LATERAUX									
A				650					650
B				/671					/671
C				423					423
D				742					742
E				/024					/024
F				684					684
G				/511					/511
H				548					548
J				900					900
K				/481					/481
L				371					371
M				268					268
N				3536					3536
P				252					252
Q				379					379
TOTALUX			348	11,045					348
GRAND TOTAL			17,393 m						17,393 m

ESP T 15,25m


5743m. Now begins
d'installation

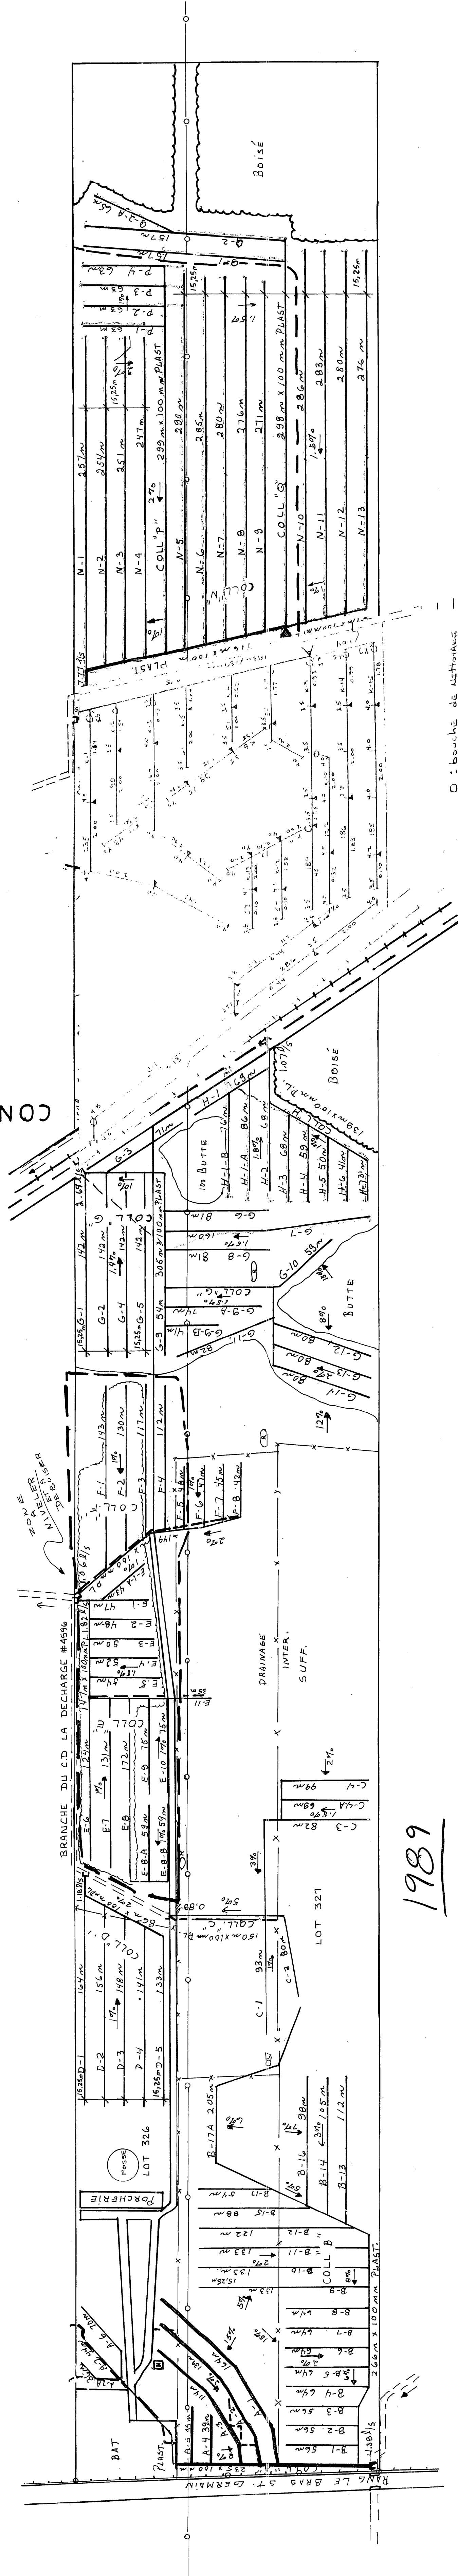

1989

O : bouche de nettoyeur
depuis
encore

1 x 100

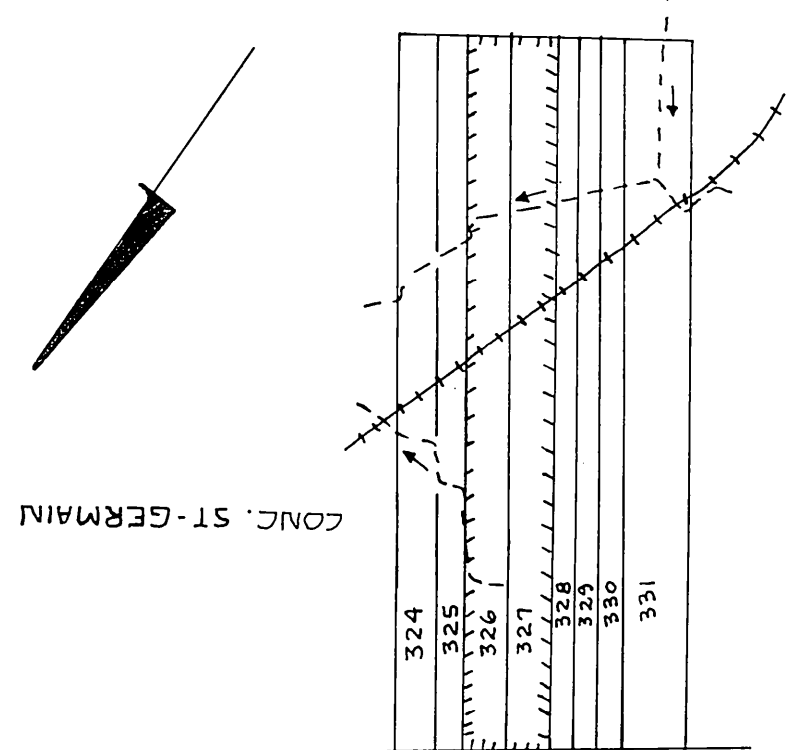

SUPERFIE TOTALE ETUDIEE - 41.44 HECTARES


PLAN DE LOCALISATION

ECHELLE 1/20,000

REF: 21 L/11 S.E

LEGENDE

- | | |
|---|--|
| Rivière cours d'eau existant propre | |
| Posse existant propre | |
| Lac, marécage, étang, gravière | |
| Conduite souterraine existant | |
| Conduite superficielle existant | |
| Dans existant, projetés | |
| Changement de pente | |
| Changement de diamètre | |
| Bouche de décharge | |
| 4 et 8/10 | |
| Ligne approximative de bassin versant | |
| Ligne téléphonique aérienne souterraine | |
| Ligne de transmission | |
| Ligne d'égout rectiligne, aérienne, souterraine | |
| Ligne d'égout courbe, aérienne, souterraine | |
| Stations de pompage | |
| Regard puits | |
| Trou de sondage | |
| Superficie, endommage, interne, suffisant | |
| Zone boues, bassin, arbre isolé | |
| Coulée | |
| Bas de roches en surface, enterrées | |
| Limites de zones | |

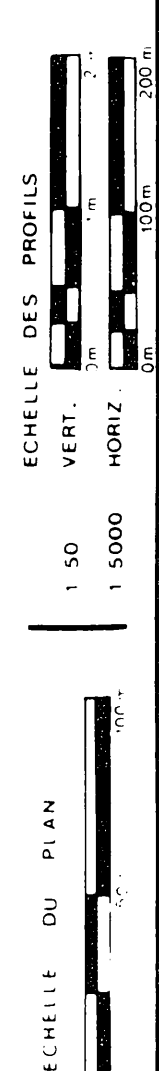

GUY AREL

ingénieur
drummondville TEL. 1-819-478-0184

SERVICES • TECHNIQUES R.R. INC.
RR 1 DRUMMONDVILLE TEL. 1-819-398-7802

MANDATE PAR
YVON MORIN

14 MAY 1981

DRAINAGE SOUTERRAIN

FERME: YVON MORIN

LOTS: 326, 327

RANG: CONC. ST - GERMAIN
MUNICIPALITE: ST - ISIDORE

COMTE MUNICIPAL : DORCH

DISTRICT ELECTORAL : BEAUCE - NORD

PLAN No : 03

MINISTRE DE L'AGRICULTURE DU QUEBEC

SERVICE DE L'HYDRAULIQUE AGRICOLE

DEPOSE LE : 1986 05 19

26063 MORIN Vahl