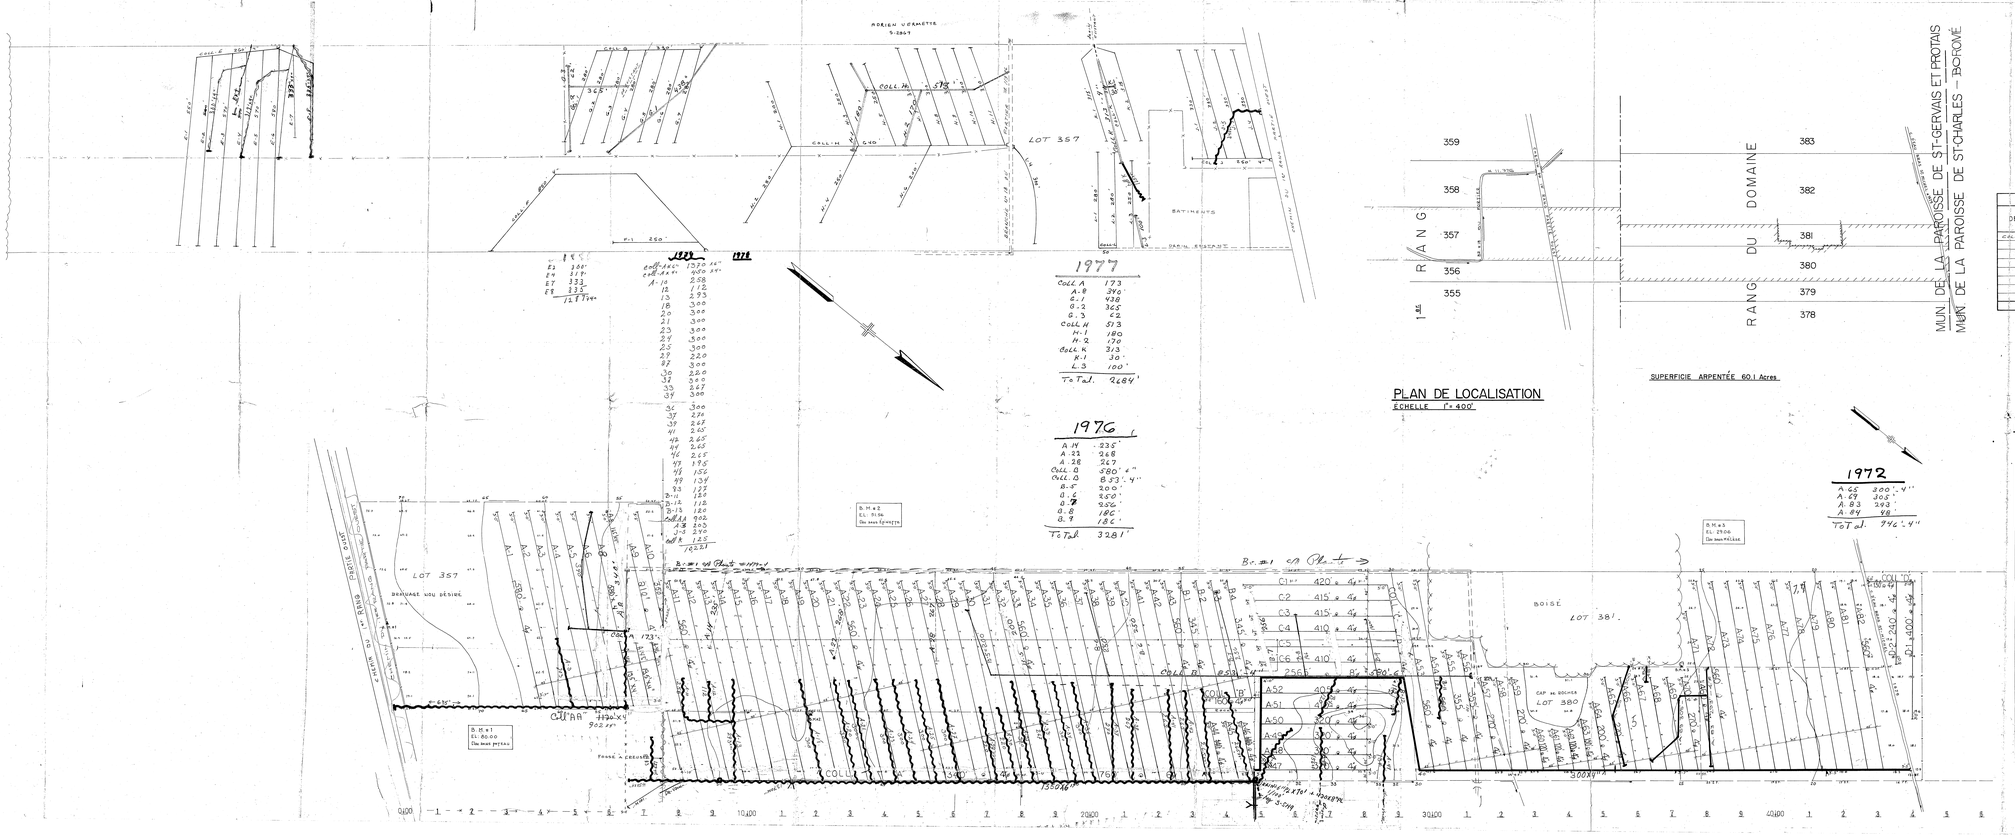
LOT 357
LOT 381
LOT 380
BOISÉ
DRAINAGE NON DÉSIRÉ
COLL. A
COLL. B
COLL. H
COLL. K
COLL. L
