



DRAINS REQUIS

DESIGNATION	MATÉRIEL FILTRANT					PLASTIQUES				
	10" 250mm	8" 200mm	6" 150mm	4" 100mm	12" 300mm	10" 250mm	8" 200mm	6" 150mm	4" 100mm	
COLL. A LAT.										186
COLL. B LAT.										3843
COLL. C LAT.										112
COLL. D LAT.										508
COLL. E LAT.										169
COLL. F LAT.										1188
COLL. G LAT.										
COLL. H LAT.										
COLL. J LAT.										
COLL. K LAT.										
COLL. L LAT.										
COLL. M LAT.										
TOTAL										467
GR TOTAL										5539

6006 p.l.m. (21.3 arpents)

ÉCARTEMENT = 12 m

q = 0.11 m³/m. jour

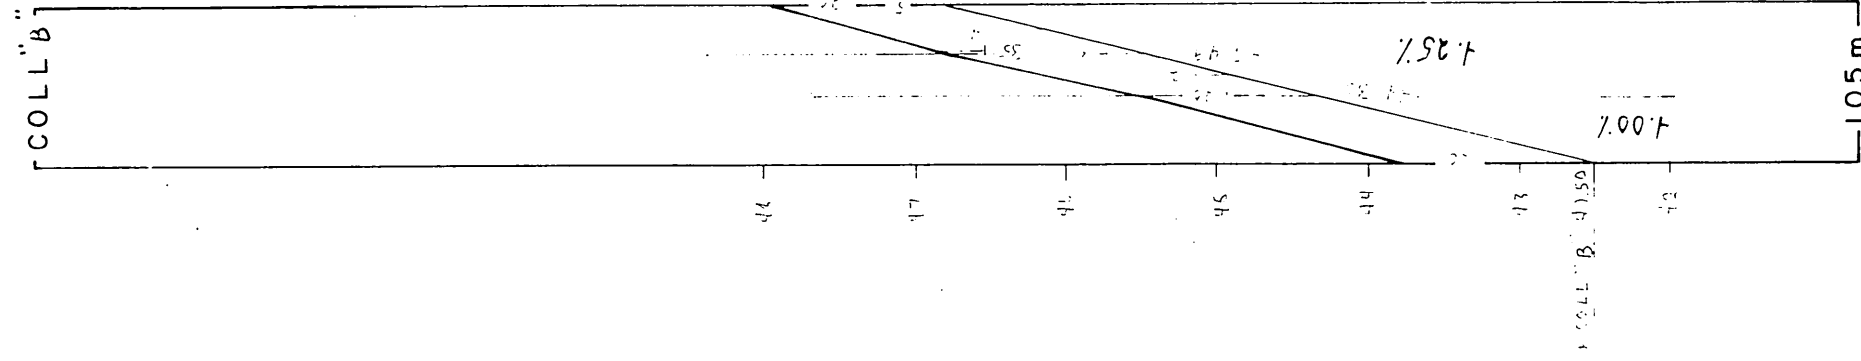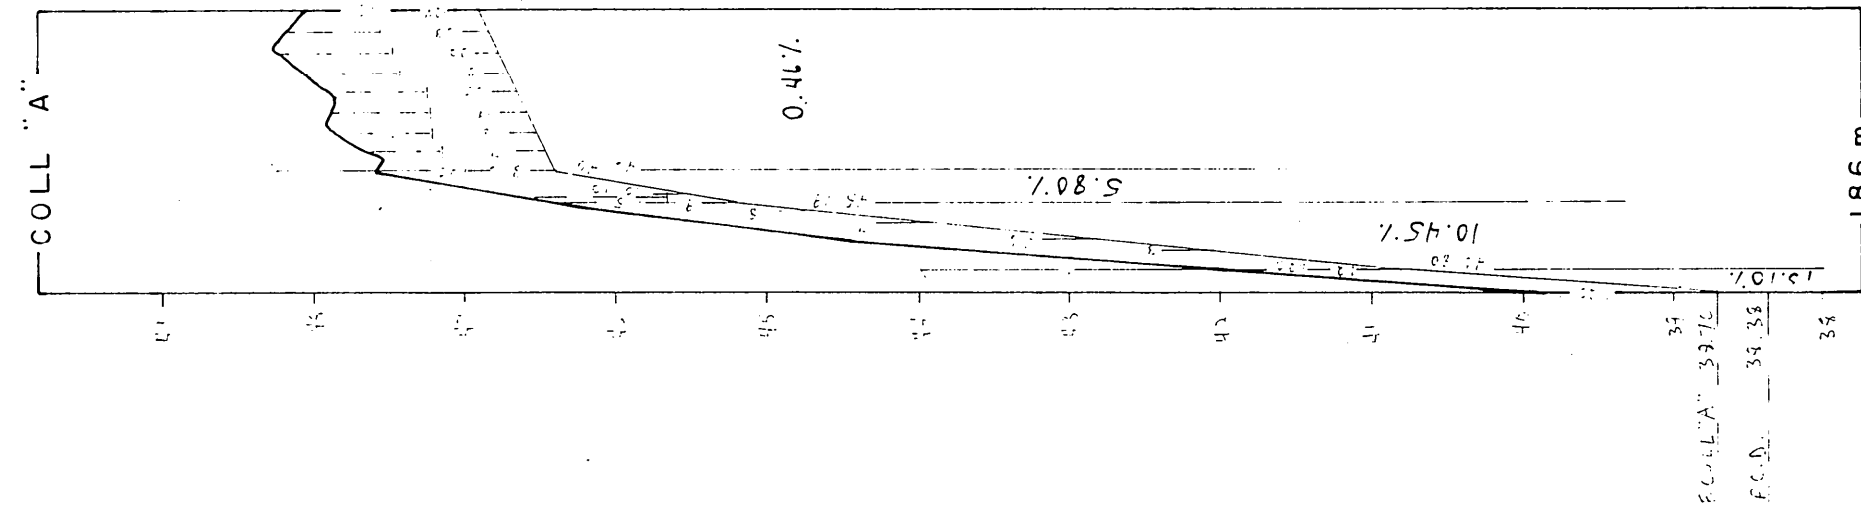


TROU 1
ARGILE LIMONEUSE
-OAM LIMONEUX
COMPACT

TROU 2
-OAM LIMONEUX
ROCHEUX
ARGILE LIMONEUSE
ARGILE LIMONEUSE
COMPACTE

TROU 3
-OAM LIMONEUX
ARGILE LIMONEUSE
ARGILE LIMONEUSE
COMPACTE


COLL "A"
179 m X 100 mm ord


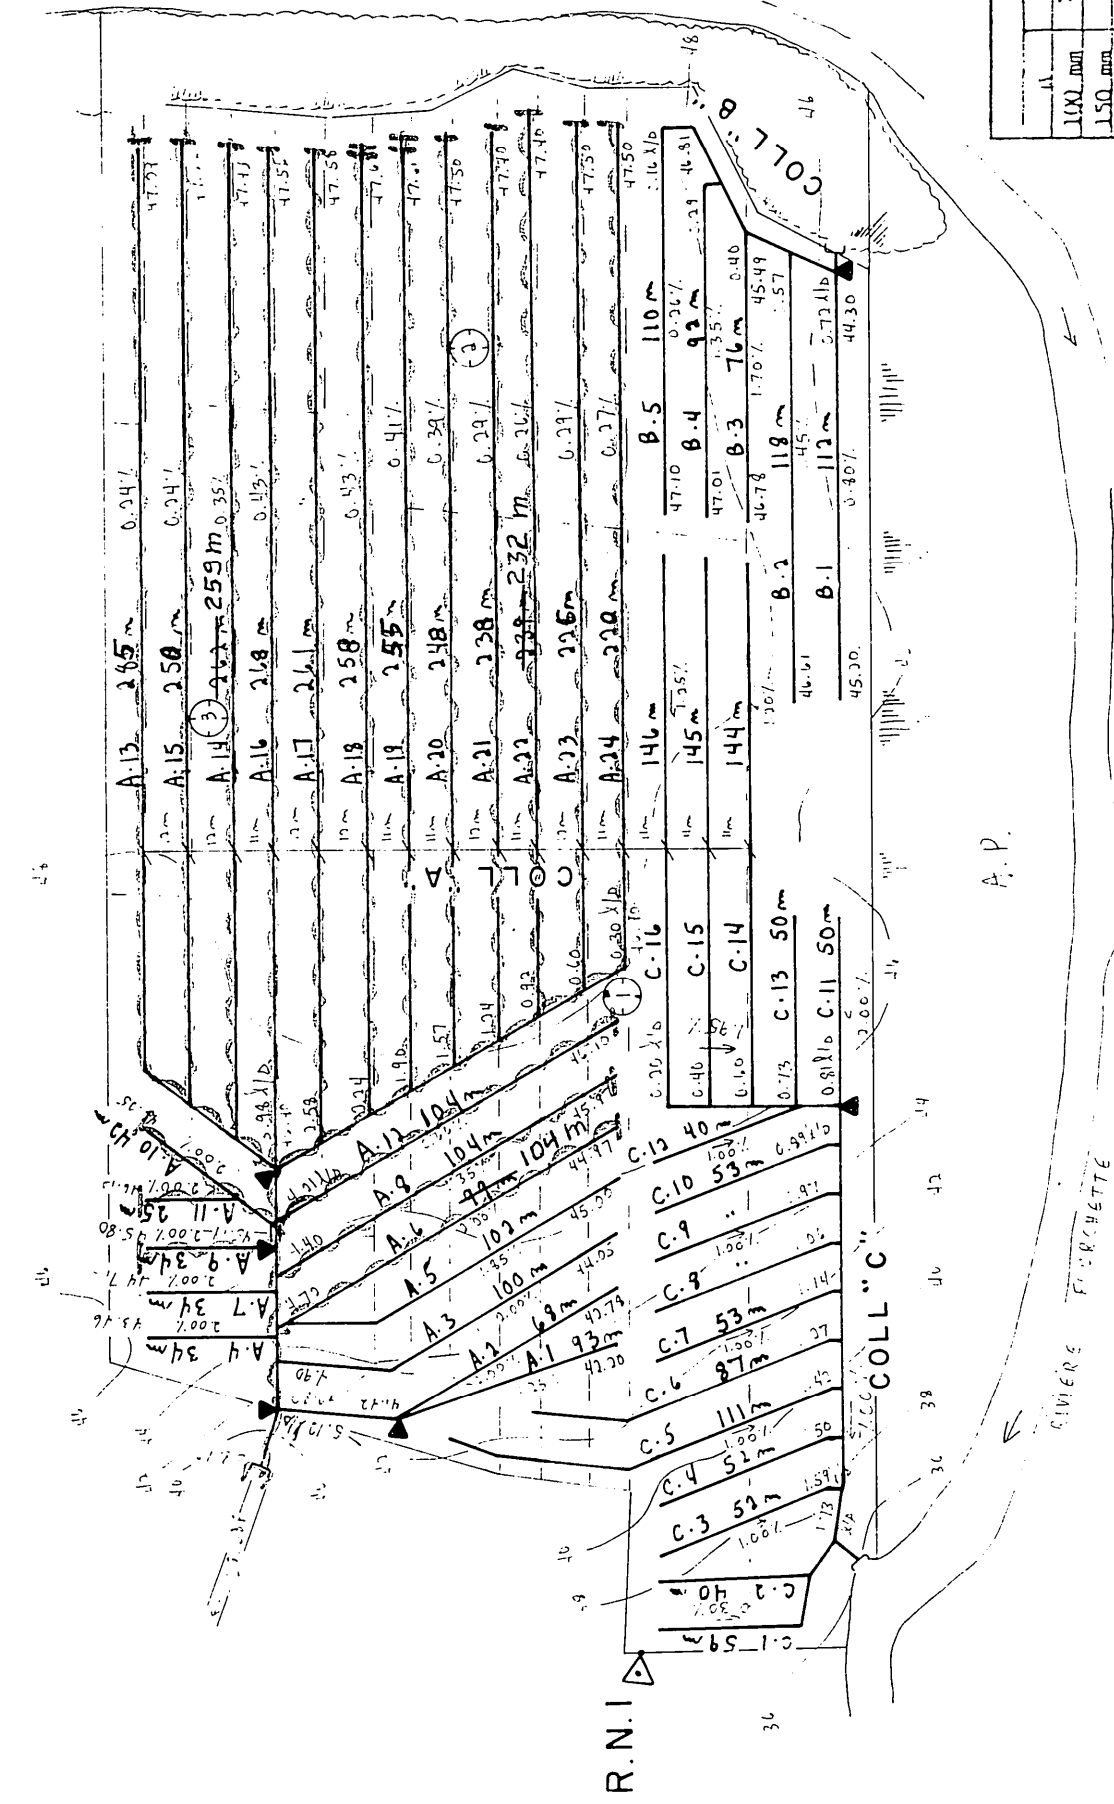

R.N. 1
Clou ds piquet
de clôture
ELEV. 36.90

DESIGNATION	FIN	J.T.
1	35724	
2		
3		
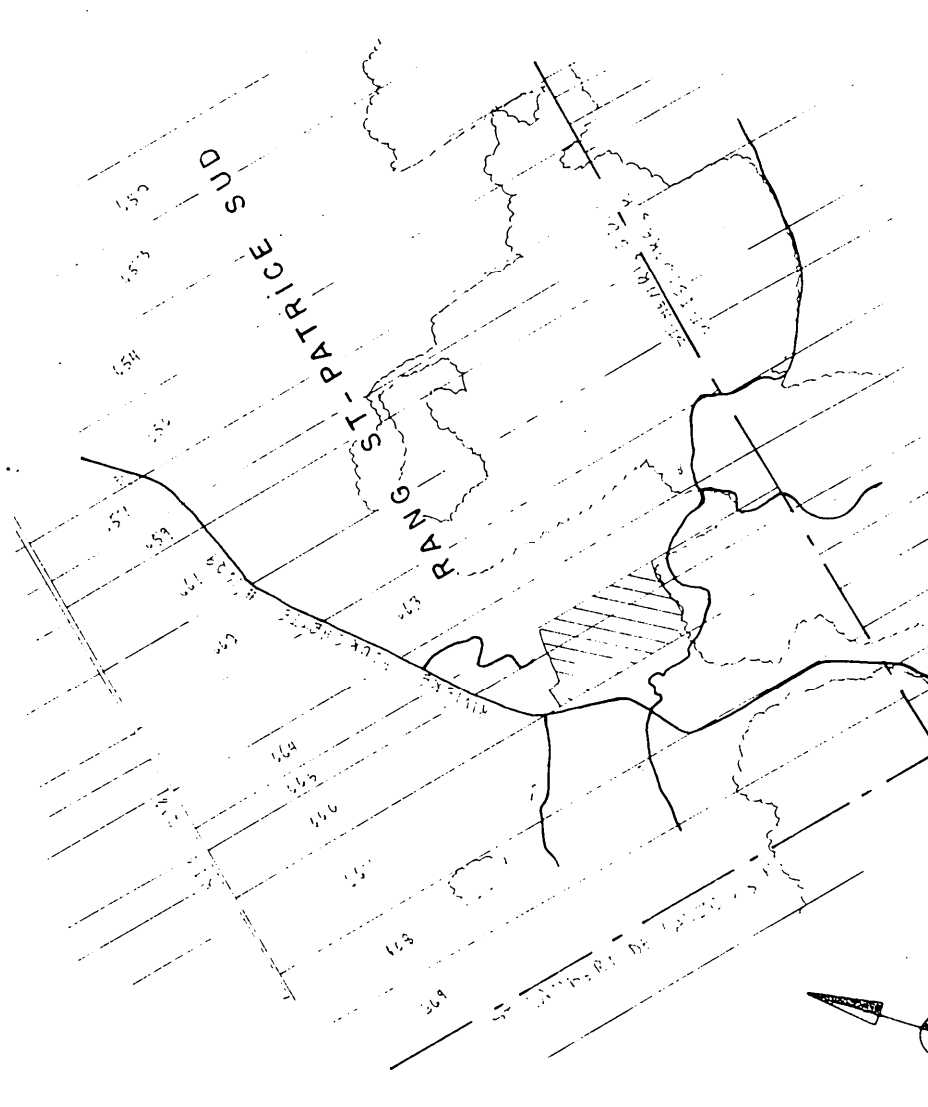


PLAN DE LOCALISATION

SUPERFICIE DRAINÉE 7.3 Hectares
 SUPERFICIE TOTALE ETUDIÉE 7.3 Hectares
 ECHELLE 1/20,000 REFERENCE: 21L II / 200 - 0202


LEGENDE

- Chemin de fer
- Repère de nivellement
- Rivière, cours d'eau existant projeté
- Fossé existant projeté
- Lac, marécages, étang, gravière
- Drainage souterrain existant
- Conduit souterrain existant
- Drains existants, projetés
- Changement de pente
- Changement de diamètre
- Bouche de décharge
- Diamètre des drains 100,150,200,250,mm
- Clôture
- Ligne téléphonique aérienne, souterraine
- Ligne de transmission
- Ligne d'énergie électrique aérienne, souterraine
- Rapide, barrage, chute
- Station de pompage
- Regard, puitsard
- Trou de sondage
- Superficie étudiée, drainage interne suffisant
- Courbe de niveau
- Zone boisée, buisson, arbre isolé
- Coulee
- Tas de roches en surface, enterrées
- Limites de zones

ECHELLE DU PLAN

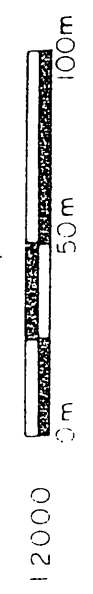

ECHELLE DES PROFILS

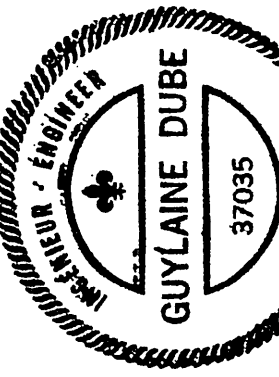

PROJET PRÉPARÉ POUR LE COMPTE DE
 ROLAND DUMONT
 2300, Chemin St-Patrice
 St-Henri, Qc
 #P.A.: DUMR 2401 2210

TÉL. (418) 882-2543

LE 19 OCT. 1987

DRAINAGE SOUTERRAIN

FERME ROLAND DUMONT
 LOT(S) P-665 & P-666
 RANG ST-PATRICE SUD
 MUNICIPALITÉ ST-HENRI, S.D.
 M.R.C. DESJARDINS
 DISTRICT ELECTORAL BEAUCE - NORD


PLAN No S-2401-2210

FEUILLE I DE

MINISTÈRE DE L'AGRICULTURE DU QUÉBEC

SERVICE DE L'HYDRAULIQUE AGRICOLE

DEPOSE LE

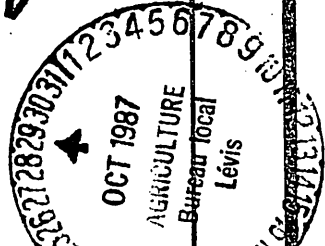

1987 DUMONT ROLAND