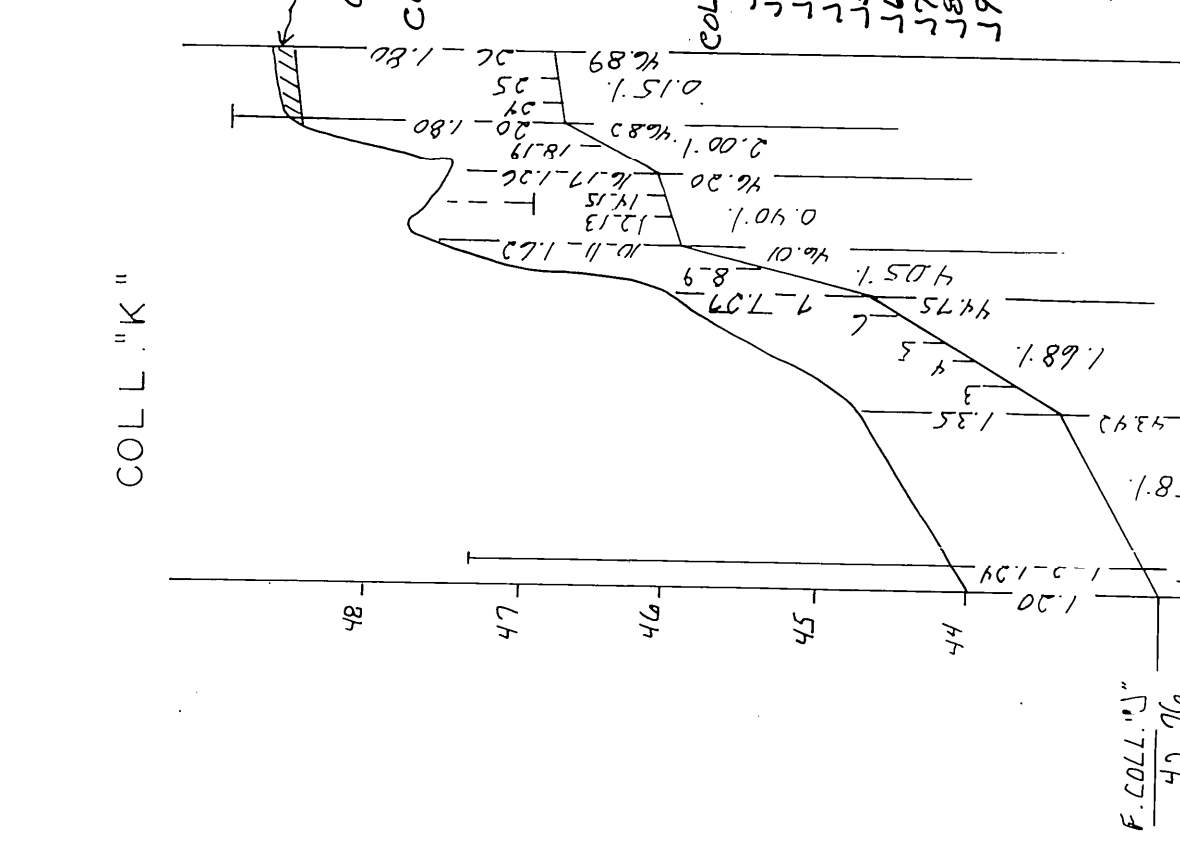
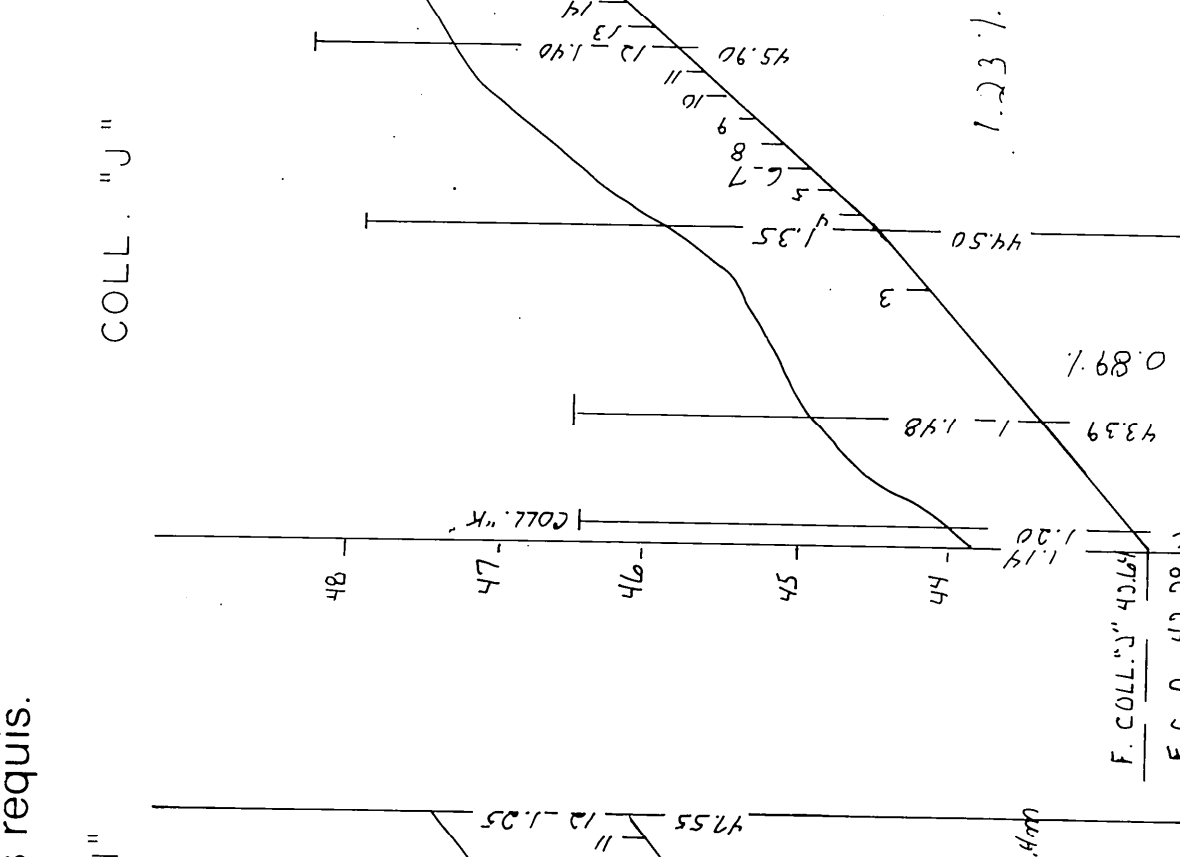
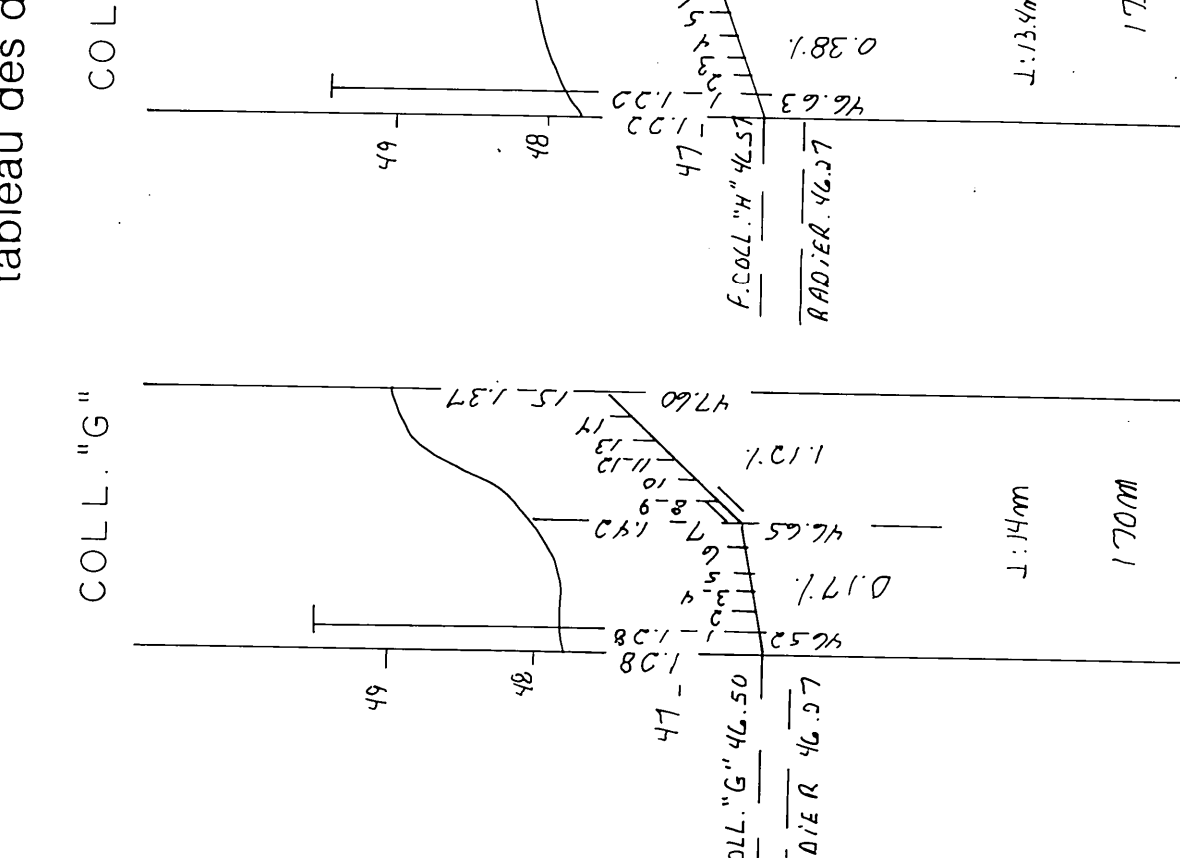
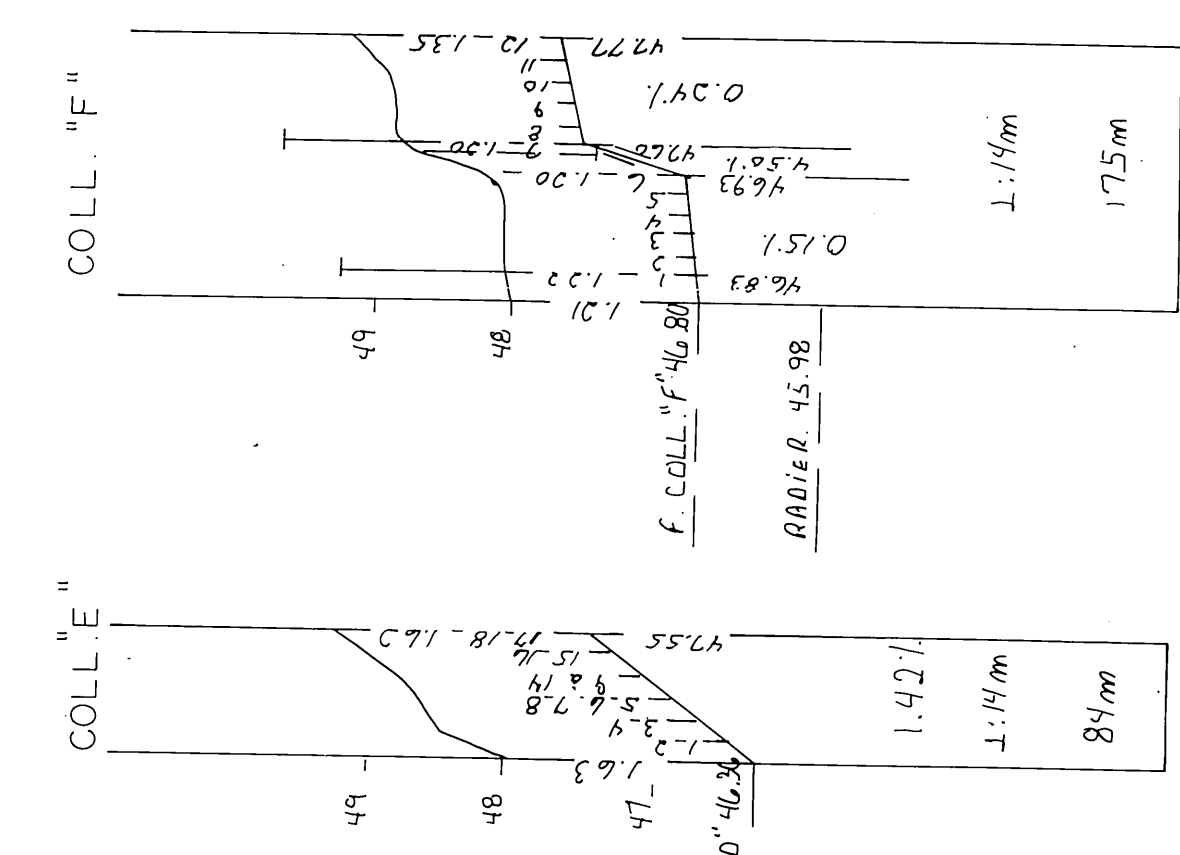
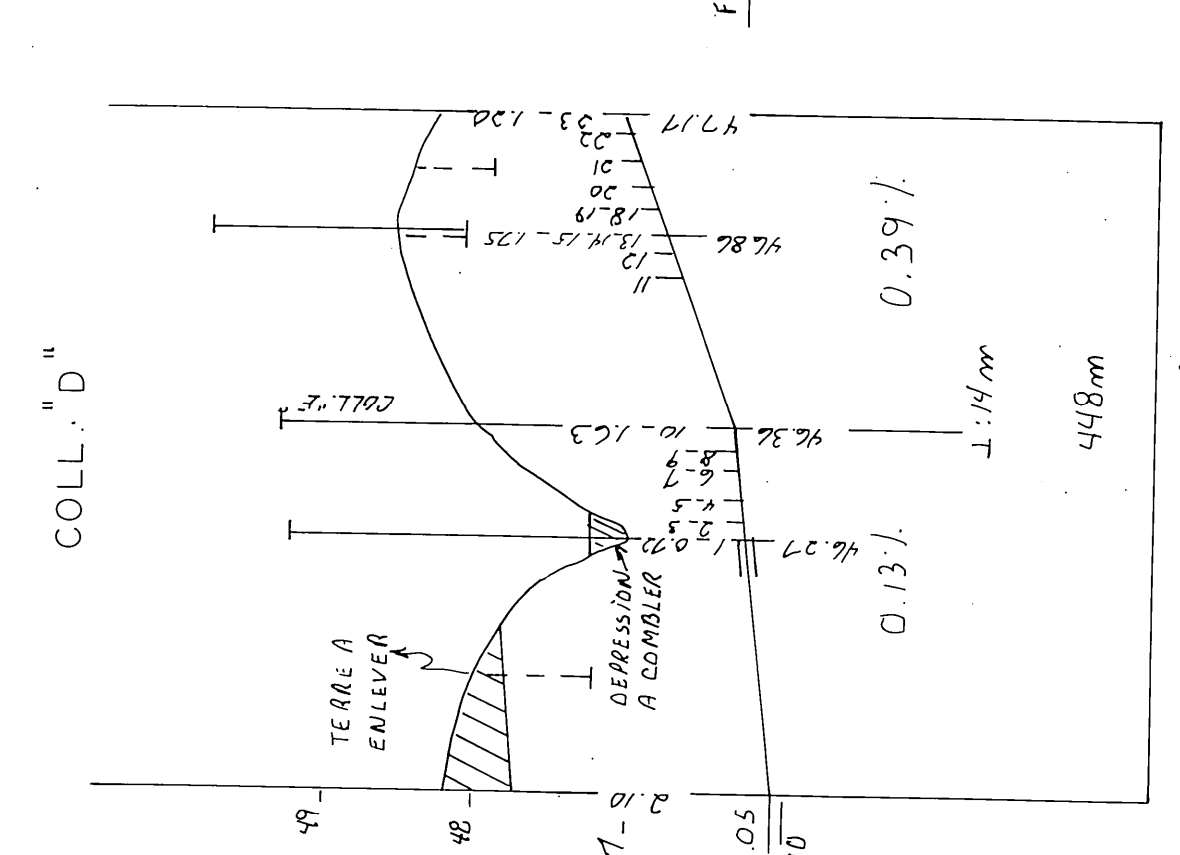
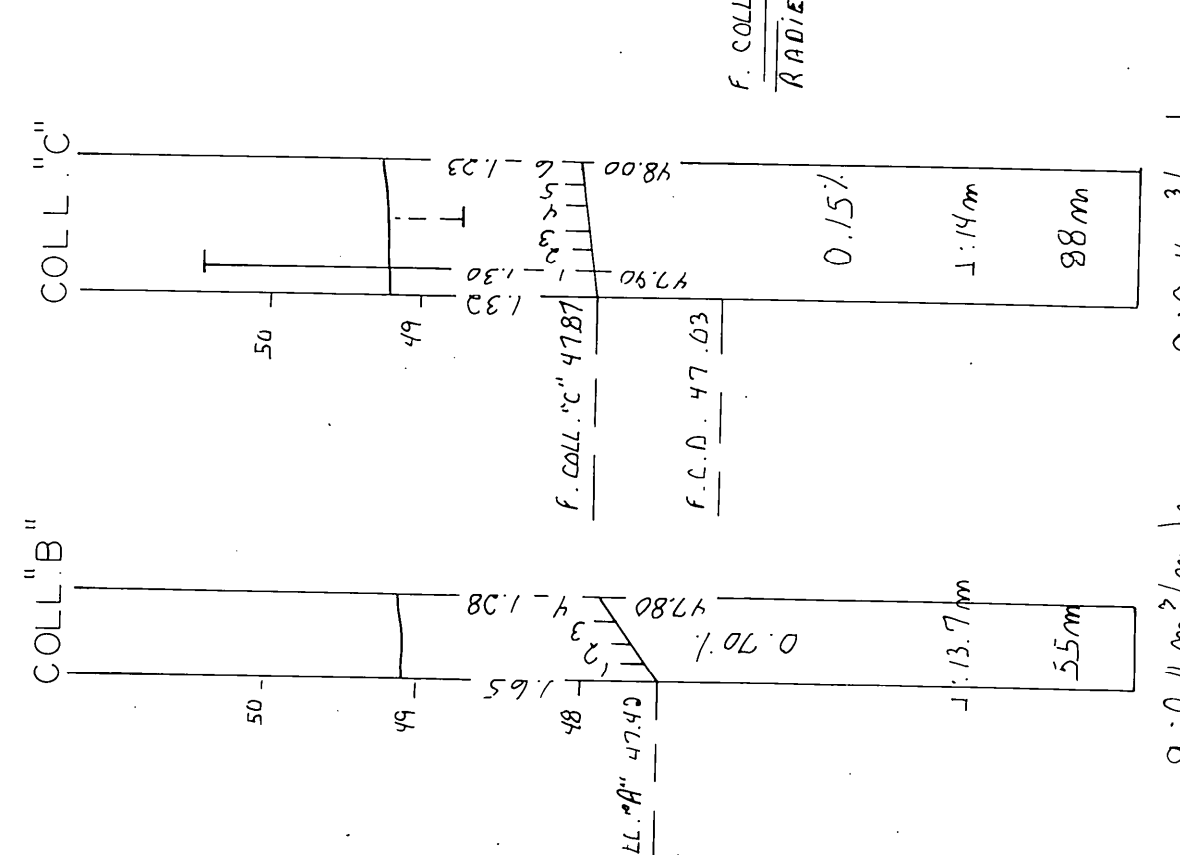
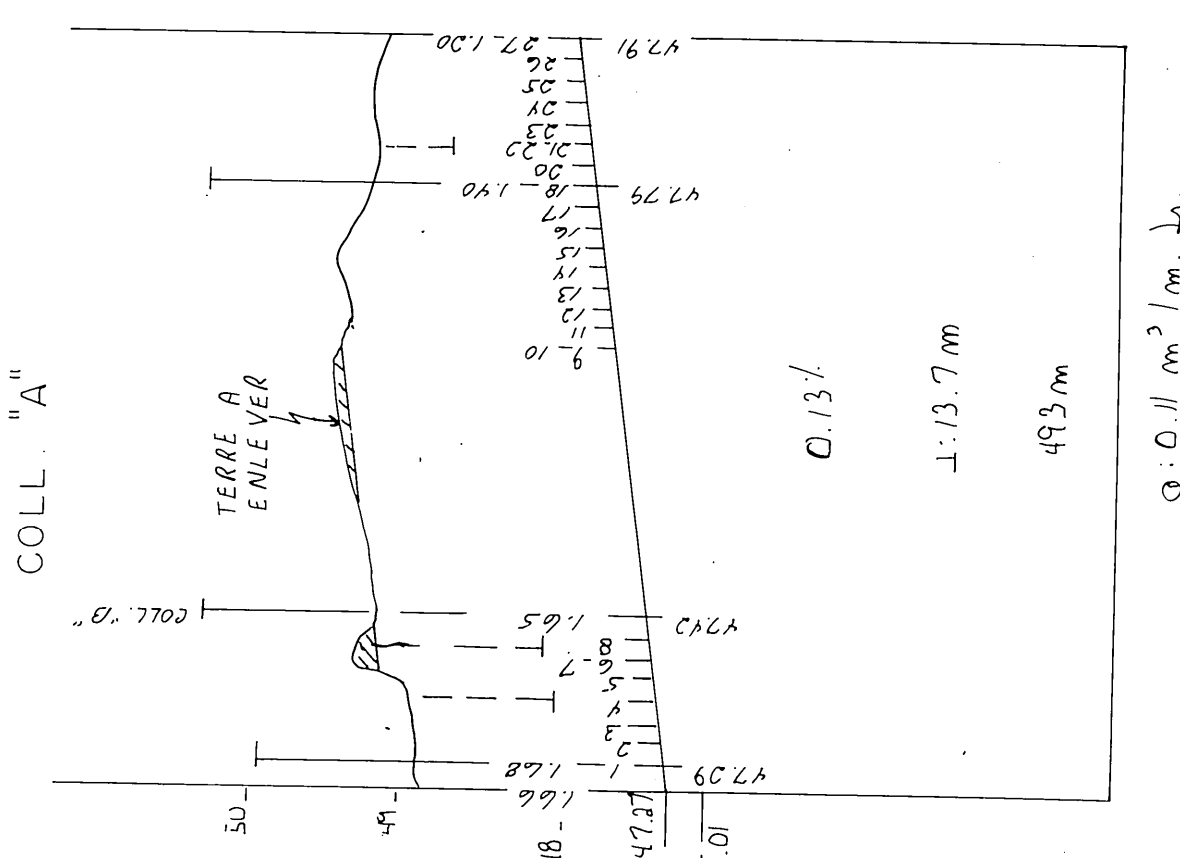


**NOTE:** Le plan indique les longueurs de drains de plastique, pour les longueurs de drains de terre cuite, voir le tableau des drains requis.

[illegible]

SUPERFICIE ETUDIEE 31,0 H.A. 77,0 ACRES 90,5 ARP  
 SUPERFICIE DRAINEE 31,0 H.A. 77,0 ACRES 90,5 ARP

**PLAN DE LOCALISATION**  
 échelle: 1 : 20.000  
 référence: 21 L / 12 S 0

## PLAN DE LOCALISATION

échelle: 1 : 20,000


## LÉGENDE

[illegible][illegible]

|                                 |                                  |
|---------------------------------|----------------------------------|
| Relevé par: Pierrot Roux, d.t.o | Tracé par: Andre Beaudoin, tech. |
|---------------------------------|----------------------------------|

**PE DOLOGIE :**

1/3 m L January en 1982  
 Cull A = 84 x 100  
 359 x 150  
 2713 x 100  
 Cull B = 53 x 100  
 250 x 150  
 Cull C = 75 x 100  
 253 x 100  
 Cull D = 340 x 100  
 203 x 150  
 350 x 150  
 Cull E = 84 x 100  
 2191 x 100  
 Cull F = 173 x 100  
 1403 x 100  
 Cull G = 83 x 150  
 255 x 100  
 2710 x 100  
 15 266

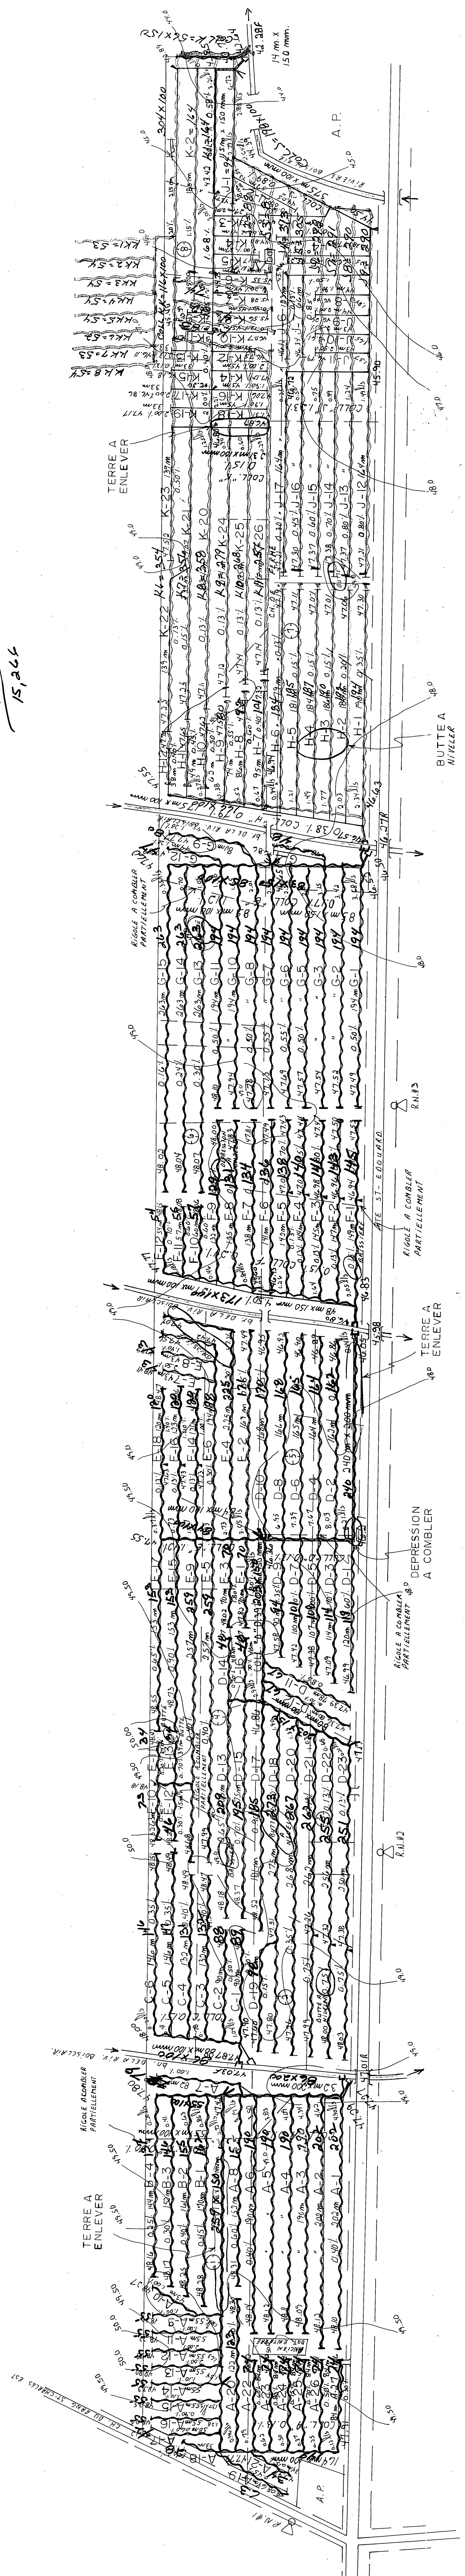[illegible]

R. N. - I - 2-3

---

CLOU DANS UN POTEAU DE LIGNE ELECTRIQUE

---

ELEV. R. N. I : 50,000 m  
R. N. 2 : 48,520 m  
R. N. 3 : 48,550 m

R.N.-4  
CLOU DANS LE COIN DU BATIMENT  
ELEV.: 47,010m

## PLAN DRAINAGE SOUTERRAIN

THURGOVIE inc.  
P-122, P-125  
CONC. ST-CHARLES  
MUNICIPALITÉ PAR. DE ST-EDOUARD-DE-  
COMTE MUNICIPAL LOTBINIERE  
DISTRICT ELECTORAL LOTBINIERE

|                     |                |
|---------------------|----------------|
| PLAN NO. S-2834-222 | FEUILLE 1 DE 1 |
|---------------------|----------------|

MINISTÈRE DE L'AGRICULTURE,  
DES PÊCHERIES ET DE L'ALIMENTATION  
BUREAU DES RENSEIGNEMENTS AGRICOLES  
DÉPOSÉ LE: 4 SEPTEMBRE 1981

DOSSIER: 304-11-H