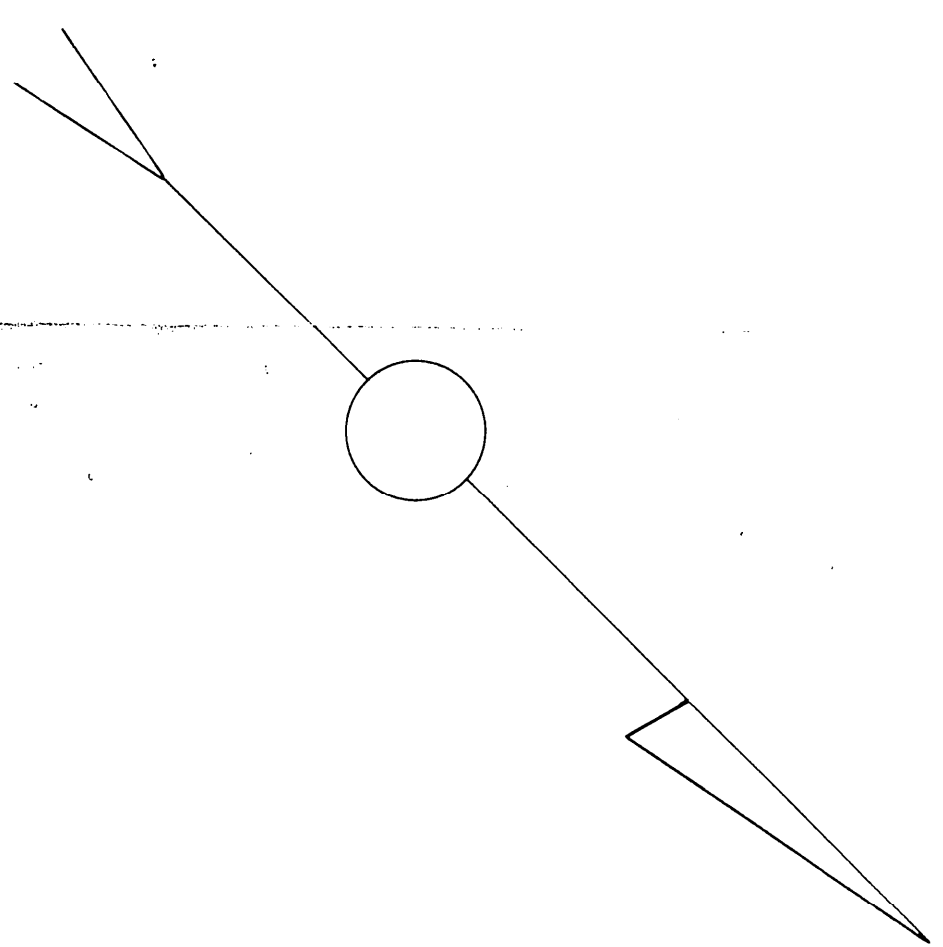


REC-121141-1-200-0


1966
1966

1967

0771

$$48 = 252$$

081 014

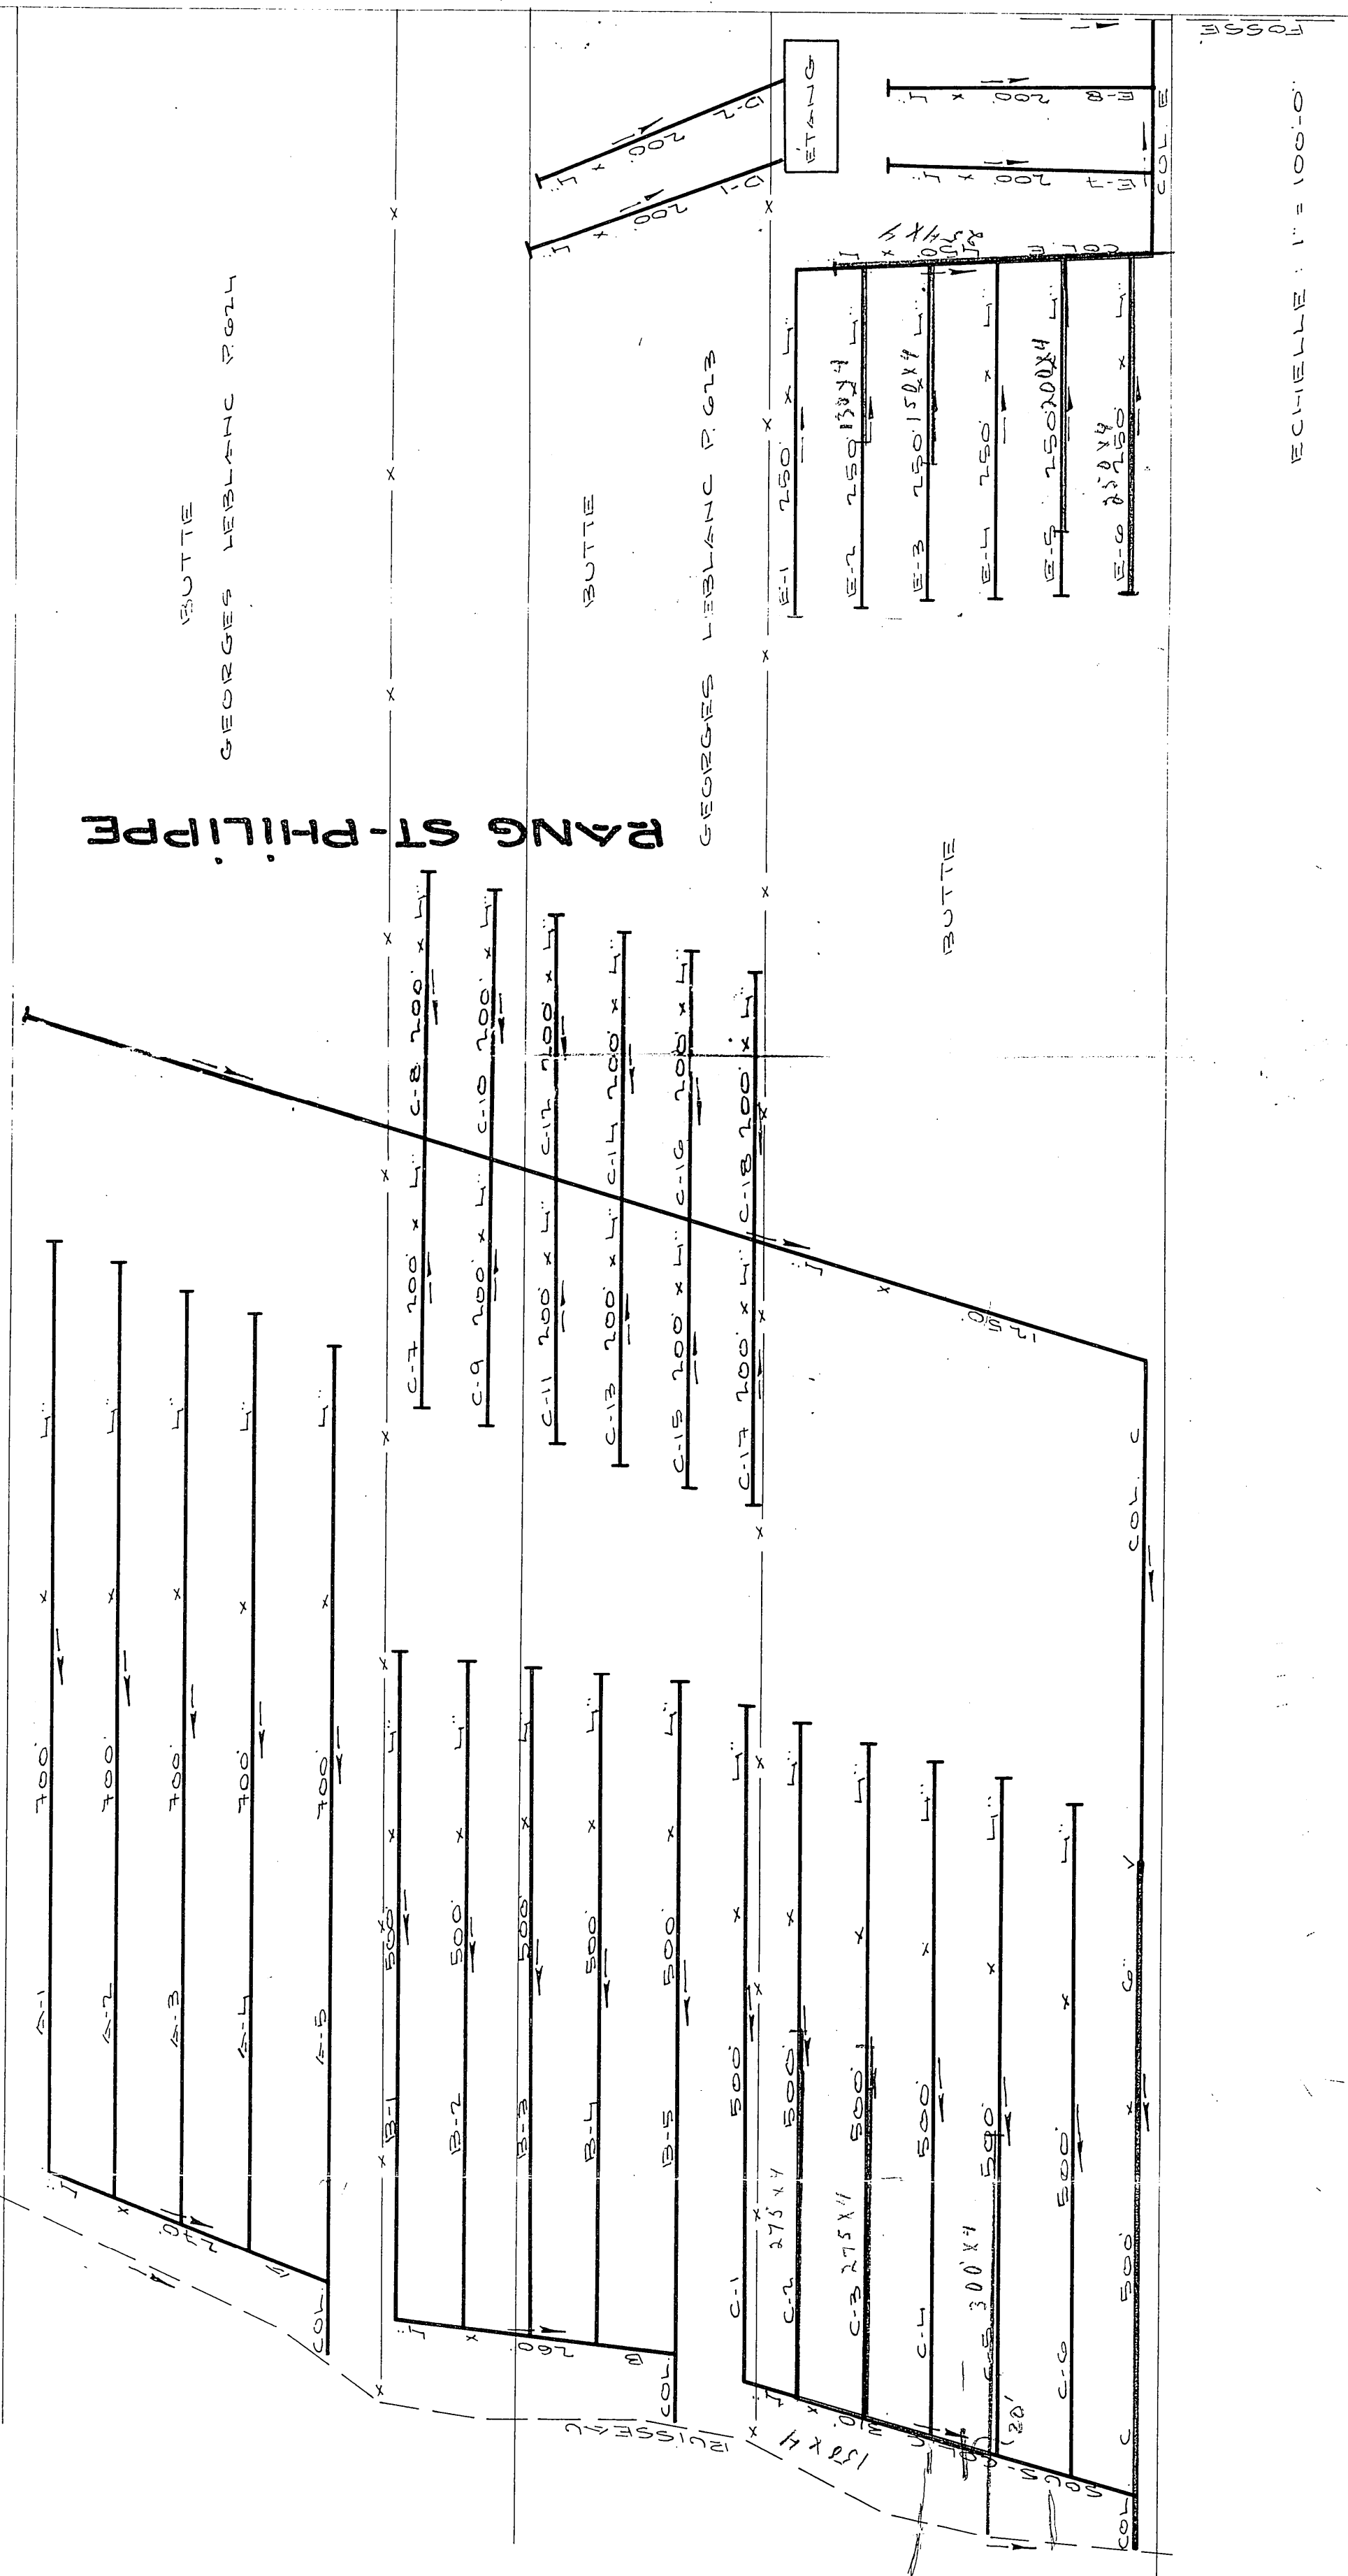[illegible]

REC'D - 100-0

9062 LEBLAN GEORGES

REVISION LE 5 DEC 1968

LÉGENDE
 DRAIN, REQUIS _____
 " EXISTANT -----
 C.D. FOSSE
 C.D. C.V.

Division de	Ministère de	L'AGRICULTURE
L'HYDRAULIQUE	et de la	COLONISATION
AGRICOLE	PROVINCE DE QUÉBEC	
REFERENCE		
DRAINAGE SOUTERRAIN FERME GEORGES LEBLANC MUNICIPALITÉ DE LA PAROISSE DE ST-ANSELME COMTE DE DORCHESTER DISTRICT ELECTORAL DE DORCHESTER RELEVÉ PAR: H. VERRET TRACÉ PAR: P. HERRIER RELEVÉ PAR: <i>Blanchet, Lamoignon, G. L.</i>		
PLAN N° 2871B		FEUILLE N° DE: 1
APPRouvÉ, PAR:		<i>O. B. Lévesque</i> CHÉF DU SERVICE N° 7
QUÉBEC		LE 14 OCTOBRE 1966

(1980) 100

DESIGNATION	BRAND REQUEST		BRAND INSTANT	
	G	4	G	4
LATERAL A		4920		
COLLECTEUR B		3674		
LATERAL C		3105		
COLLECTEUR D	537	4602		
COLLECTEUR E		1375		
LATERAL F		1000		
COLLECTEUR G		4237		
LATERAL H		462		
TOTAL	537	19,810		
BRAND TOTAL	20,347			

PROFONDEUR MINIMUM DES DRAINIS: 30"
EMANDE DU 22 JUIN 1964

$$\begin{array}{r} 16'790 \\ 20'347 \\ \hline 37'087 \end{array}$$

TELETYPE UNIT (1958)

[illegible][illegible]