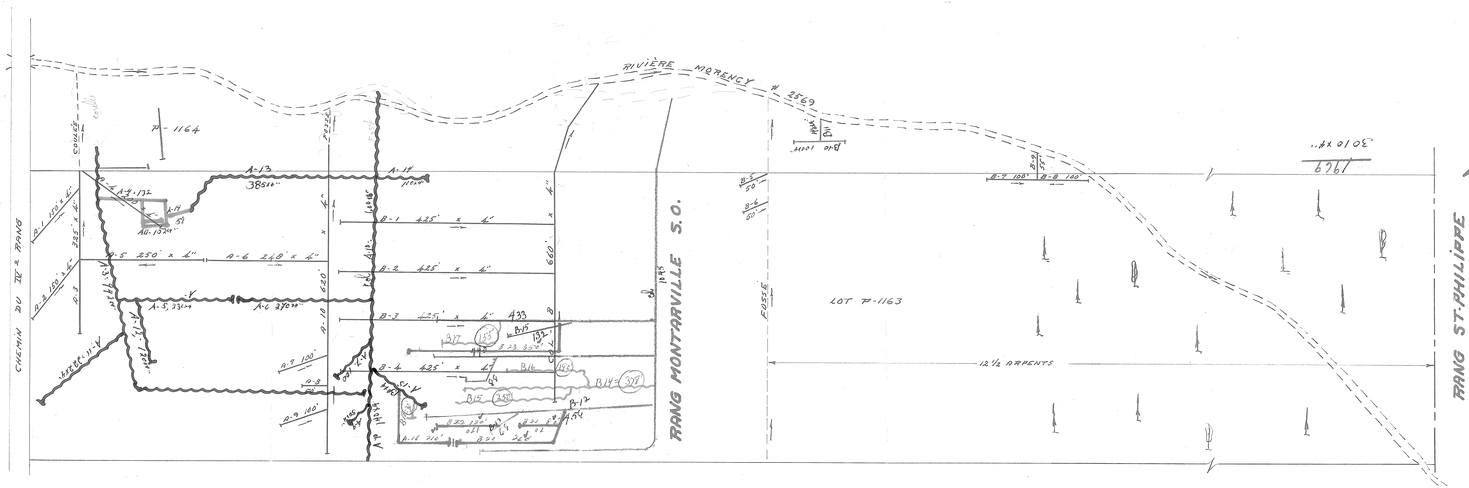
RIVIÈRE MORENCY # 2569
CHEMIN DU II e RANG
RANG MONTARVILLE S.O.
RANG ST-PHILIPPE
LOT P-1163
12½ ARPENTS
FOSSÉ
A-13 3850'
A-14
A-5 250 x 4"
A-6 240' x 4"
A-7 100'
A-8
A-9 100'
B-1 425' x 4"
B-2 425' x 4"
B-4 425' x 4"
B-7 100'
B-8 100'
