


Lot 71

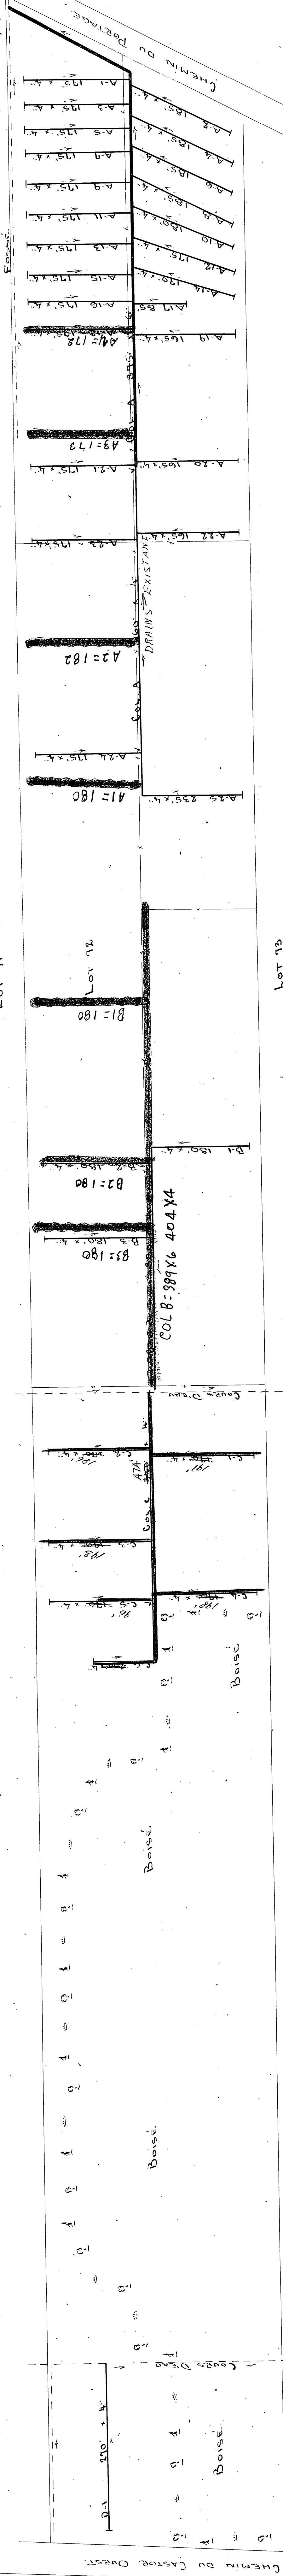

Lot 12
DRAINAGE FOR LOT 12
COL A = 389x6"
404x4

B1 = 180
B2 = 180
B3 = 180
A1 = 180
A2 = 182
A3 = 173
A4 = 172

DRAINAGE FOR LOT 180
194
196
193
186
198
191
1838 grad

LÉGENDE

-----	DRAINAGE REQUIS
-----	" EXISTANT
-----	C.D. FORME
-----	CLOTURE

ECHELLE: 1"=100'

DESIGNATION	6"	4"	6"	4"
COLLECTEUR A	875	4815		
COLLECTEUR B		920		
COLLECTEUR C		1390		
LATERAL D		170		
TOTAL	875	1395		
GRAND TOTAL		8170		

PROFONDEUR MINIMUM DES DRAINS: 30"
DEMANDE DU 4 AVRIL 1966

Division de
L'HYDRAULIQUE
AGRICOLE

Ministère de L'AGRICULTURE
et de la COLONISATION
PROVINCE DE QUÉBEC

DRAINAGE SOUTERRAIN
FERME ALFRED BEAUDET

FERME ALFRED BEAUDET
MUNICIPALITÉ DE LA PAROISSE DE STE-EMMELIE
COMITÉ DE LOTIRIÈRE
DISTRICT ÉLECTORAL DE LOTIRIÈRE
RELEVÉ PAR: A. MARQUIS
TRACÉ PAR: P. MESSIER
PRÉPARÉ PAR: A. MARQUIS
REVISÉ PAR: *Paul L. Boudreau*

PLANNOS-55871

FEUILLE 1 DE 1

APPROUVÉ PAR: *P. Boudreau*
CHÉF DISTRICT N°2

QUÉBEC LE 6 SEPTEMBRE 1966

3123 BEAUDET ALFRED