
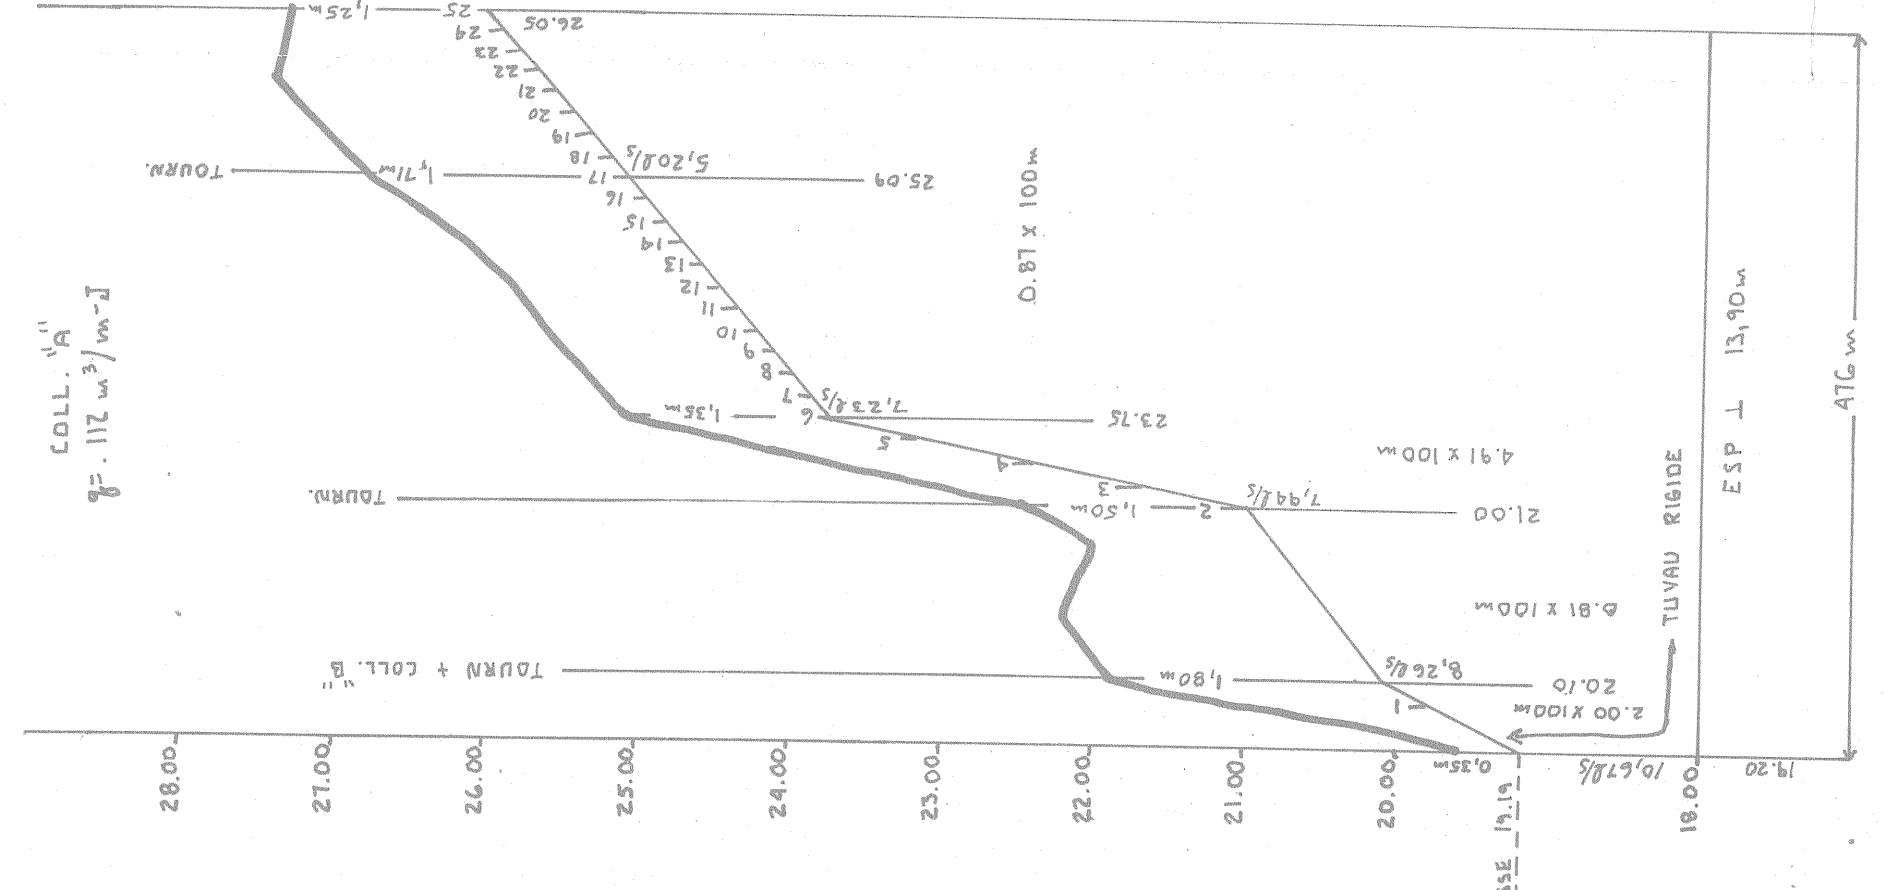


| DESIGNATION    | POTERIE |       |          |       | POLYETHYLENE |       |          |        |
|----------------|---------|-------|----------|-------|--------------|-------|----------|--------|
|                | 250mm   | 200mm | 150mm    | 100mm | 250mm        | 200mm | 150mm    | 100mm  |
| COLL. A        |         |       | 340      | 111   |              |       | 409      | 42     |
| TUYAU RIGIDE B |         |       | 25       | 208   |              |       | 25       | 208    |
| TUYAU RIGIDE C |         |       |          | 74    |              |       |          | 15     |
| TUYAU RIGIDE D |         |       |          | 222   |              |       |          | 113    |
| TUYAU RIGIDE E |         |       |          | 113   |              |       |          | 107    |
| TUYAU RIGIDE F |         |       |          | 107   |              |       |          |        |
| LATERAUX A     |         |       |          | 5423  |              |       |          | 5423   |
| LATERAUX B     |         |       |          | 1375  |              |       |          | 1375   |
| LATERAUX C     |         |       |          | 1050  |              |       |          | 1050   |
| LATERAUX D     |         |       |          | 747   |              |       |          | 747    |
| LATERAUX E     |         |       |          | 908   |              |       |          | 908    |
| LATERAUX F     |         |       |          | 1463  |              |       |          | 1463   |
| TOTAL          |         |       | 365      | 11816 |              |       | 434      | 11,747 |
| GRAND TOTAL    |         |       | 12,181 m |       |              |       | 12,181 m |        |


REMARQUE: DRAINS ENROBES REQUIS POUR LES COLLECTEURS ET LES LATÉRAUX "A" ET "B".

ZONES A NIVELER SUR LES LATÉRAUX "A" "D" "E".

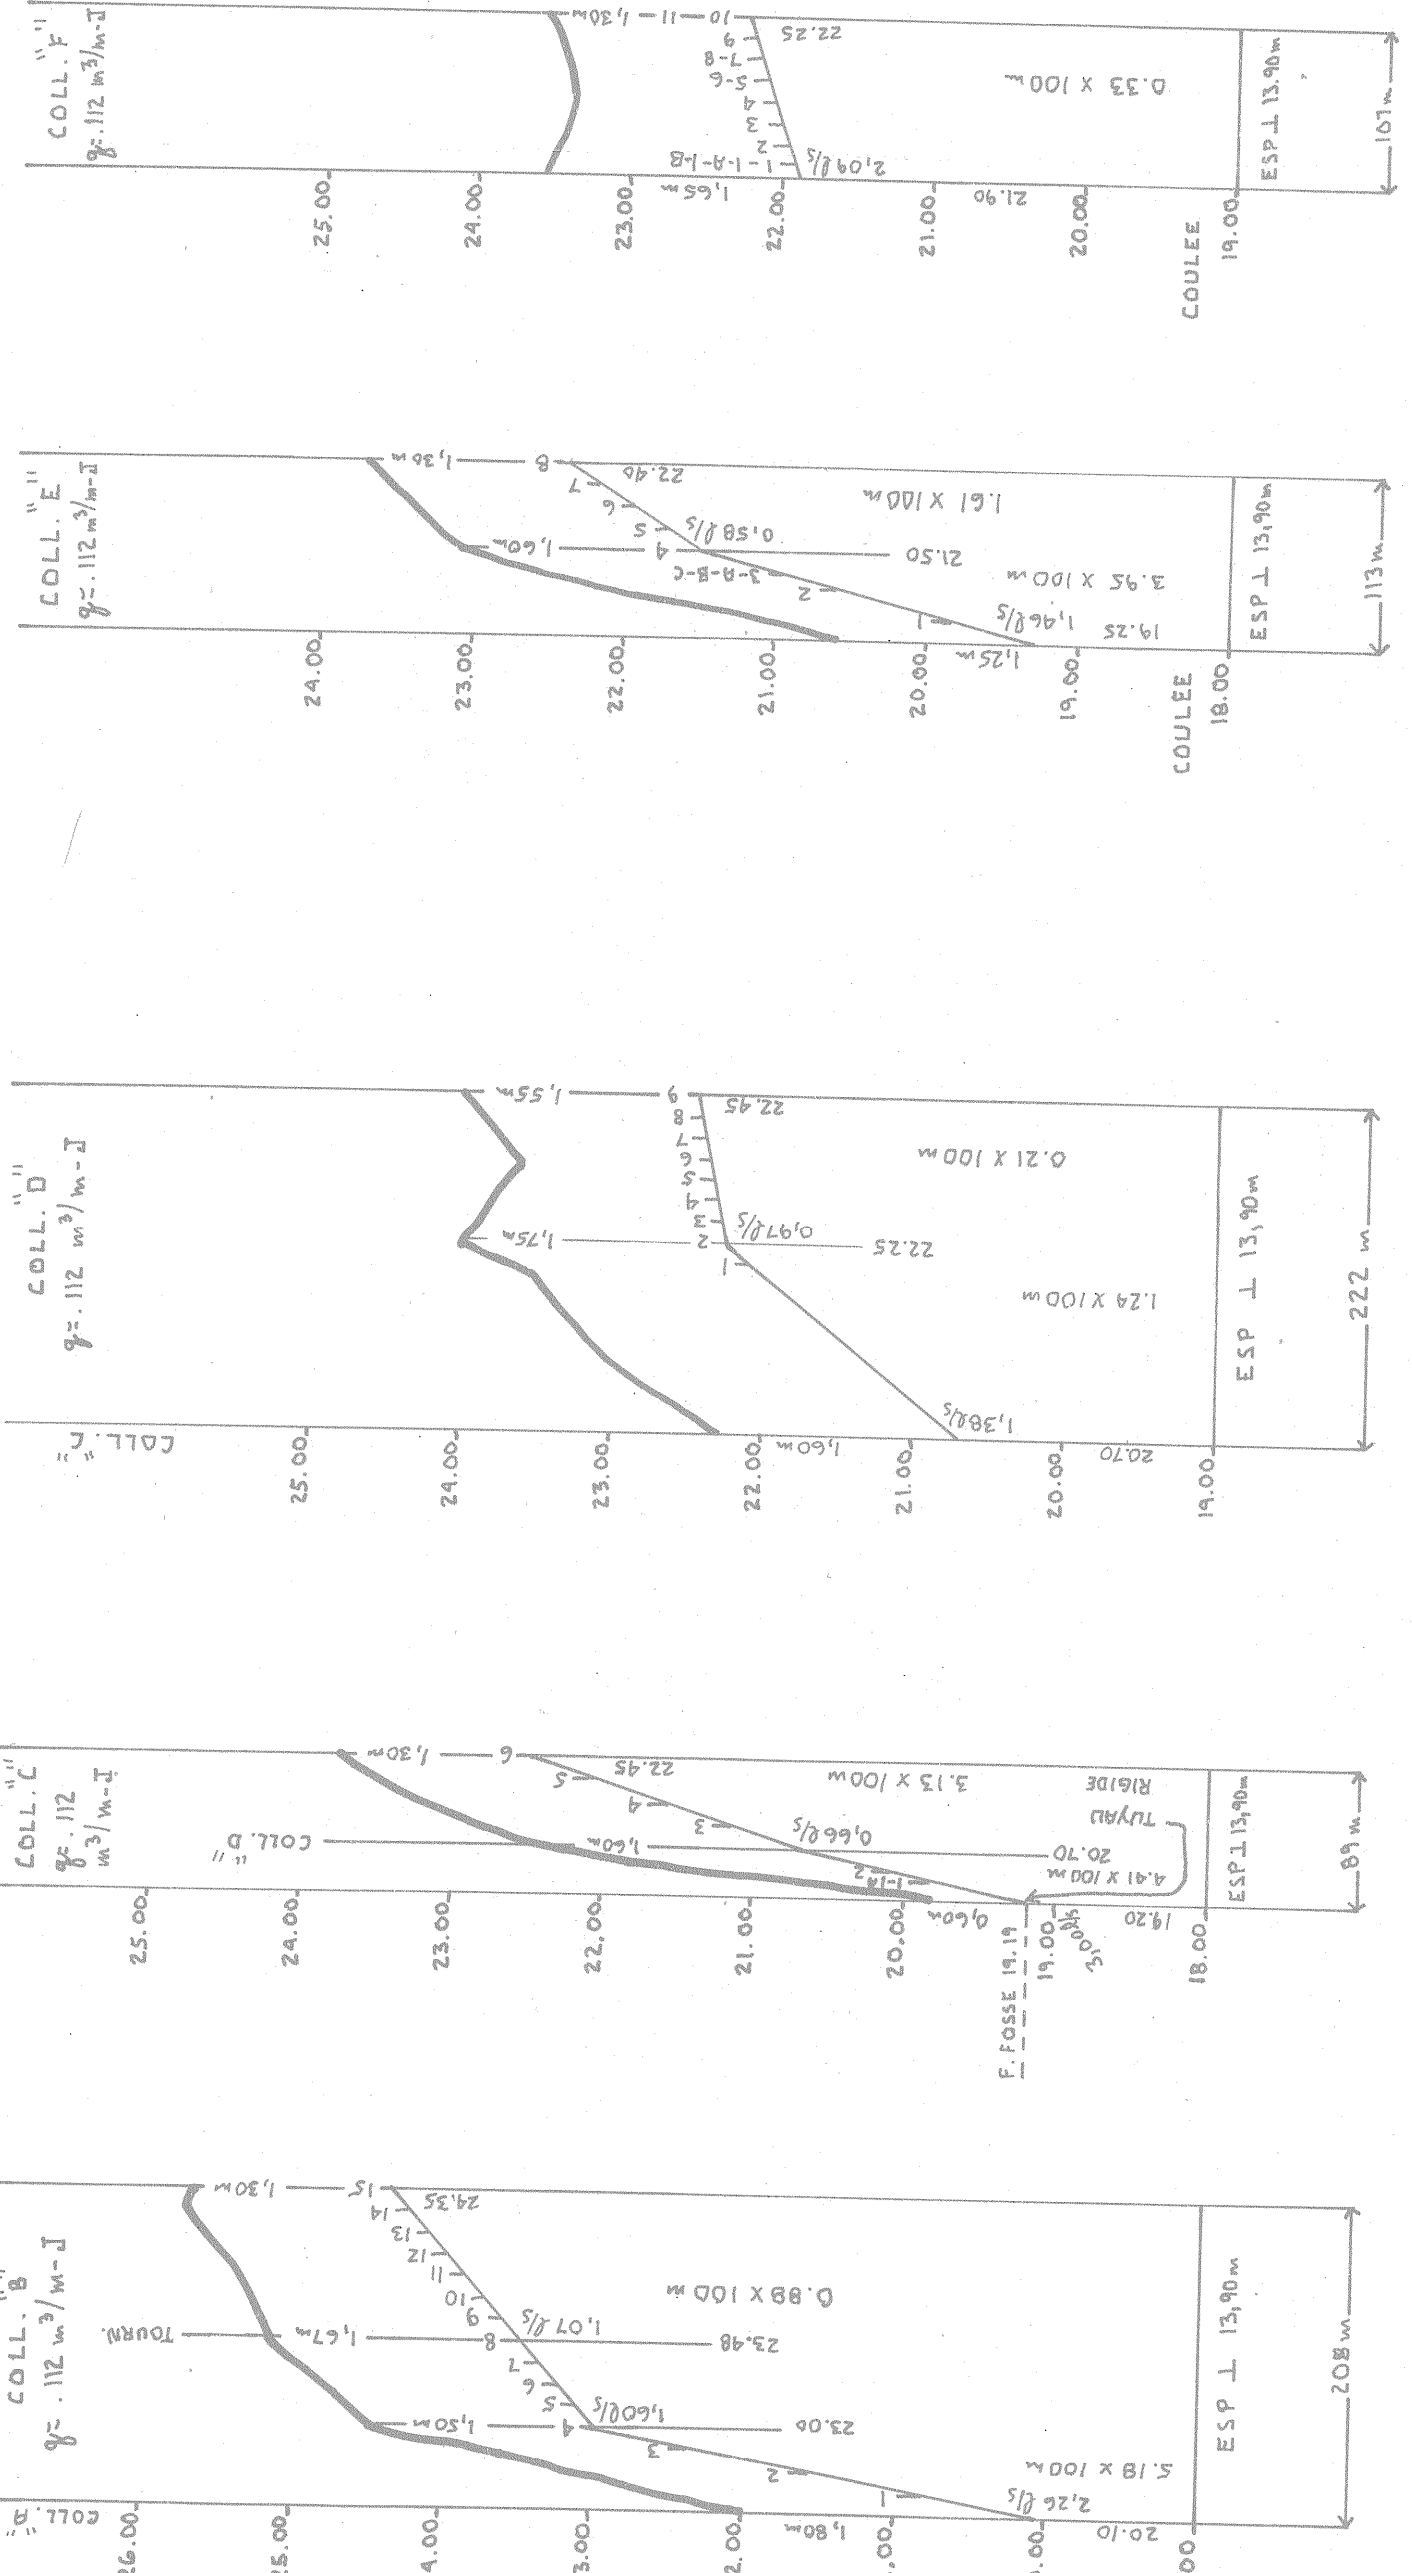

R.N.#1 ELEV: 30.00 m  
CLOU IS CM DS PIQUET DE CLOTURE

R.N.#2 ELEV: 24.45 m  
CLOU IS CM DS POTERIE LIGNE ELECTRIQUE

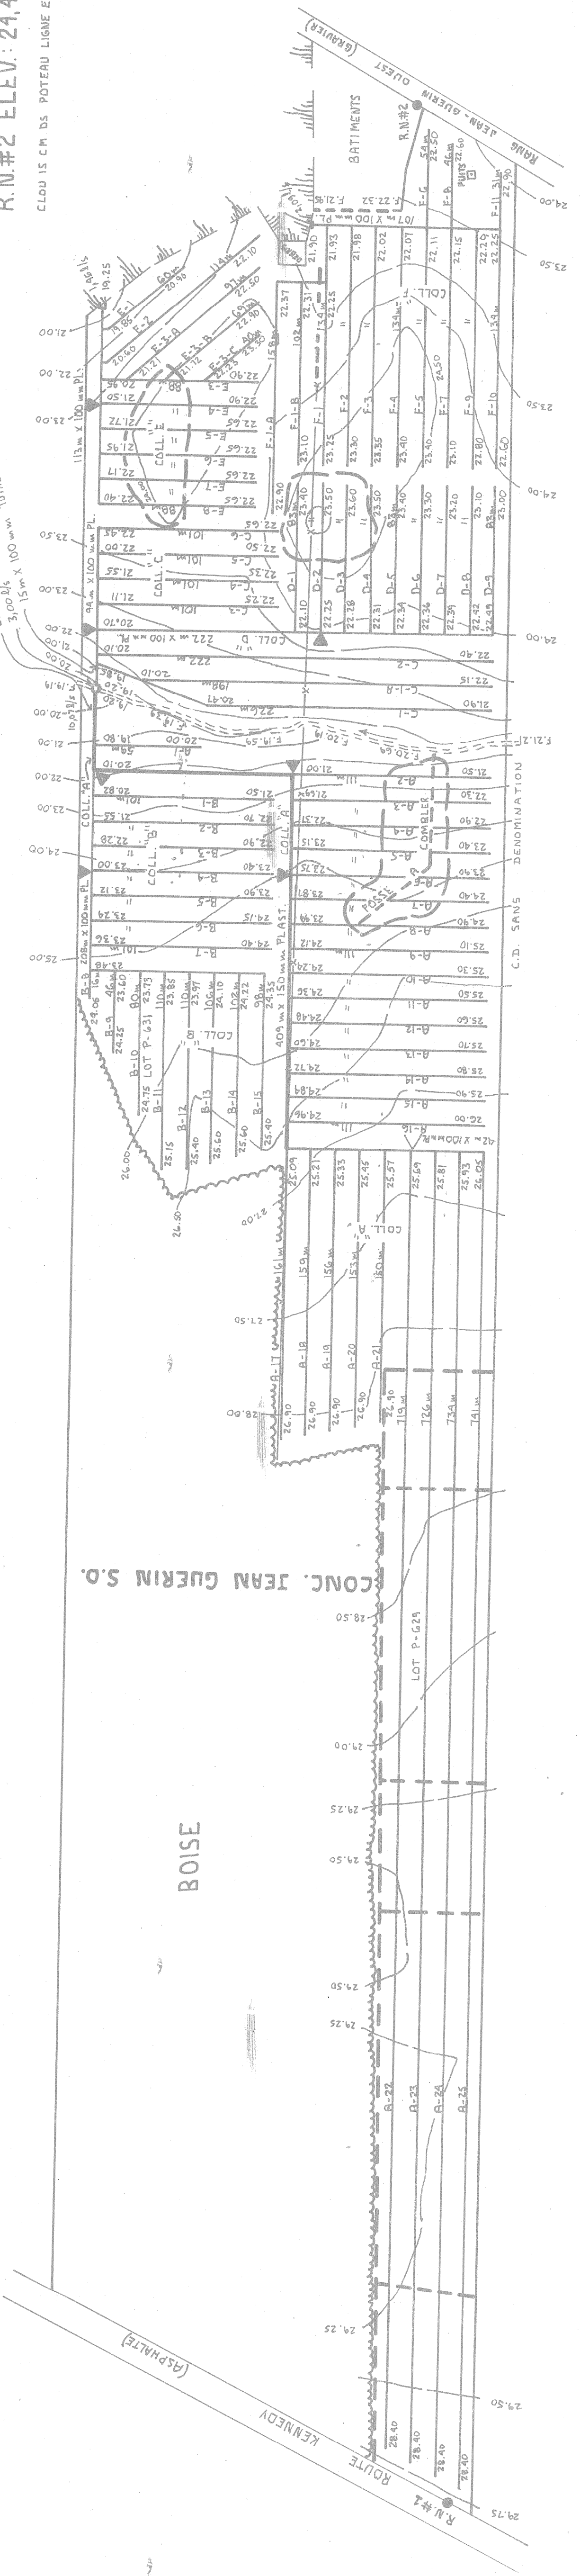

BOISE

ROUTE KENNEDY

CONC. JEAN GUERIN S.O.

LOT P-629














CONC. PLAISANCE

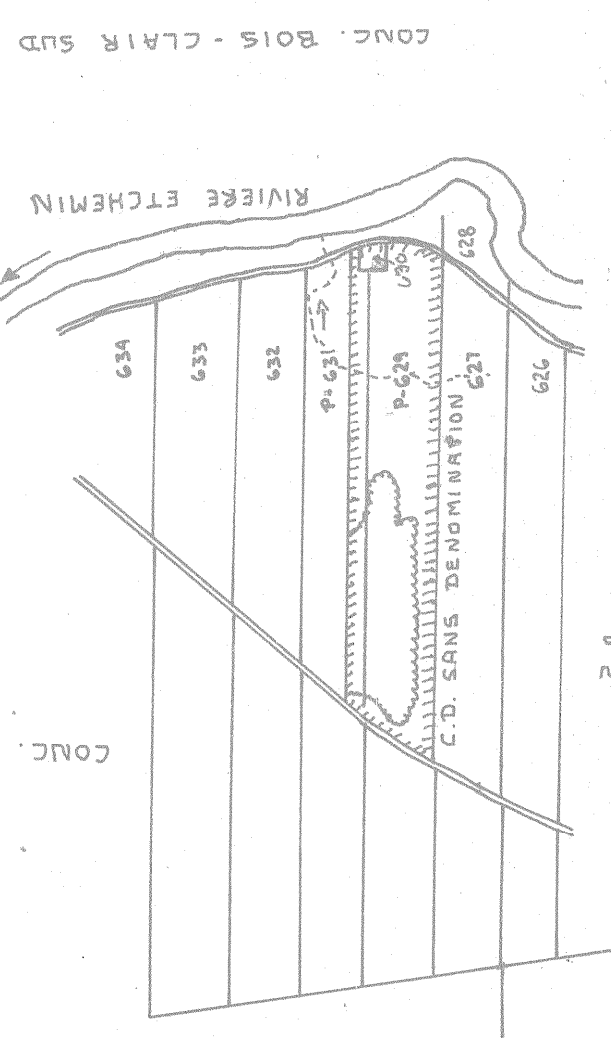

PLAN DE LOCALISATION  
Echelle 1/20,000  
SUPERFIE TOTALE ETUDIEE: 11.47 HECTARES  
REF: 21/11 N.E.

LEGENDE

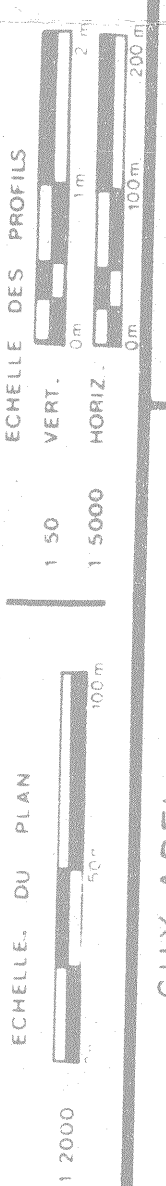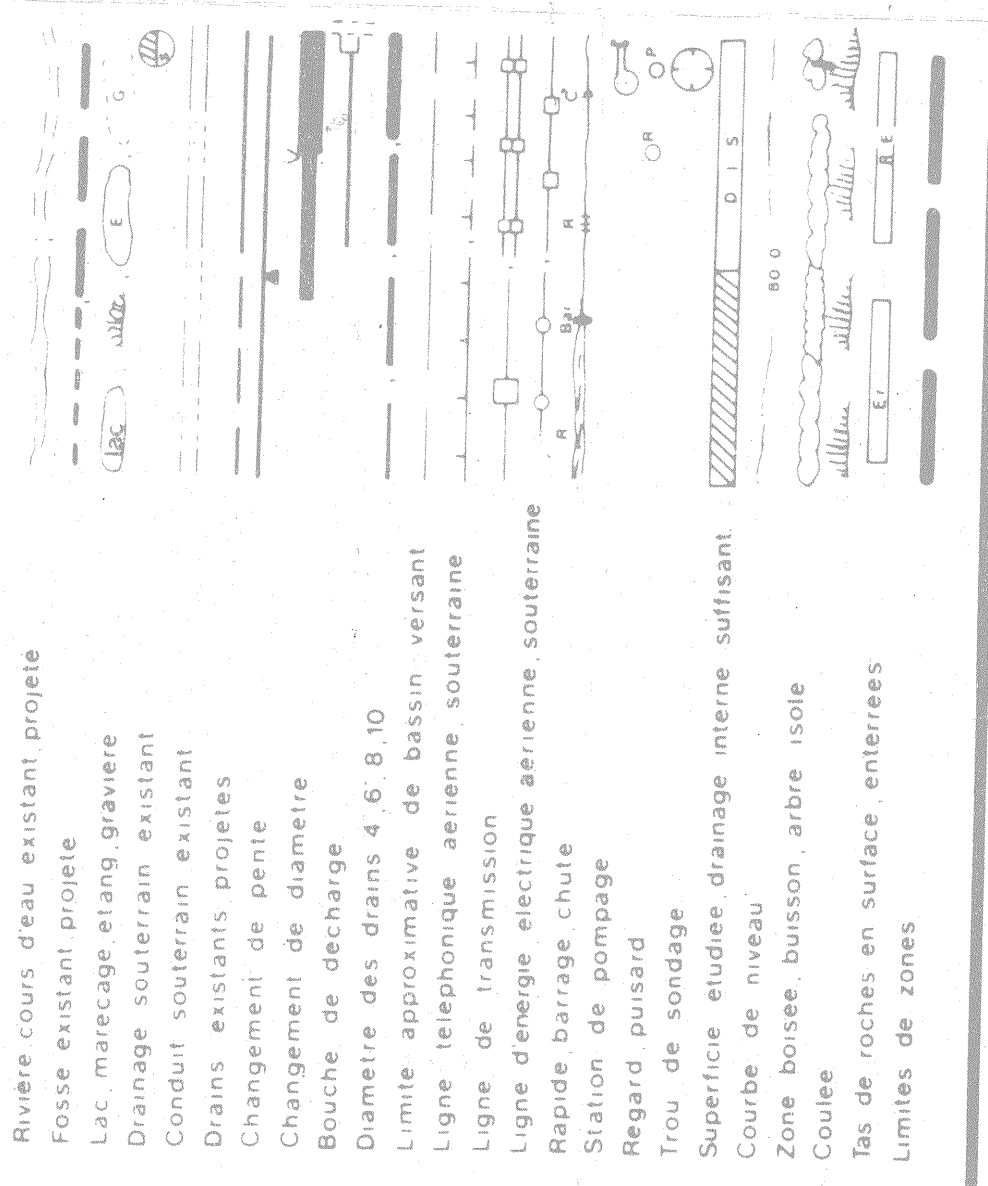

GUY AREL  
Ingénieur  
drummondville  
TEL: 418-478-2123

SERVICES TECHNIQUES R.R. INC.  
BRIQUETTES  
TEL: 418-598-7802  
DUMONT MANDATE PAR  
JEAN-PAUL BRETON  
ADD POST RANG JEAN-GUERIN OUEST ST-HENRI  
LE 7 JUIN 1982

RÉFÉRENCE

DRAINAGE SOUTERRAIN

FERME: JEAN-PAUL BRETON

LOTS: P-629, P-631

RANG: JEAN GUERIN S.O.

MUNICIPALITE: ST-HENRI

M. R. C.: DESJARDINS

DISTRICT ELECTORAL: BERUVE - NORD

PLAN NO: A VENIR S-

FEUILLE 1 DE 1

MINISTÈRE DE L'AGRICULTURE DU QUÉBEC  
SERVICE DE L'HYDRAULIQUE AGRICOLE  
DEPOSE LE AOUT 82