

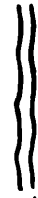
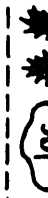
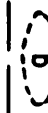
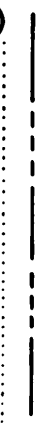
 


— DRAW BSÉ EN 1938 → 7671 m

Repère de nivellement.	
Rivière, cours d'eau existant, projeté.	
Fosse existant, projeté.	
Lac, marécage, étang, gravière.	
Drainage souterrain existant	
Conduit souterrain existant	
Drains existants, projetés.	
Changement de pente.	
Changement de diamètre.	
Bouche de décharge.	
Diamètre des drains 100, 150, 200, 250 mm	
Clôture.	
Ligne téléphonique aérienne, souterraine.	
Ligne de transmission.	
Ligne d'énergie électrique aérienne, souterraine.	
Rapide, barrage, chute.	
Station de pompage.	
Regard, puits.	
Trou de sondage.	
Superficie étudiée, drainage interne suffisant.	
Courbe de niveau.	
Zone boisée, buisson, arbre isolé.	
Coulee.	
Tas de roches en surface, entrées.	
Limites de zones.	

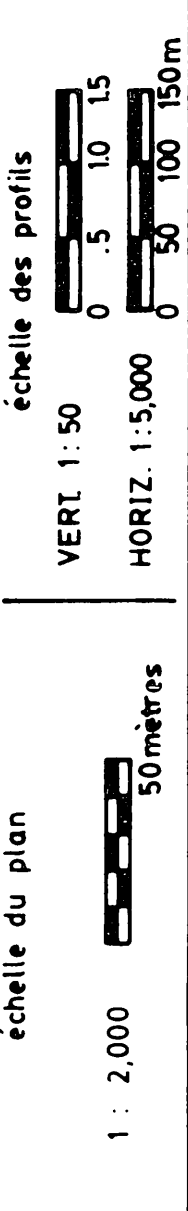

JULIETTE FERLAND, ingénieur et agronome
2070 route Kennedy,
St-Isidore, Beauce Nord, Qué. G0S 2S0
Tél.: (418) 882-2820

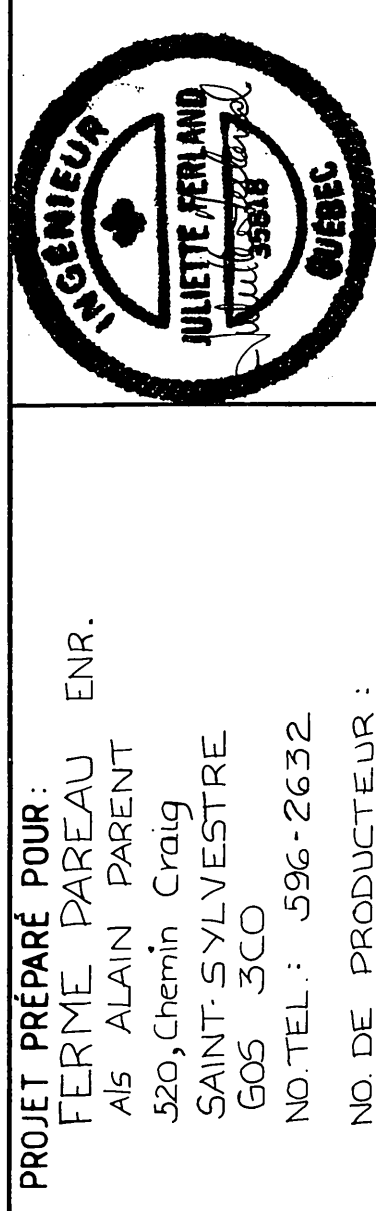

PARA 5205 2611 LE 26 AVRIL 198

FERME..... PAREAU ENR.
LOT(S)..... P. 305, P. 306, P. 307
RANG..... NORD DU CHEMIN STE. MARIE
MUNICIPALITÉ..... SAINT-SYLVESTRE
COMTE MUNICIPAL M.R.C..... LOTBINIERE
DISTRICT ÉLECTORAL..... LOTBINIERE



PLAN NO	88-03	FEUILLE	1	DE	1
---------	-------	---------	---	----	---

MINISTÈRE DE L'AGRICULTURE
DES PÊCHERIES ET DE L'ALIMENTATION
BUREAU DES RENSEIGNEMENTS AGRICOLES
DÉPOSÉ LE :

DESSINE PAR: D.BROCHU TECH. AGR.

DRAINS REQUIS					
DESIGNATION	PLASTIQUE				
	10" 250mm	8" 200mm	6" 150mm	4" 100mm	
COLL — A				58	
COLL — B				306	
LAT —				180	
COLL — C				1142	
LAT —				132	
COLL — D				2128	
LAT —				75	
COLL — E				834	
LAT —				320	
COLL — F				2707	
LAT —				360	
COLL — INTERC.A				1779	
LAT —				176	
COLL —					
LAT —					
COLL —					
LAT —					
COLL TOTAL					1125
LAT —					9072
GR TOTAL	10197	METRES LINEAIRES			

PROFILS TEXTURAUX			
0.06	TROU #1, #3, #5		
0.30	TERRE VÉGÉTALE		
	LOAM		
1.00			
0.00	TROU #2, #4, #6, #7		
0.3	TERRE VÉGÉTALE		
	LOAM SABLEUX		
1.00			

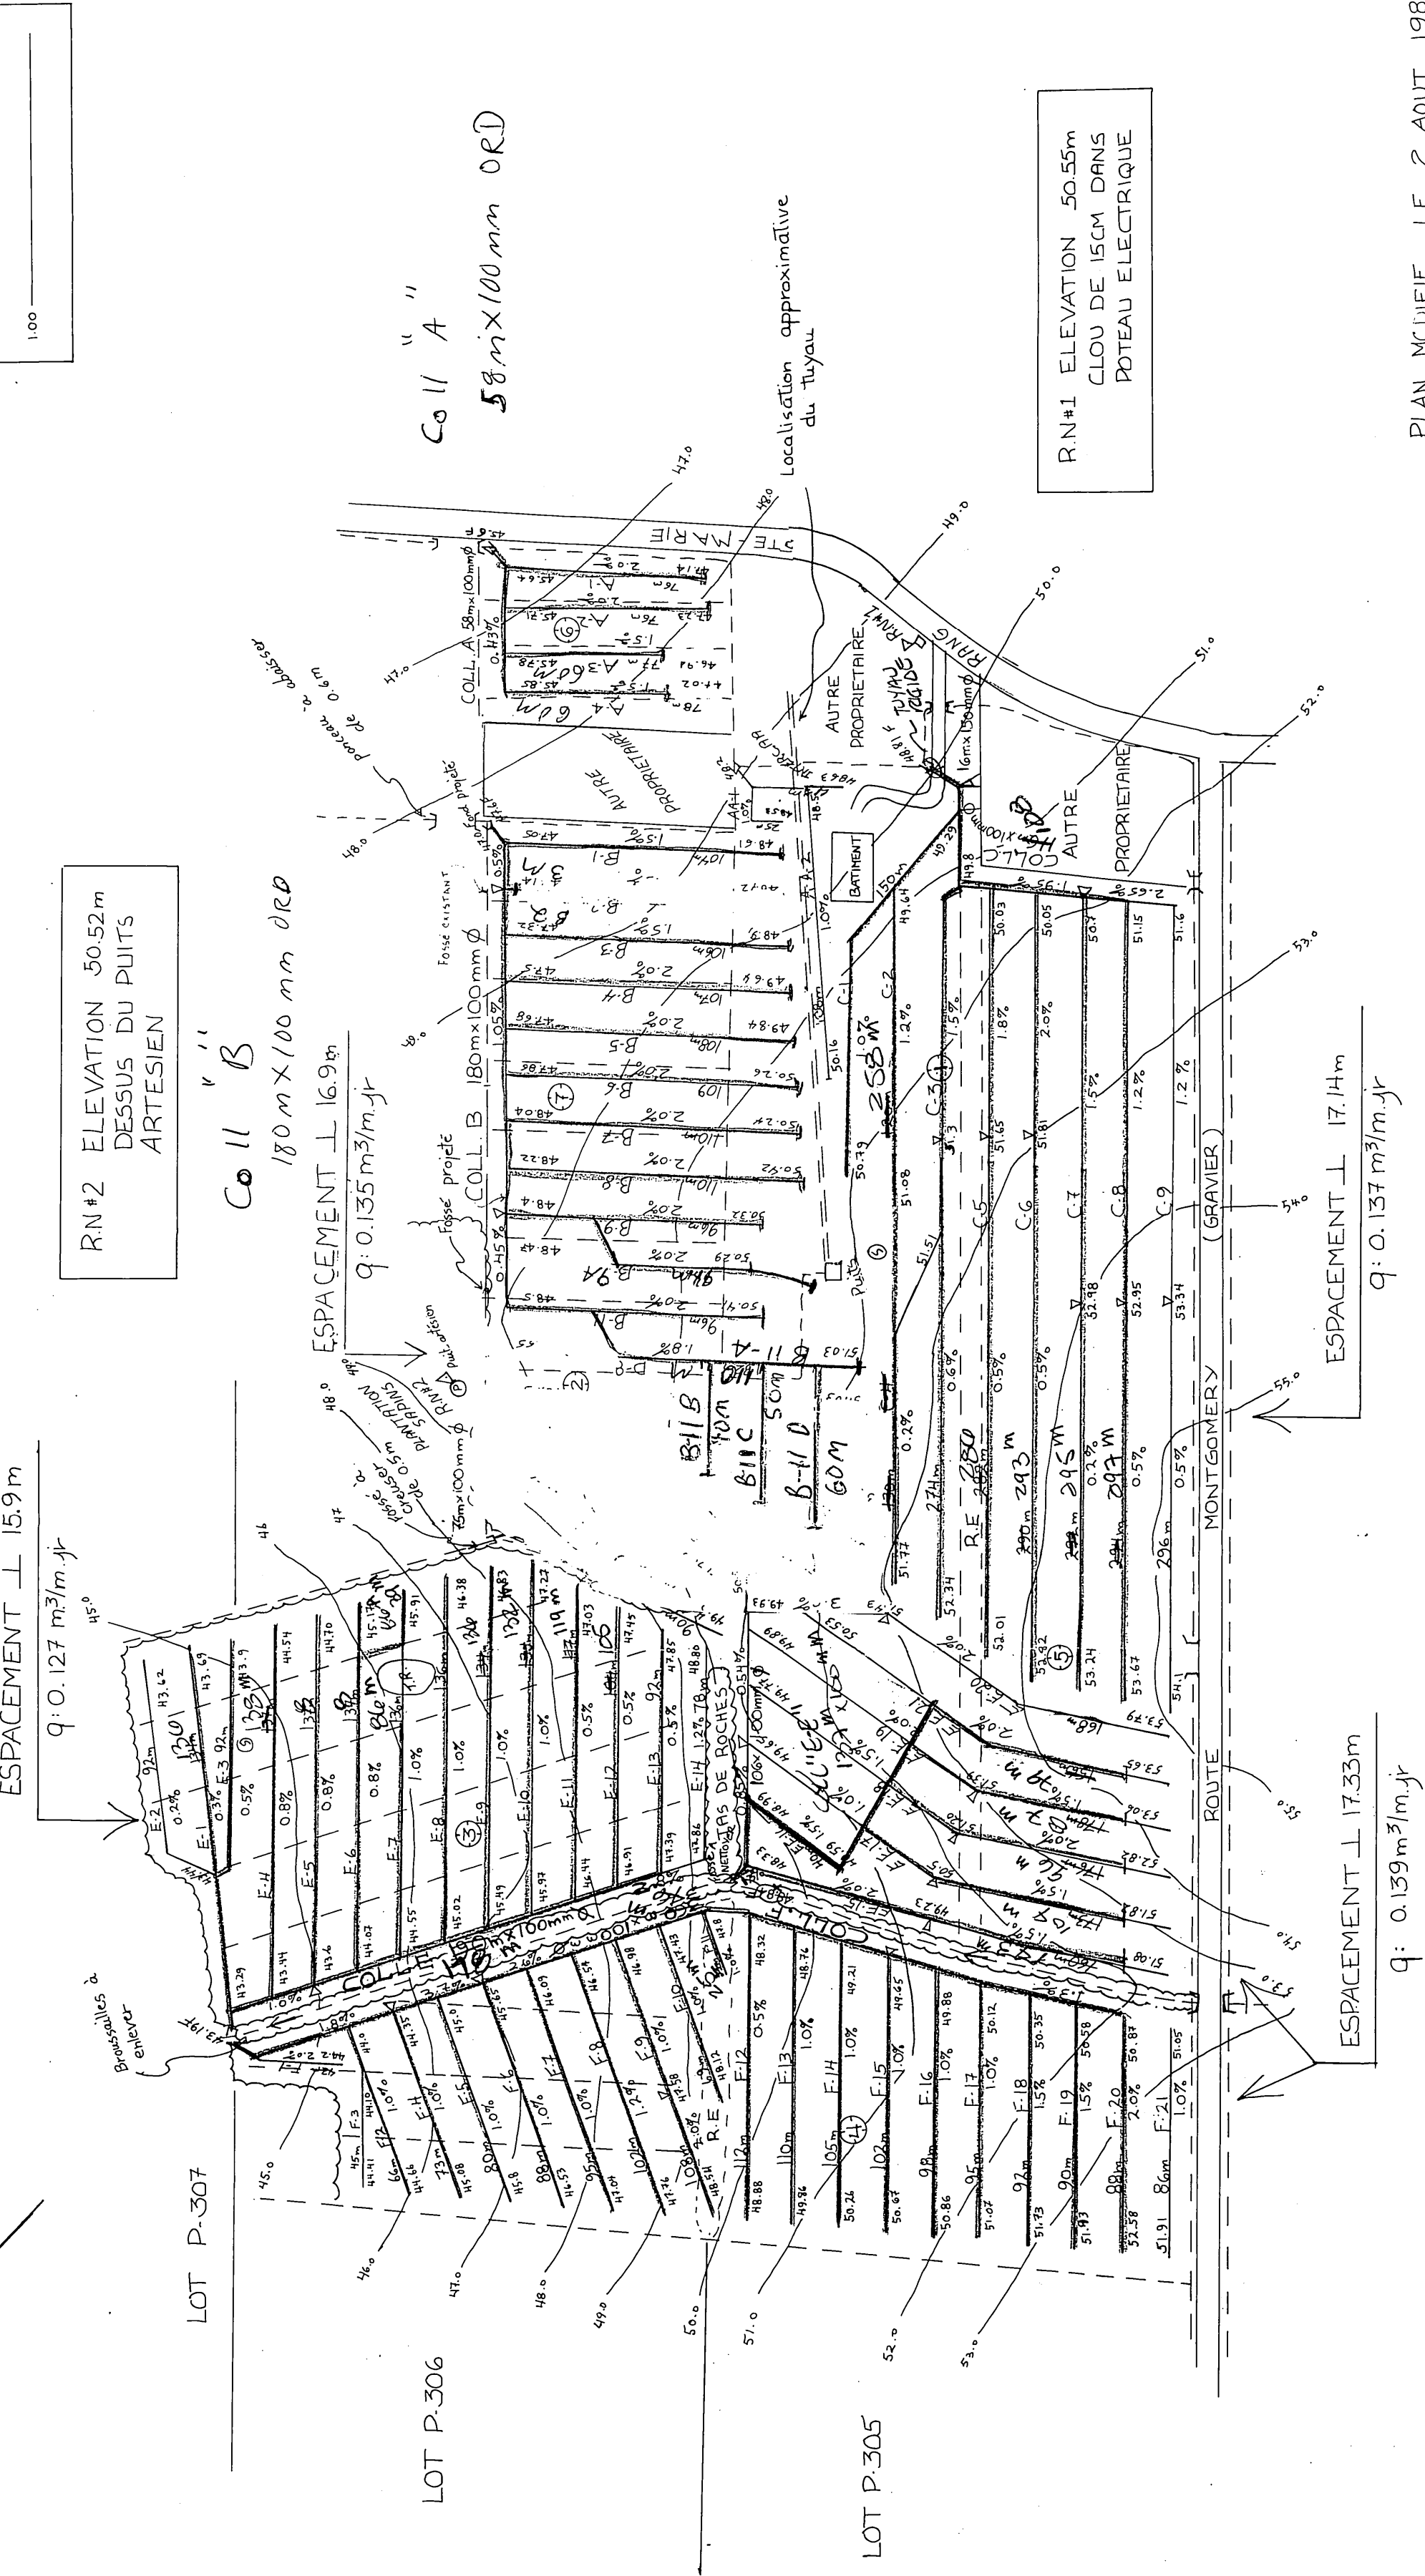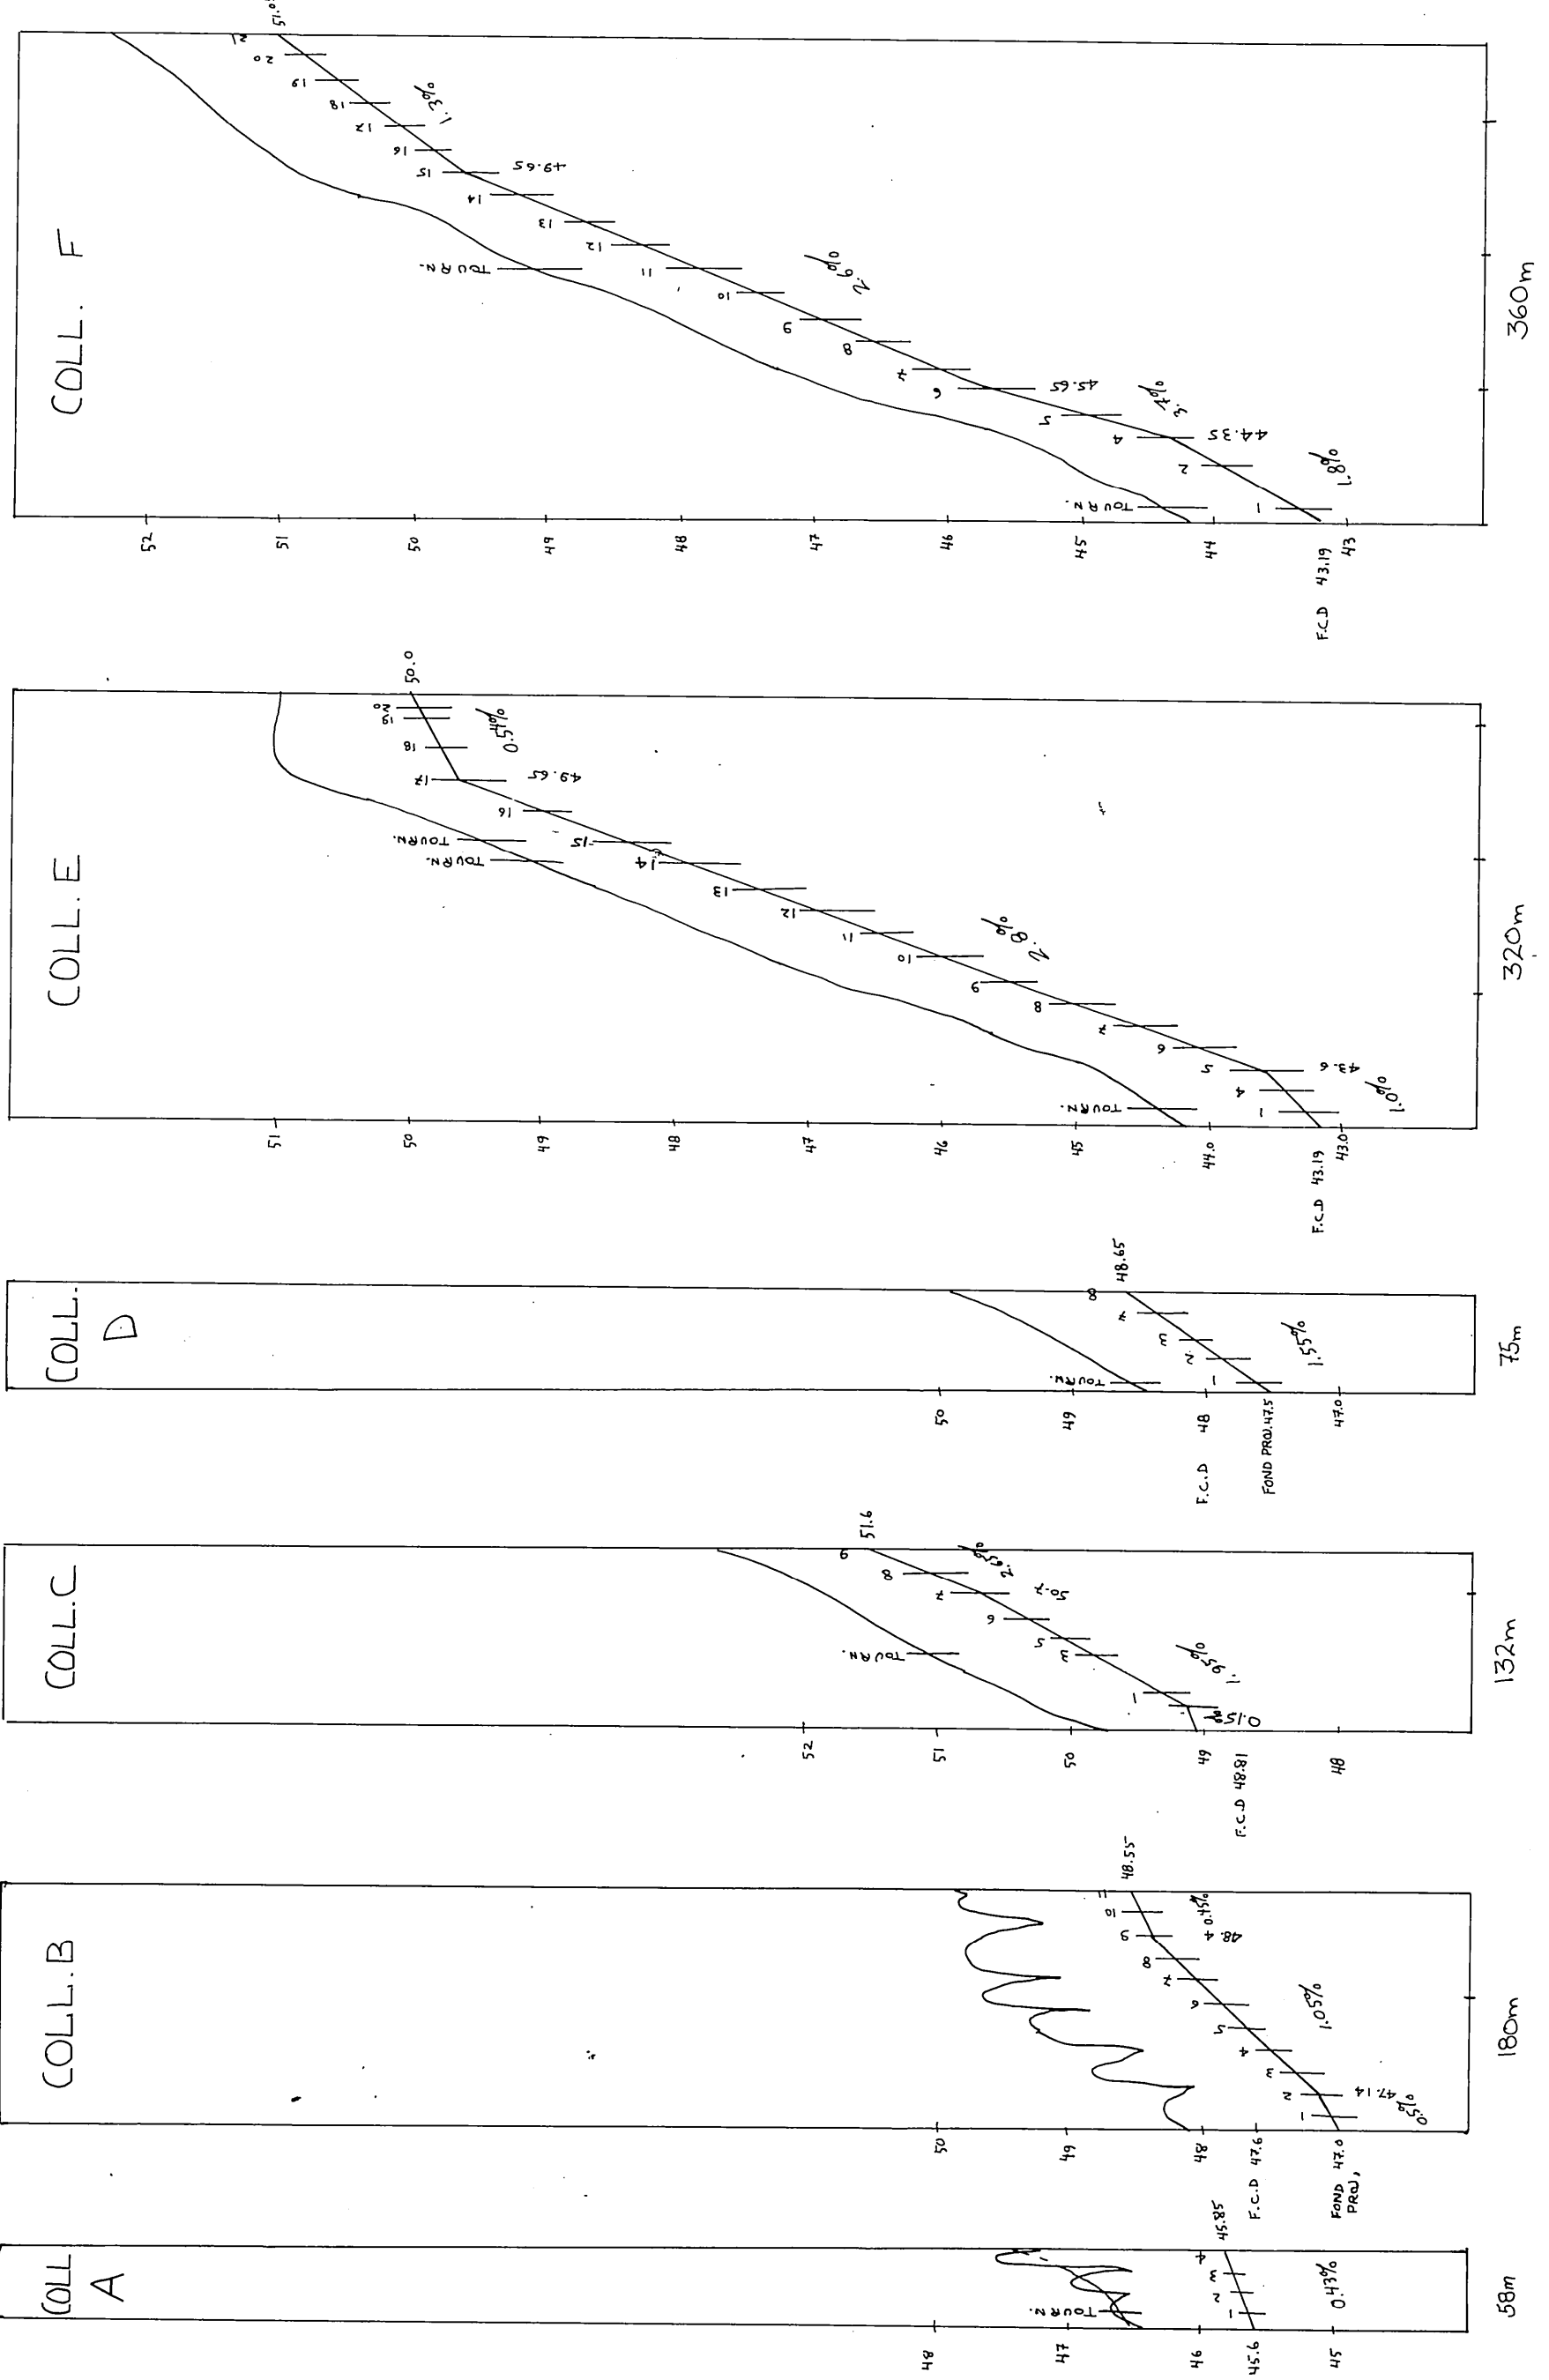

PLAN MODIFIE LE 2 AOUT 1988