
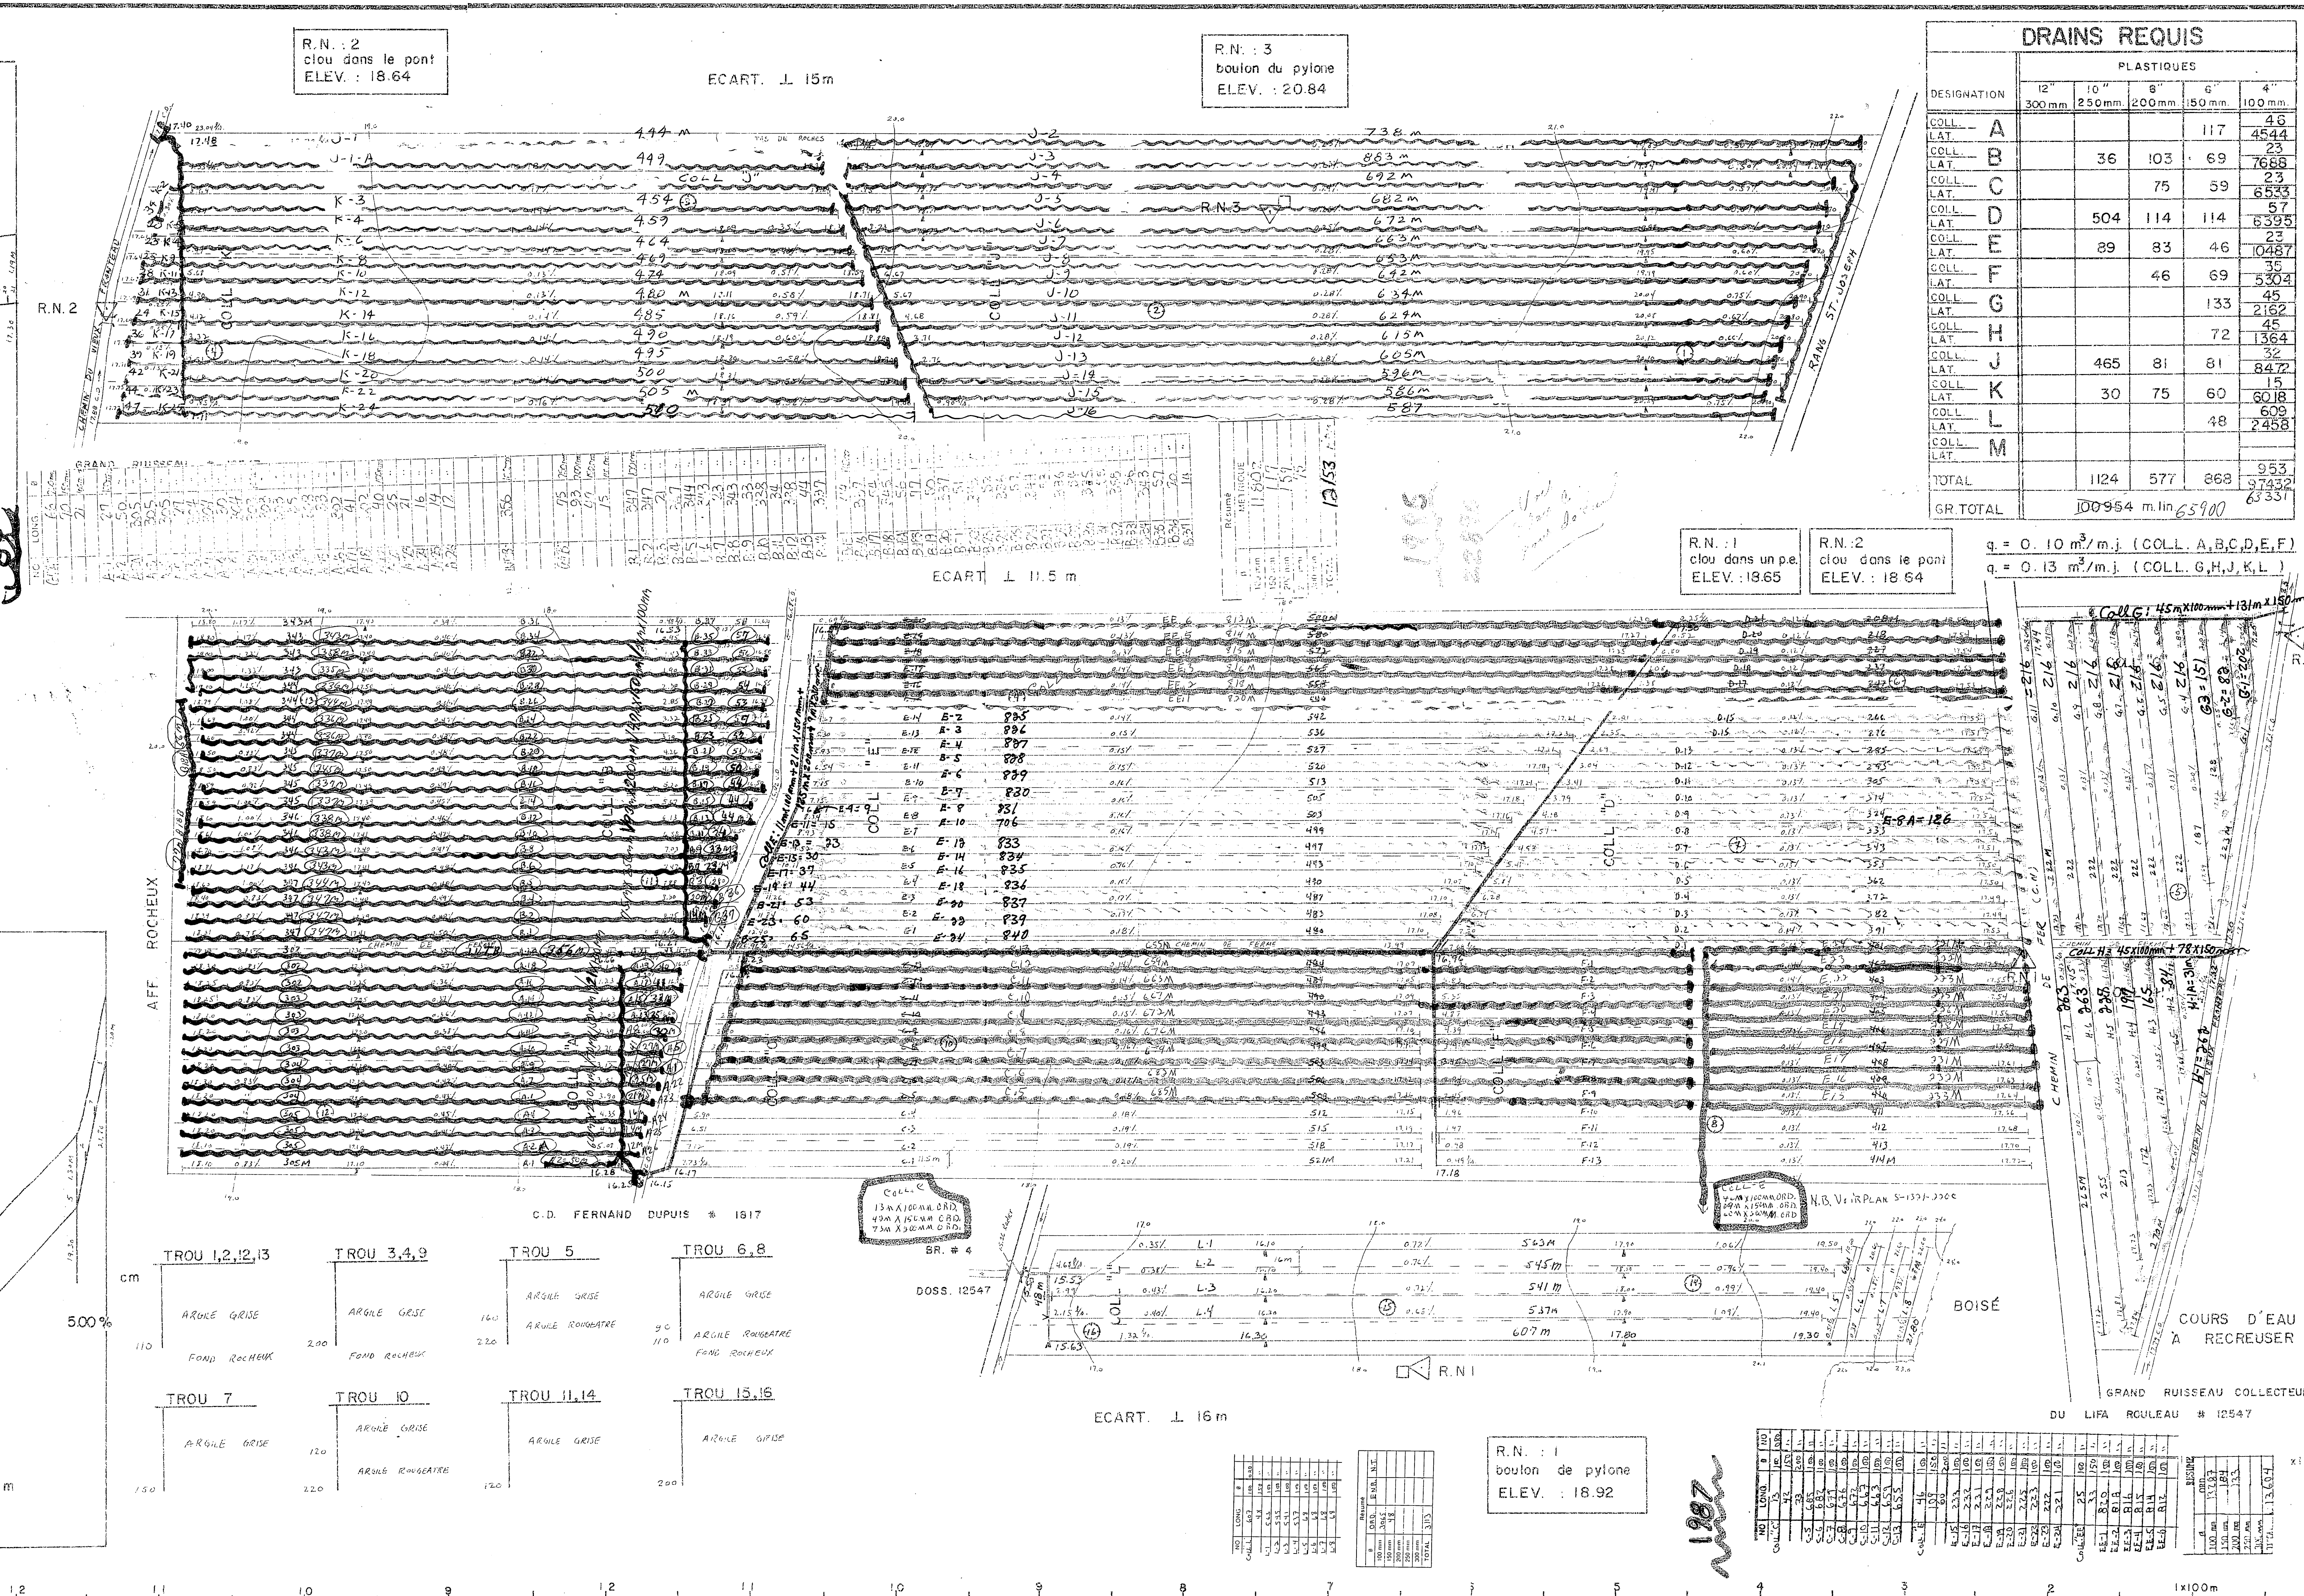


21351.550.B FERME BETTELIER

21351.550.B FERME BETTELIER

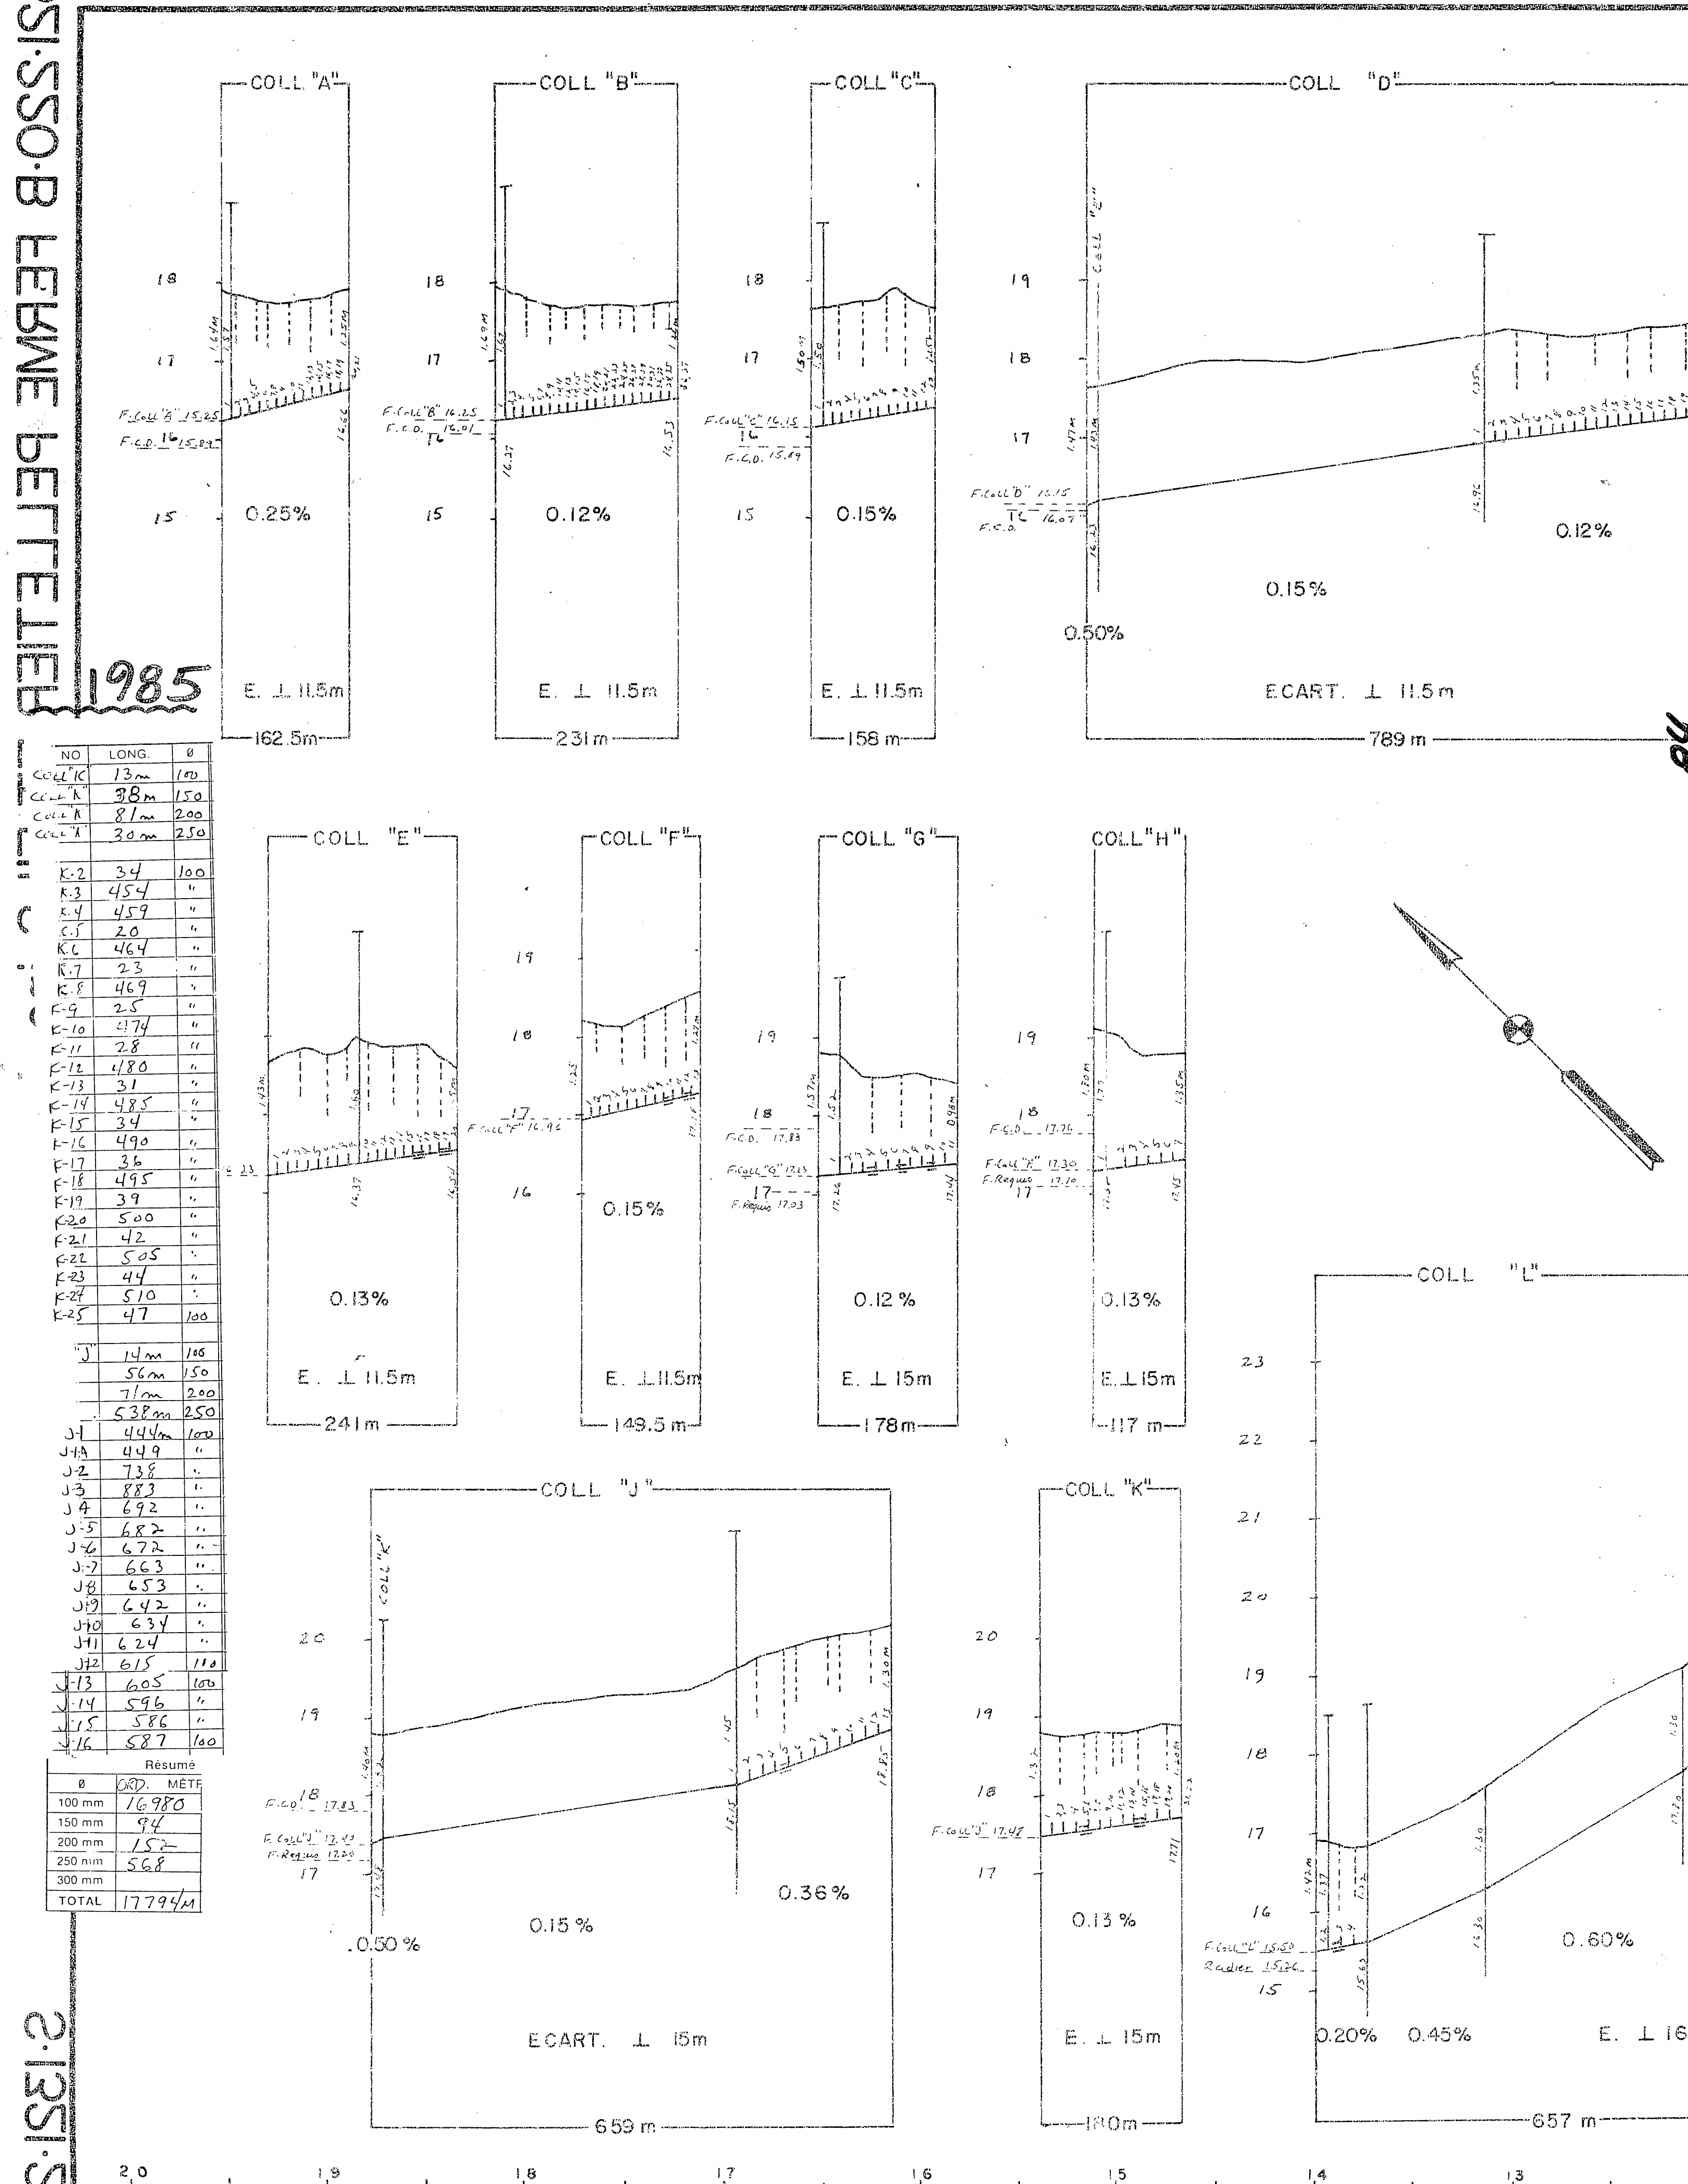

DRAINS REQUIS					
DESIGNATION	PLASTIQUES				
	12" 300mm	10" 250mm	8" 200mm	6" 150mm	4" 100mm
COLL. A			117	46	
COLL. B		36	103	69	23
COLL. C			75	59	23
COLL. D					57
COLL. E	504	114	114	63	23
COLL. F	89	83	46	35	15
COLL. G			46	69	23
COLL. H				133	45
COLL. I				72	45
COLL. J	465	81	81	84	15
COLL. K	30	75	60	60	15
COLL. L				48	15
COLL. M					15
TOTAL	1124	577	868	953	245
GR.TOTAL	100 954 m lin 65 900				

PLAN DE LOCALISATION

SUPERFICIE DRAINEE 85.9 Hectares
SUPERFICIE TOTALE ETUDIEE 85.9 Hectares
Echelle: 1/20,000 REFERENCE: 21-M-08/200-0102

LEGENDE

Echelle du plan: 1:20000
Echelle des drains: 1:5000

PROJET PREPARE POUR LE COMPTE DE
PELLETIER & FILS INC.
ROUTE DE LA SEIGNEURIE
ST-ROCH-des-AULNETS (L'ISLET) GOR 4E0
NO. PROD. AGR. : 02 1321 220 3
TEL. : (418) 354 2450
LE 7 Aout 1987

DRAINAGE SOUTERRAIN

FERME PELLETIER & FILS INC.
LOT(S) : P-49, P-50, P-51, P-53 ; P-431, 450, P-451
RANG : RANG I ; RANG II
MUNICIPALITE : ST-ROCH-des-AULNETS SD, STE-LOUISE P
COMTE MUNICIPAL : MRC L'ISLET
DISTR. CT. ELECTORAL : KAMOURASKA-TEMISCOUATA

PLAN No. S-1321-220-B FEUILLE 1 DE 1

MINISTRE DE L'AGRICULTURE DU QUEBEC
SERVICE DE L'HYDRAULIQUE AGRICOLE
DEPOSE LE : 1984-09-04

21351.550.B

21351.550.B FERME BETTELIER ET FILS INC.