

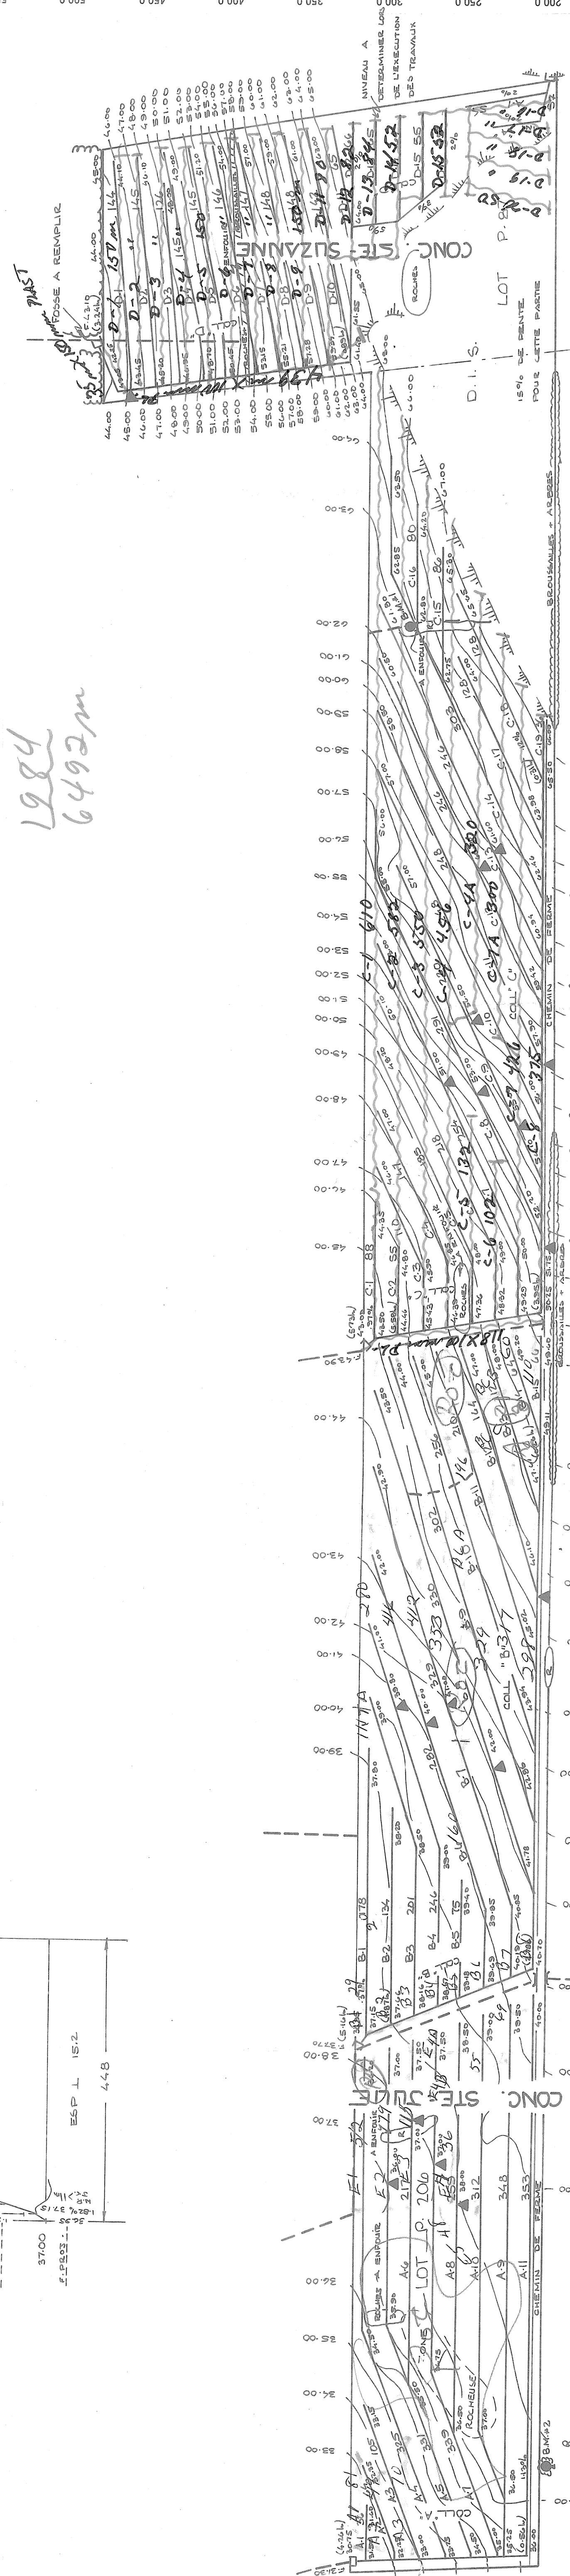


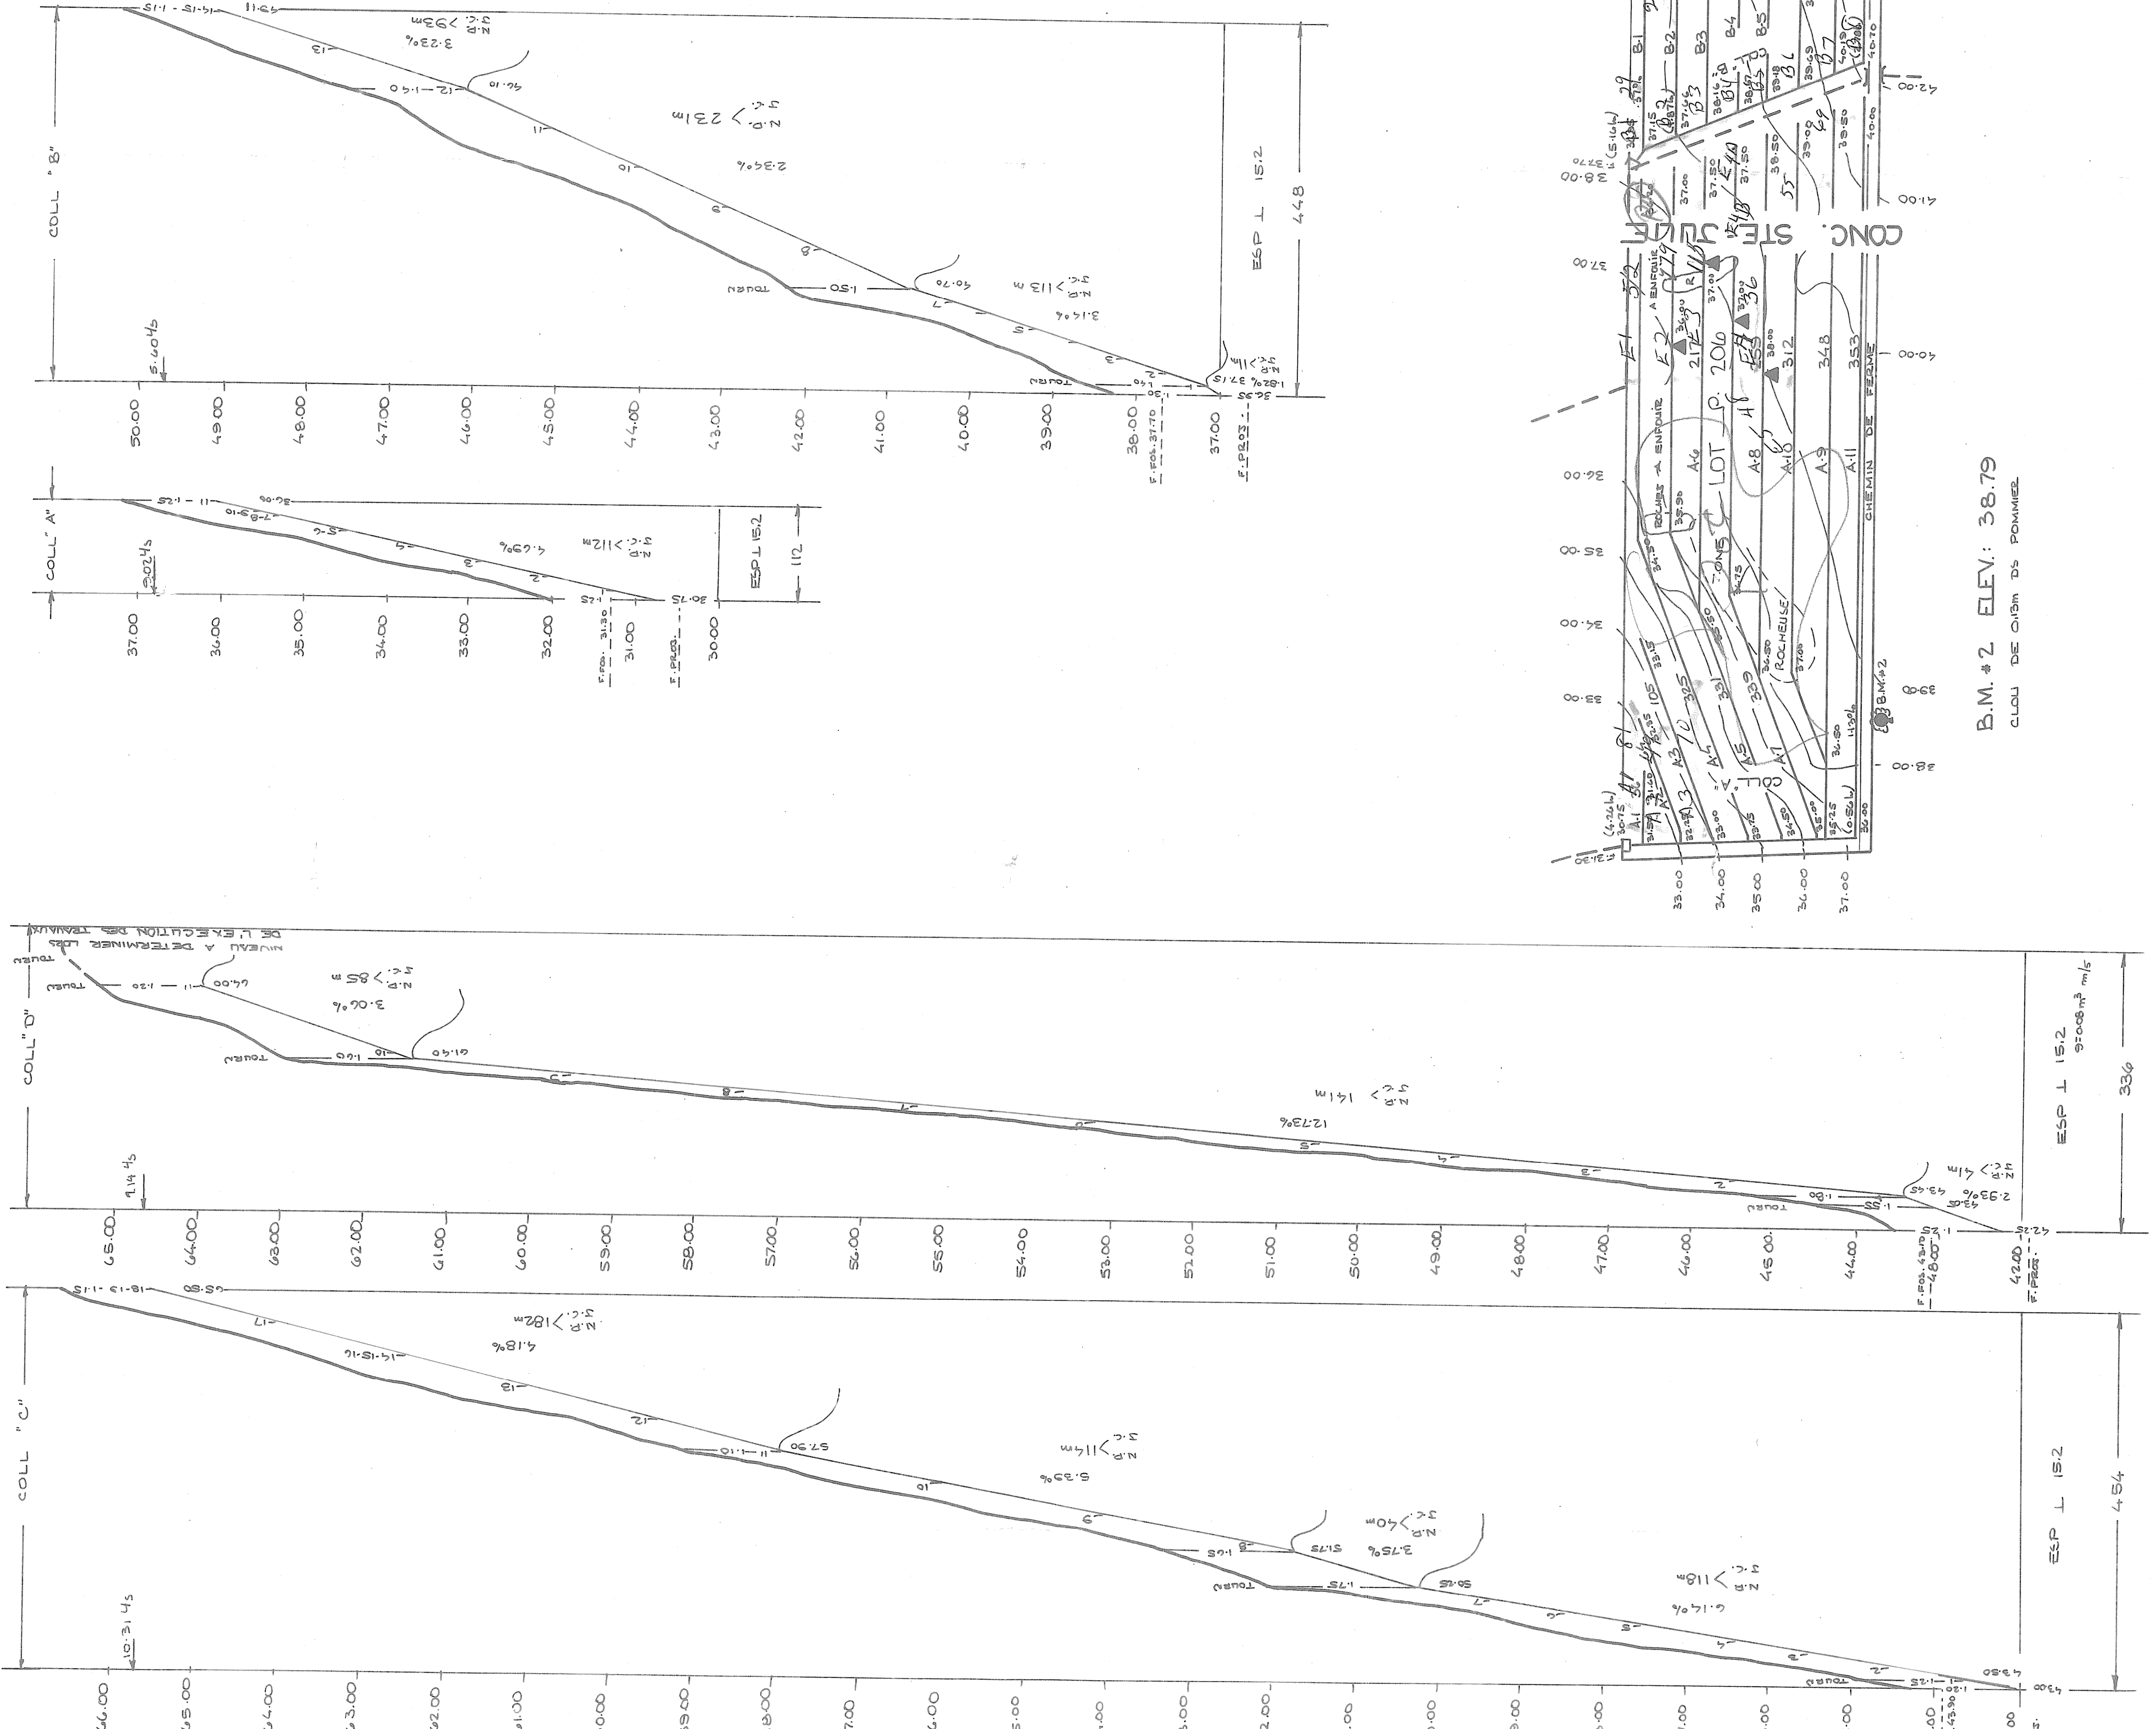

DRAINS REQUIS											
		POTRIE					POLYÉTHYLÈNE				
DESIGNATION	300 mm	250 mm	200 mm	150 mm	100 mm	300 tc mm	250 tc mm	200 tc mm	150 mm	100 mm	
COLLECTEUR	"A"				34.112						40.112
	"B"				34.448						40.448
	"C"				34.454						40.454
	"D"				34.336						40.336
LATÉRAL	"A"				24.69						24.69
	"B"				29.49						29.49
	"C"				33.17						33.17
	"D"				179.6						179.6
INT "A"					34.111						40.111
TOTAUX				57.124							67.124
GRAND TOTAL				12.212							12.212

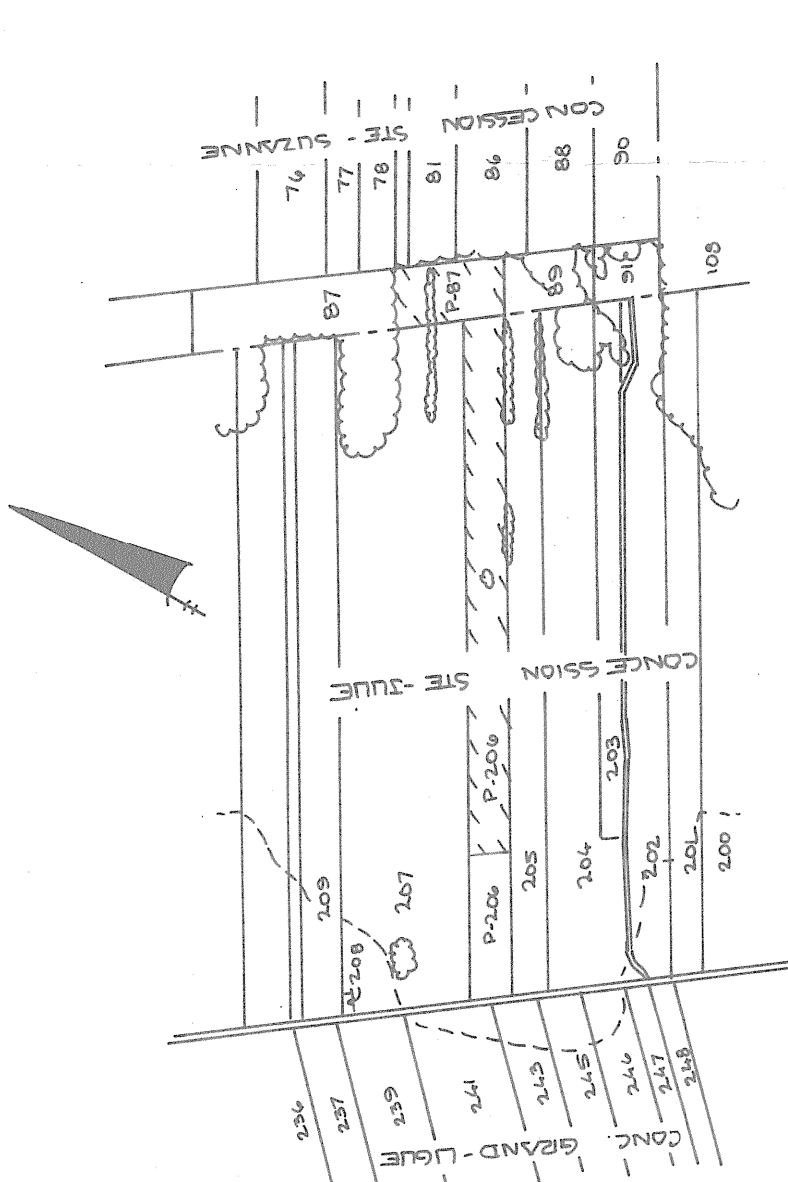


SUPERFICIE TOTALE ÉTUDIÉE : 22 HECTARES
SUPERFICIE TOTALE DRAINÉE : 20 HECTARES

ÉCHELLE 1 20000
UNITÉ DE LONGUEUR = LE MÈTRE
RÉF.: 21-L-10-200-0101

EDN

Rivière cours d'eau existant, projeté.	
Fosse existant, projeté.	
Lac, marécage, étang, gravière.	
Drainage souterrain existant.	
Couverts.	
Drains existants, projetés.	
Changement de pente.	
Changement de diamètre.	
Bouche de décharge.	
Luminaire des drains 100, 150, 200, 250, 300	
Traverse de pont.	
Ligne de transmission.	
Ligne d'énergie électrique aérienne, souterraine	
Rapide, barrage, chute.	
Regard, puits, puits de sondage.	
Trou de sondage.	
Superficie étudiée, drainage interne, suffisant.	
Corbe de ruisseau.	
Zone boisée, bousson, arbre isolé.	
Tas de roches en surface, entassement.	
Limites de zones.	

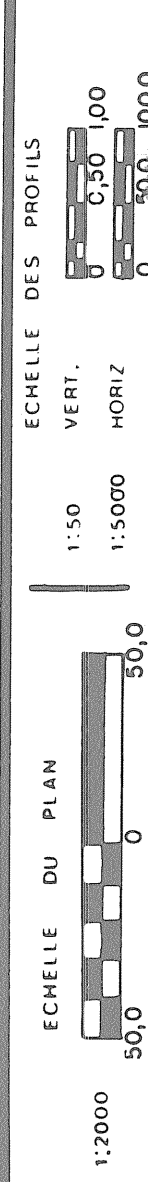

RÉJEAN RÉMILLARD & ASSOCIÉS
INGÉNIEURS
DRUMMONDVILLE VALLEYFIELD

DUMENT MANDATÉ PAR :
DOMINIQUE BRETON

ADD. POST. 560 rue ROBERT, STE. MARGUERITE
CITÉ: DORCHESTER
TEL.: 418 - 935-3260

FERME DOMINIQUE BRETON (03-2222
DRAINAGE SOUTERRAIN

LOT P.87 ; P.206
RANG CONC. STE-SUZANNE ; CONC. STE-SUZANNE
MUNICIPALITÉ PAR. DE STE - MARGUERITE
COMITÉ MUNICIPAL DORCHESTER
DISTRICT ÉLECTORAL BEAULIEU - NORD

PLAN N° S-2228-015-A

MINISTÈRE DE L'AGRICULTURE DU QUÉBEC

SERVICE DE L'HYDRAULIQUE AGRICOLE

DÉPOSÉ LE: 1980-07-04

MAC ETCHÉMIN.
26034 BRETON DOMINIQUE -1-

B.M. #2 ELEV: 38.79
CLOW DE OVER DS PONDAGE

1984
6492m