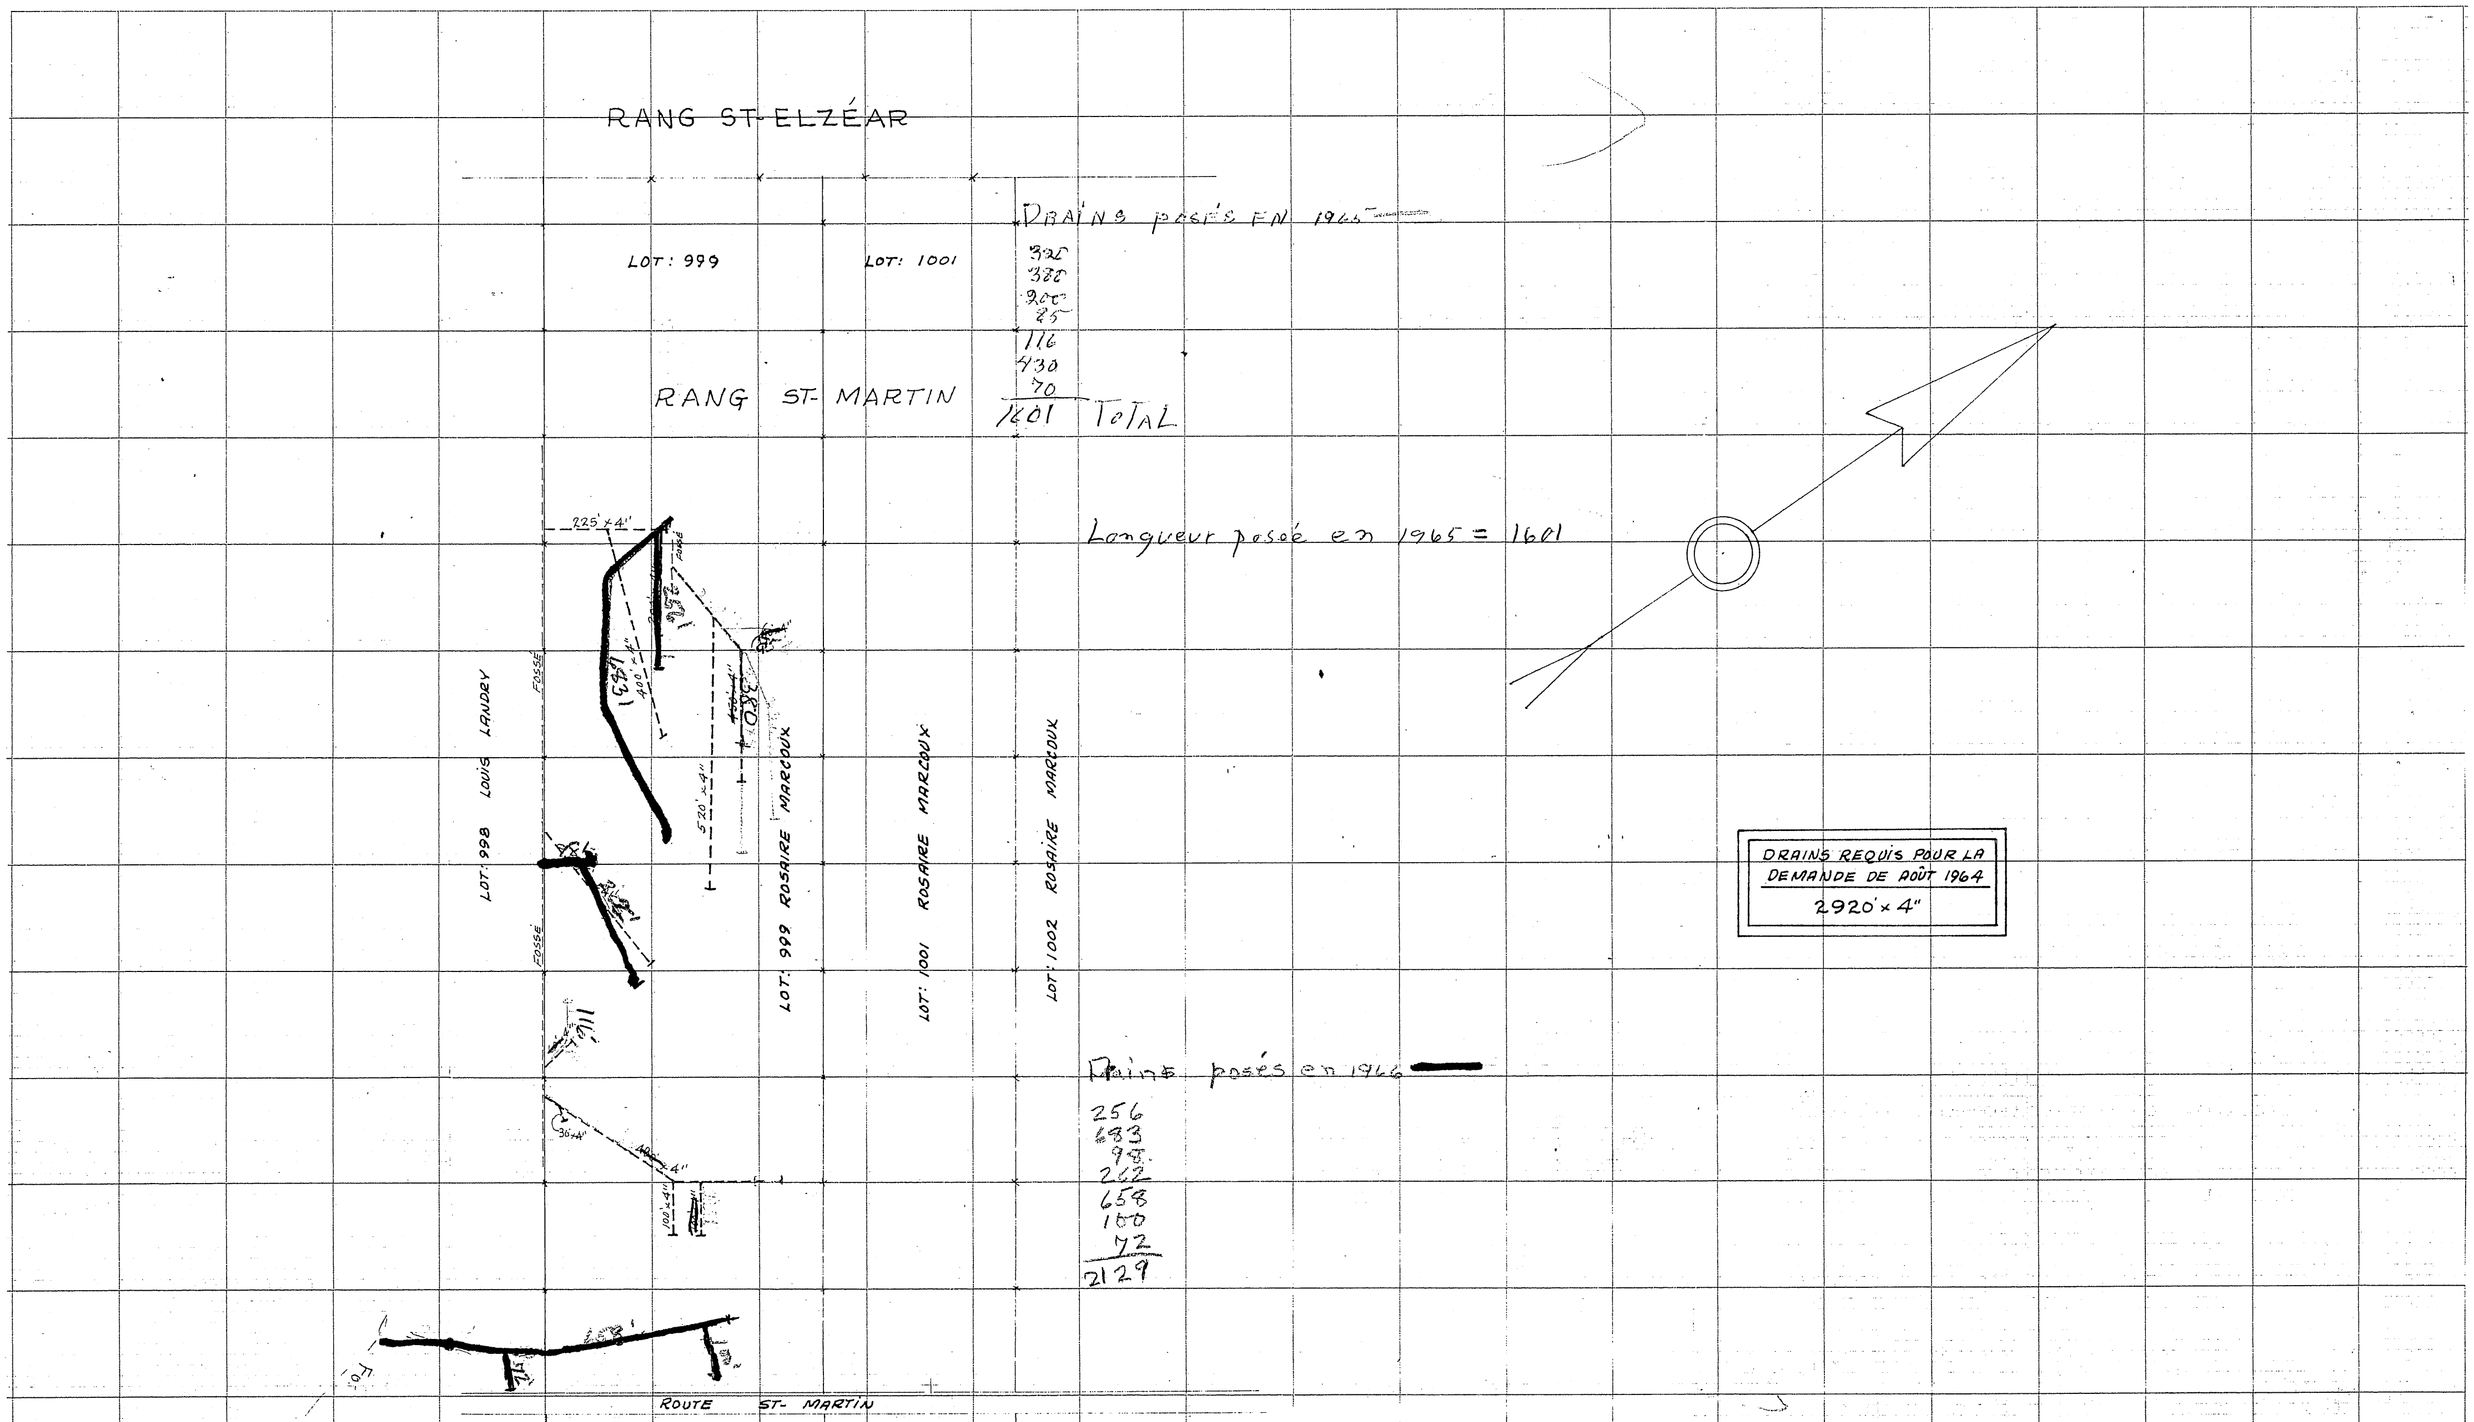

ÉCHELLE: PLAN 1" = 200'-0"

PROVINCE DE QUÉBEC — MINISTÈRE DE

L'AGRICULTURE ET DE LA COLONISATION

DIVISION DE L'HYDRAULIQUE AGRICOLE

PLAN DE LA FERME

ROSAIRE MARCOUX

LOTS: 999-1001 — RANG ST MARTIN

MUN. DE LA PAR. DE STE-MARIE — COMTÉ DE BEAUCE

RELEVÉ PAR: M. TANGUAY	APPROUVÉ PAR: J. Bibeau Ing.
TRACÉ PAR: G. LAROCHELLE	CHEF DU DISTRICT No 2
PRÉPARÉ PAR: M. TANGUAY	**PLAN No S-3735**
REVISÉ PAR:	FEUILLE No 1 DE 1
QUÉBEC, LE 12 MAI	1965

STANDARD ® K+E CROSS SECTION 10 X 10 PRINTED IN U.S.A. ON IMPERIAL TRACING CLOTH

STANDARD ® K+E CROSS SECTION 10 X 10 PRINTED IN U.S.A. ON IMPERIAL TRACING CLOTH

26030 MARCOUX ROSAIRE