


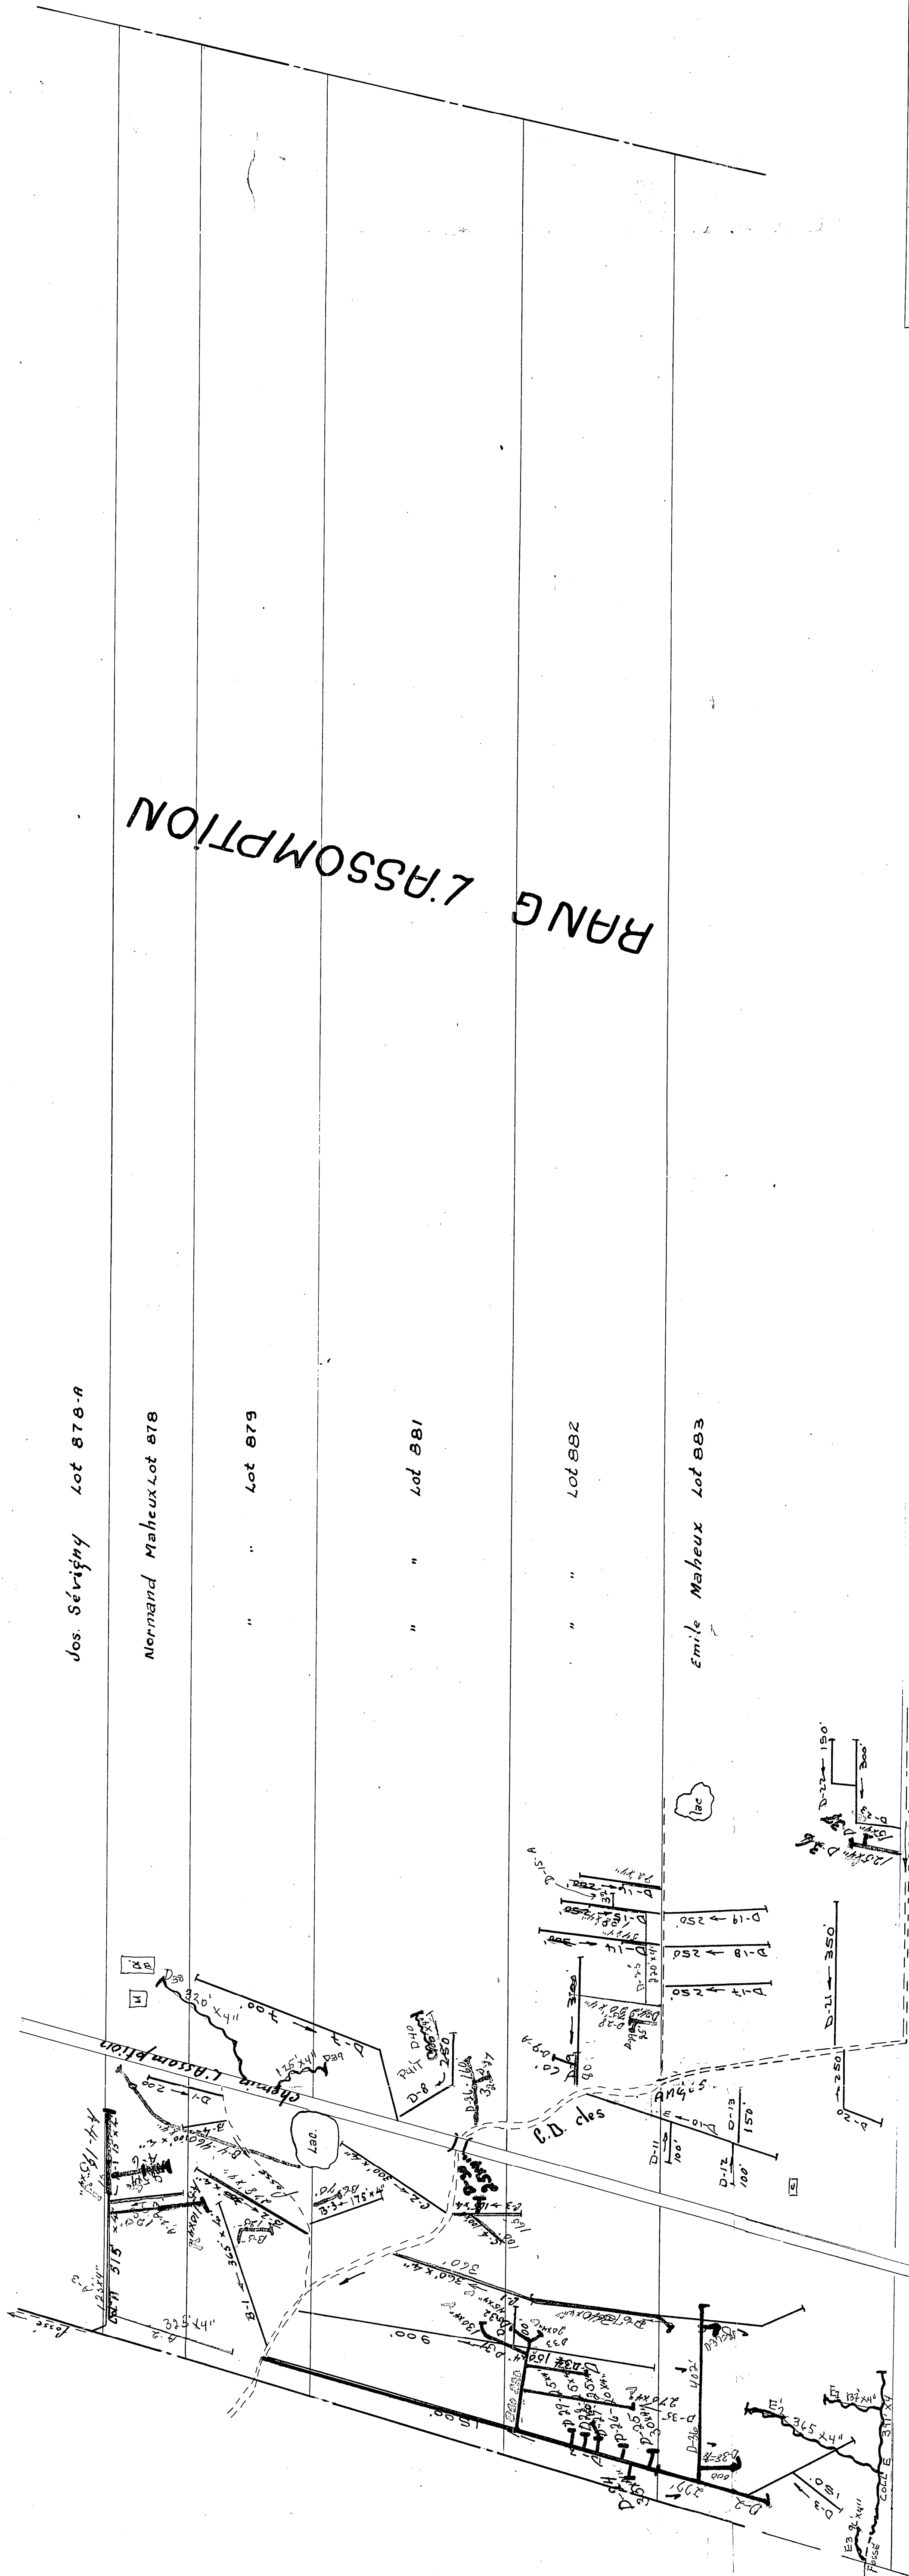

C.D. fossé
Drains projetés
Chemin.

Echelle: 1" = 200' - 0"



Don't miss a thing

Division de L'HYDRAULIQUE
Ministère de L'AGRICULTURE
et de la COLONISATION
PROVINCE DE QUÉBEC

**DRAINAGE SOUTERRAIN
NORMAND MAHEUX**

FERME NORMAND MHALEU
MUNICIPALITÉ DE LA PAROISSE DE ST-JOSEPH DE BEAUCÉ
COMTÉ DE BEAUCÉ
DISTRICT ÉLECTORAL DE BEAUCÉ

RELEVÉ PAR M. Tanguay
DESSIN PAR R. Pelletier.
PRÉPARÉ PAR M. Tanguay
REVISÉ PAR Paul Tanguay.

PLAN No S-6172

APPROUVÉ PAR
QUEBEC

REVISIONS:

Designation	Deadline Mayus		Deadline insal	
	6"	5 30"	6"	4"
Collecteur	A	5 30'		
Lateral	B	9 40'		
"	C	9 25'		
Total		239.5'		
Grand total		239.5'		

Profondeur minimum des drains = 30"
Demande du: 8 mars 1967

DRAINS BEQUIS 1969

DÉSIGNATION	DR. REQUIS G. 4"	DR. EXISTANTS G. 4"
LATÉRAL	8,200'	
TOTAL	8,200'	

Prunus borealis in 1970

B-4-	460	44"
B-5-	125	
B-6-	70	
D-26-	160	
D-27-	32	
D-28-	45	
D-29-	25	
	<u>247</u>	44"

1972 min

$$\begin{array}{r}
 1421 \\
 \hline
 D-2-98544 \\
 D-24-35 \\
 D-25-30 \\
 D-26-20 \\
 D-27-25 \\
 D-28-25 \\
 D-29-25 \\
 D-30-25 \\
 \hline
 1180
 \end{array}$$

Drainages in 1978

D38	320	41
D39	125	
D40	100	
W4E	391	
E1	137	
E2	365	
E3	96	
<u>TOTAL</u>		1534 peds

$$\text{Total} = \frac{1944}{27}$$

Order	Quantity	Unit Price	Total
0-27	50 x 4"	220	
0-30		130	
0-31		45	
0-32		20	
0-33		150	
0-34		270	
0-35		340	
0-6		1225	
Total			530
Total			1255

1974 Pint

D-2	277x4"
D-36	402
D-37	30
D-38	98
	797

total 1255 1972