



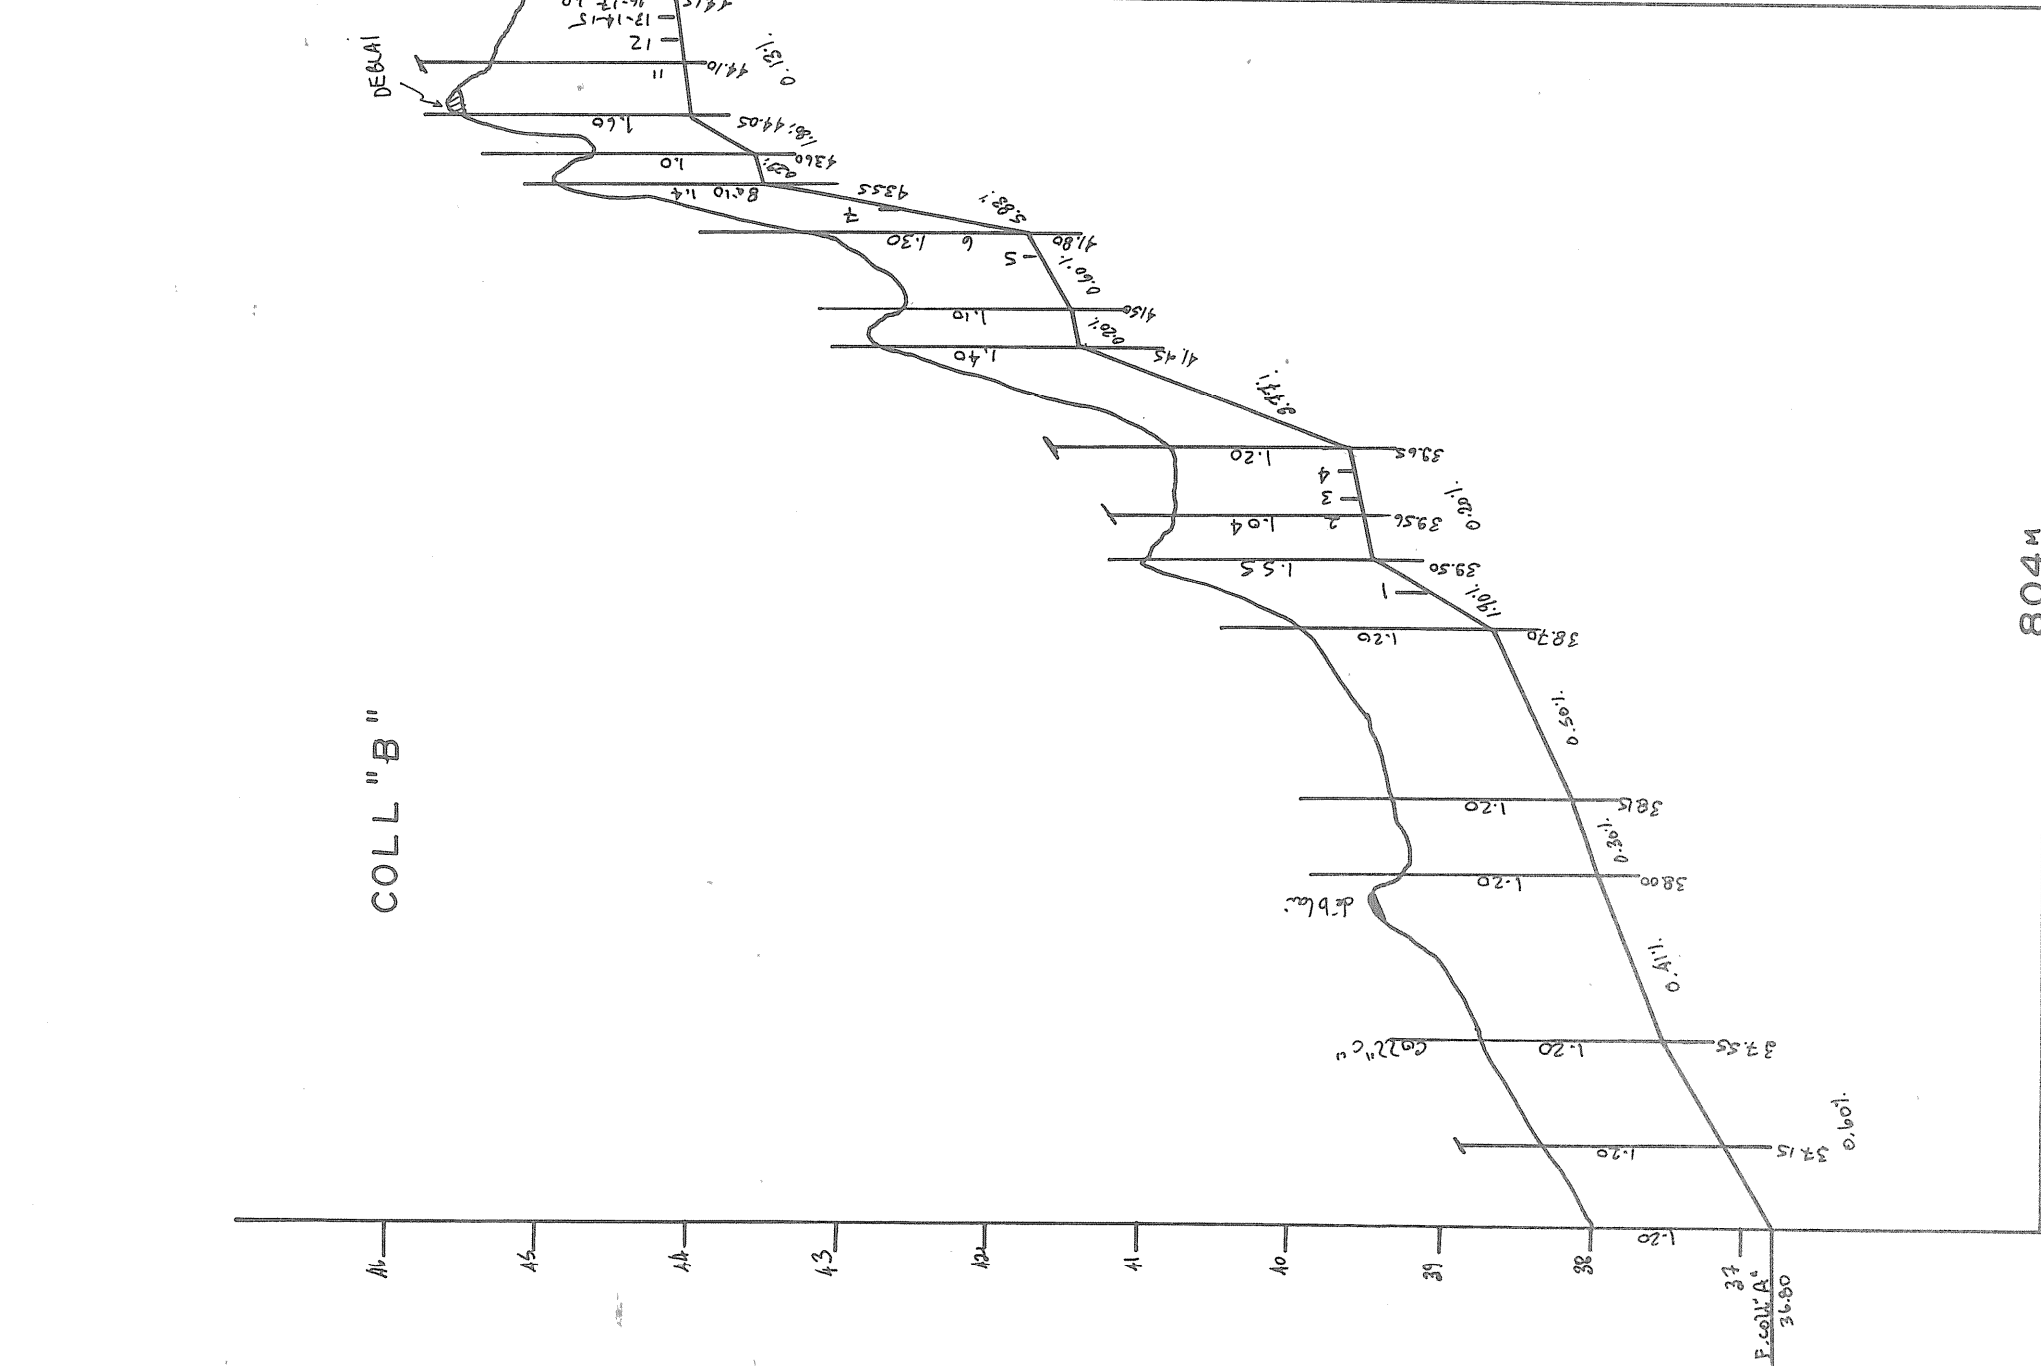


TABLEAU DES DRAINS									
ENROBÉS D'UN FILTRE					SANS FILTRE				
DESIGNATION	10"	8"	6"	4"	DESIGNATION	10"	8"	6"	4"


ESPACEMENT $\perp$ = 15 metres

$q = 0.087 \frac{m^3}{m \cdot jour}$


AVISER TOUS LES PROPRIETAIRES DE SERVICES AVANT UNE SERVITUDE AFIN DE LES LOCALISER. AVANT LES TRAVAUX MEME SI CEUX-CI NE FIGURENT PAS AU PLAN, AINSI QUE TOUT OBSTACLE SOUTERRAIN POUVANT INFLUENCER LE FUTUR RESEAU.

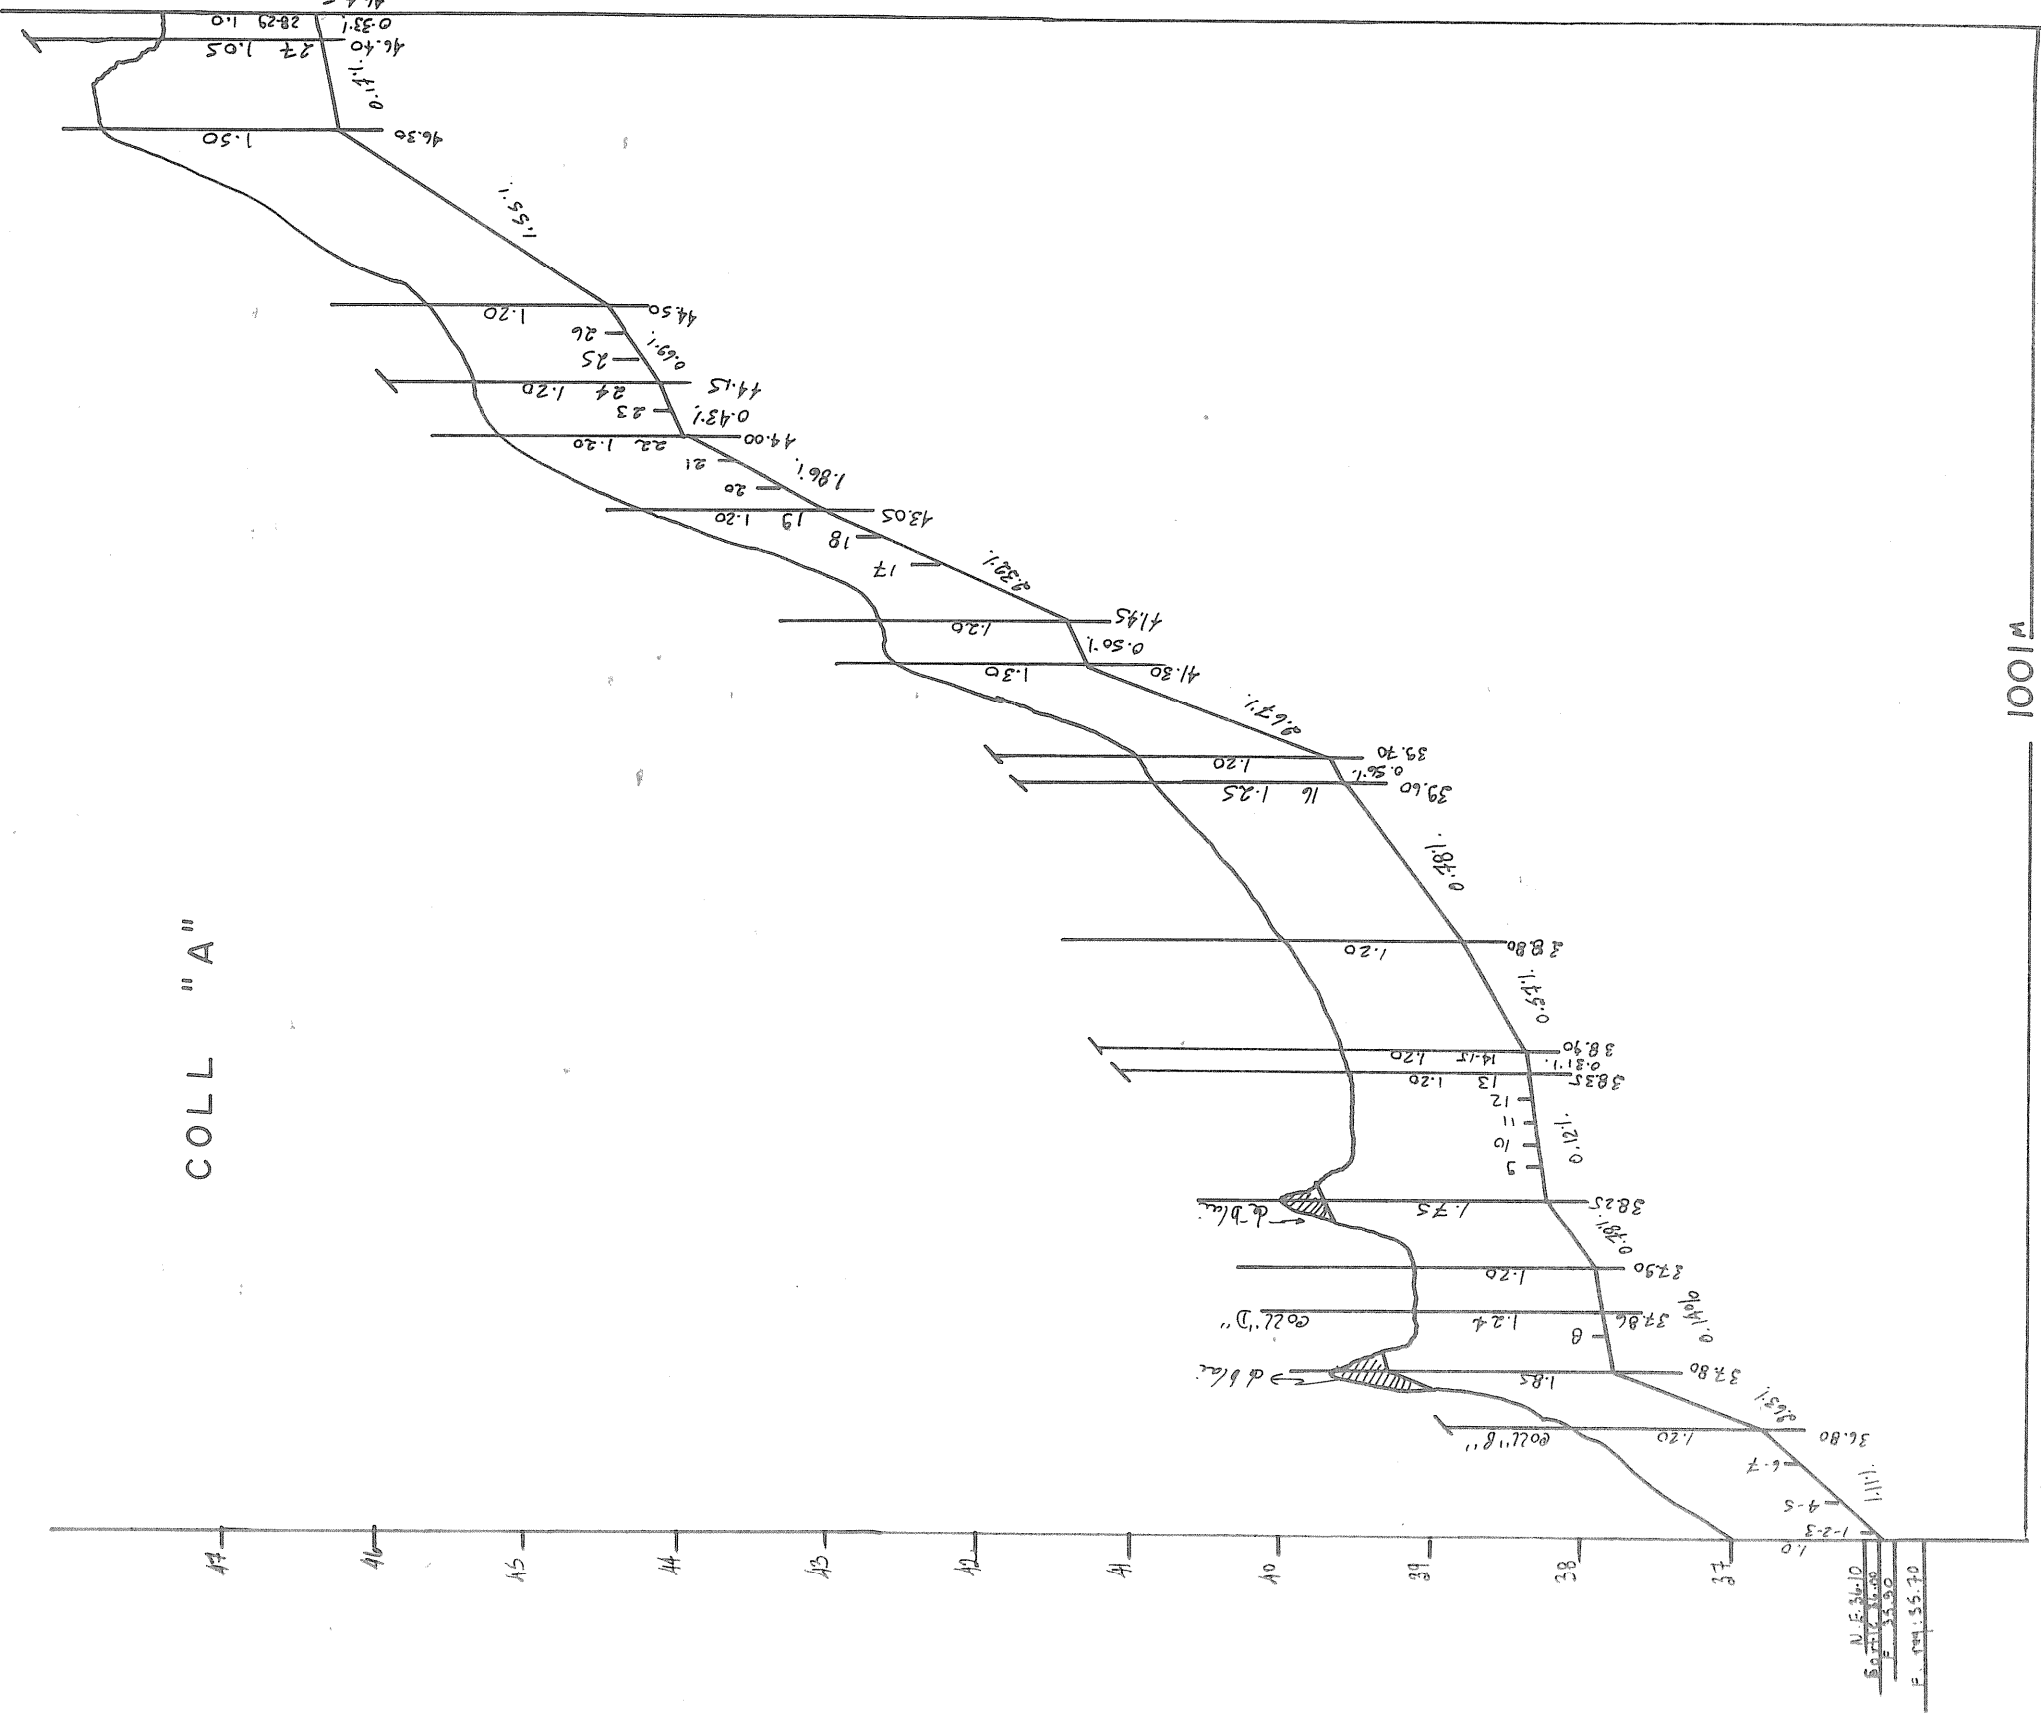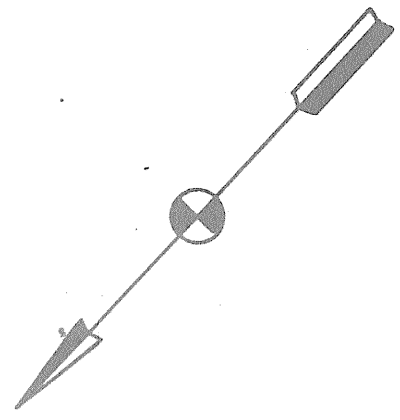

PROTECTION DES SORTIES

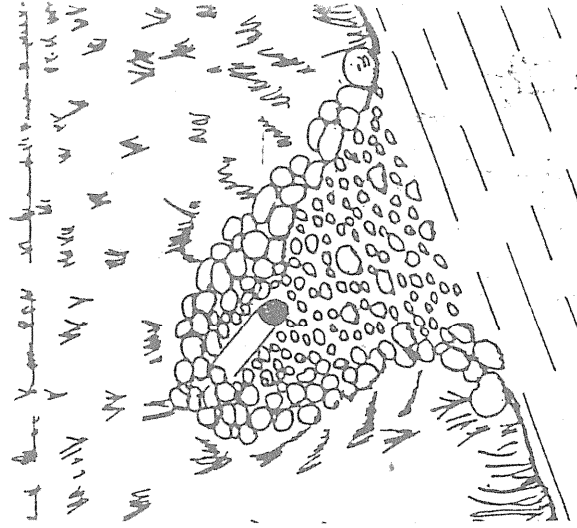


TRANCHÉE FILTRANTE

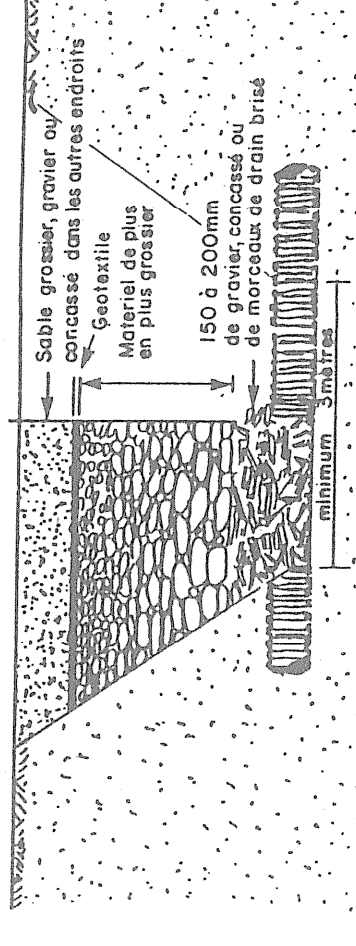

cm.	TROU 1	TROU 2-6	TROU 3-5	TROU 4	TROU 7
sable brun	LOAM	LOAM	LOAM	LOAM	LOAM
LOAM	SCHISTE	SCHISTE	SCHISTE	SCHISTE	SCHISTE
120	SCHISTE	SCHISTE	SCHISTE	SCHISTE	SCHISTE

R.N. : 1
dessus du radier
ELEV. : 36/13 m.

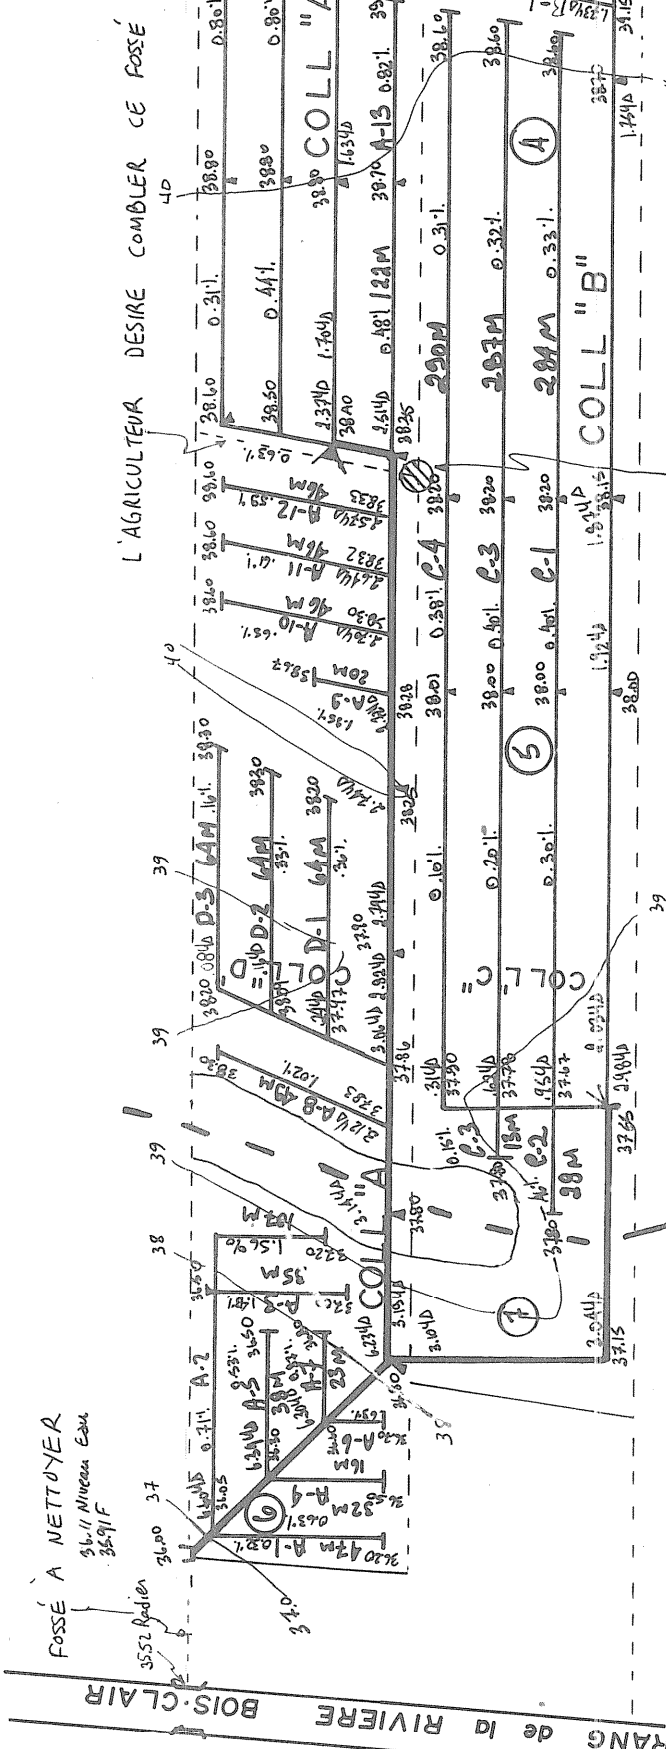


DRAINS ENROBÉS D'UN FILTRE RECOMMANDÉS


DRAINS ORDINAIRES
DONT LA LARGEUR DES OUVERTURES
NE DÉPASSE PAS 1.2mm.

DRAINS ENROBÉS D'UN FILTRE RECOMMANDÉS

UTILISER UN FILTRE DONT LES OUVERTURES CARACTÉRISTIQUES SONT
COMPRISSES ENTRE 25 ET 350 MICRONS (0.025 ET 0.350 mm).

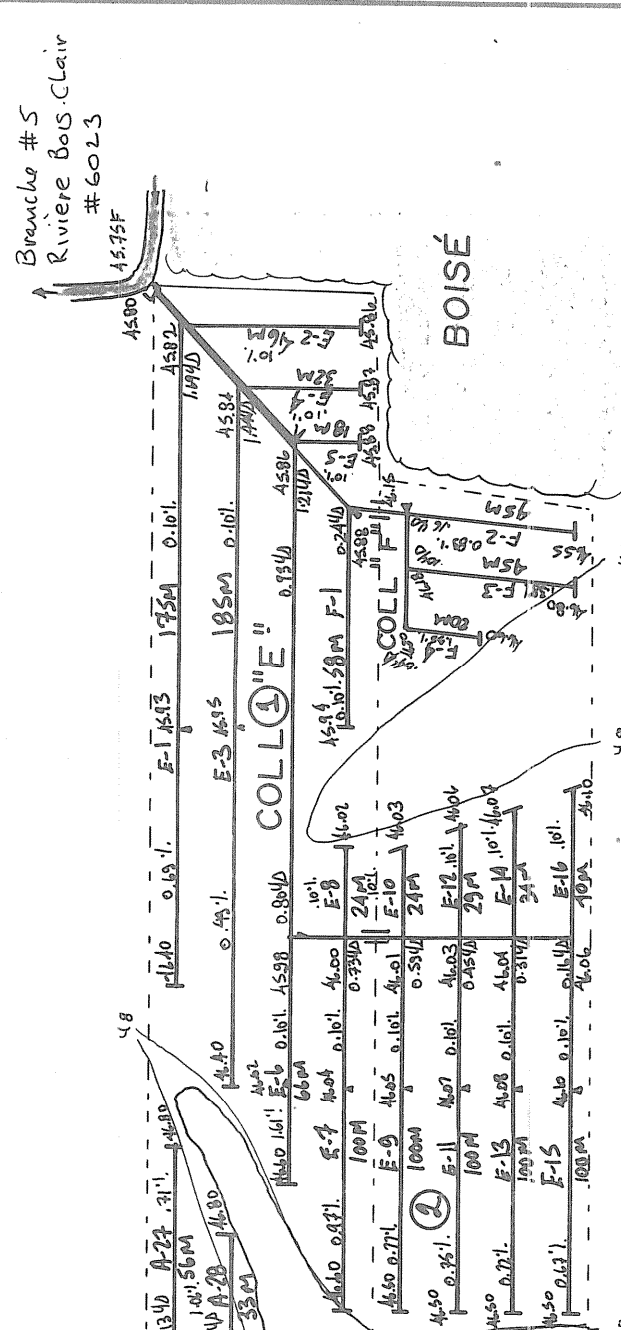

DRAINS ENROBÉS D'UN FILTRE RECOMMANDÉS

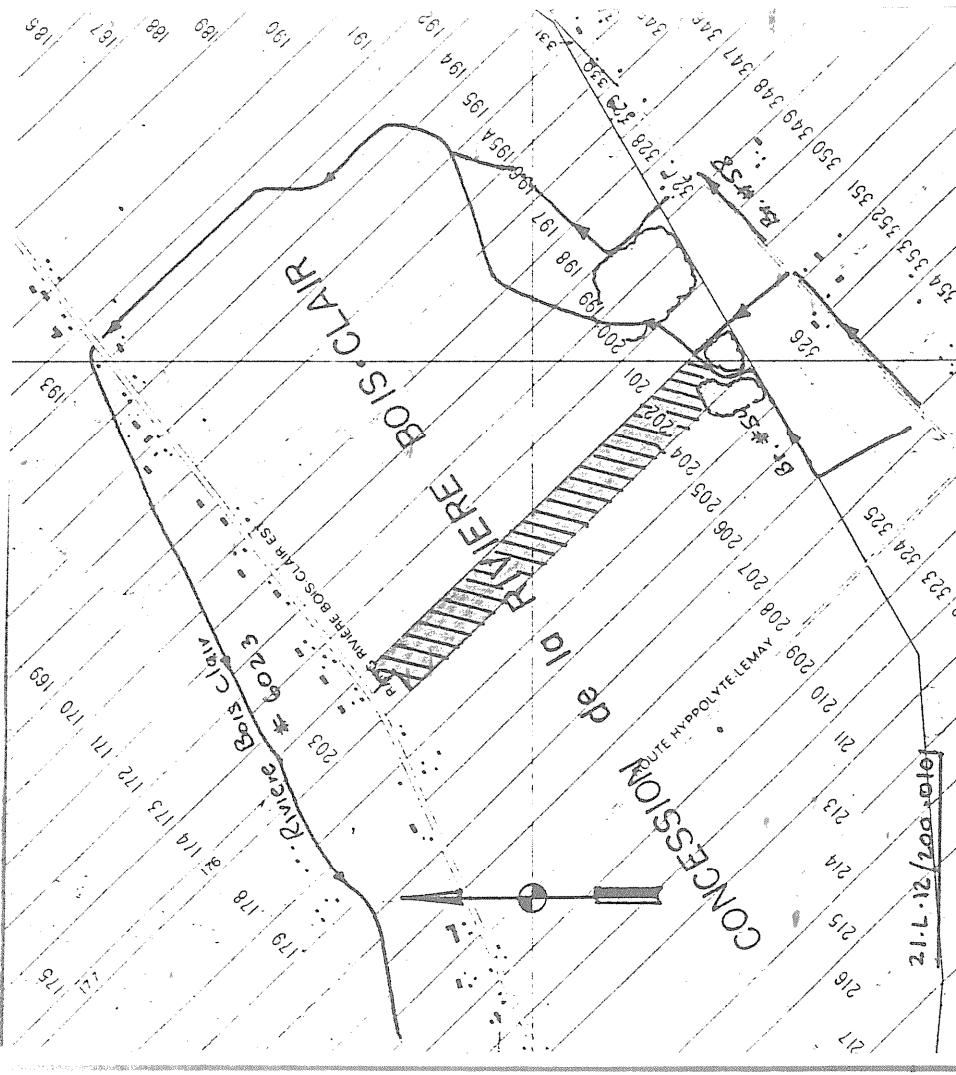

PLAN DE LOCALISATION

Superficie Etudiée	13.0	32.2	38.1
Superficie Totale	13.0	32.2	38.1
Echelle	1 / 20,000	REFERENCE	21-L-12/200-0101

LEGENDE

- Chemin de fer
- Repère de nivellement
- Cours d'eau existant, projeté
- Fosse existant, projetée
- Lac, marecage, étang, gravière
- Drainage souterrain existant
- Conduit souterrain existant
- Drain existant, projeté
- Changement de pente
- Bouche de décharge
- Diamètre des drains 100, 150, 200, 250mm.
- Closure
- Ligne téléphonique aérienne, souterraine
- Ligne électrique aérienne, souterraine
- Barrière, rapide, chute
- Station de pompage
- Regard, puits
- Trou de sondage
- Superficie totale, drainage interne suffisant
- Courbe de niveau
- Zone boisée, arbre isolé
- Coulée
- Tas de roches de surface, enlèvement
- Limites de zone

ECHELLE DU PLAN	ECHELLE DES PROFILS
1 / 2000	1/50 VERT 1/5000 HORIZ

MICHEL ROY ing.
CONSULTANT AGRICOLE
176 CARTIER ST LAMBERT
905-270-1111 TEL: (418) 889-0909

PROJET POUR LE COMPTE DE
FERME RENE DAIGLE.
176 A Rivière Bois-Clair
ST-Edouard 805 1Y0

NO. PROD. AGR : DAIR 5509 1710
TEL : (418) 796-2628

CONCU PAR M. ROY ING. VÉRIFIÉ PAR : M. ROY ING.

DRAINAGE SOUTERRAIN

FERME RENE DAIGLE.

LOT(S) P-202

RANG CONCESSION de la RIVIERE BOIS-CLAIR

MUNICIPALITÉ PAROISSE ST-EDOUARD de LOTBINIÈRE

M.R.C. LOTBINIÈRE

DISTRICT ELECTORAL LOTBINIÈRE

PLAN NO S 5509-1710 FEUILLE DE 1

MAPAQ (HYDRAULIQUE)

DEPOSE LE

ACCEPTÉ

33080 DAIGLE RENE

