


Drainage fait en 1978
AA-23-292
AA-27-441
AA-28-558
COLA 400 x 6"
1697
13950
COLA = 2850 x 6"
Scol B = 300 x 6"
P 1 = 1800
P 3 = 1800
P 4 = 1800
P 5 = 1800
P 7 = 1800
P 8 = 1800

MUNICIPALITÉ DE LA PAROISSE DE ST-LOUIS-DE-LOTBINIÈRE

PREMIER RANG

Drainage fait en 1978
COLA = 267 x 6"
P 1 = 1800
P 3 = 1800
P 4 = 1800
P 5 = 1800
P 7 = 1800
P 8 = 1800
COLA = 1615 x 6"
1150 x 4"



1974
COLA = 263 x 6"
A27 = 336
A28 = 645
A31 = 635
2673

LÉGENDE

--- DRAINS EXISTANTS
--- PROJETS
--- ROUTE
--- CD-FOSSÉ
--- LIGNE DE RANG

ÉCHELLE : 1" = 100'

Division de
HYDRAULIQUE
AGRICOLE

Ministère de l'AGRICULTURE
et de la COLONISATION
PROVINCE DE QUÉBEC

DRAINAGE SOUTERRAIN

FERME CLÉMENT AUGER

MUNICIPALITÉ DE LA PAROISSE DE ST-LOUIS-DE-
LOTBINIÈRE COMTÉ DE LOTBINIÈRE
DISTRICT ELECTORAL DE LOTBINIÈRE
TRACÉ PAR G. LAFRANÇOIS
REVISE PAR G. LAFRANÇOIS

PLAN NOS-24064

APPROUVE PAR
QUÉBEC

DESIGNATION	DRAINS REQUIS			DRAINS INSTAL		
	B	C	A"	B	C	A"
COLLECTEUR A	670	3720	40880			
" B	1150	2460	17680			
TOTAL	1820	6180	58560			
GRAND TOTAL	66.710					

PROFONDEUR MINIMUM DES DRAINS 30"
DEMANDE DU 27 JUIN 1966