


DRAINS REQUIS									
DESIGNATION	POTERIE				POLYETHYLENE				
	250mm 10	200mm 8	150mm 6	100mm 4	250mm 10	200mm 8	150mm 6	100mm 4	
COLLECTEUR "A" "B" "C"				198 216 206				198 216 206	
				4215 5455 1075				4215 5455 1075	
				11365				11365	
LATERAL "A" "B" "C"									
TOTAUX				11365m					
GRAND TOTAL					11365m				

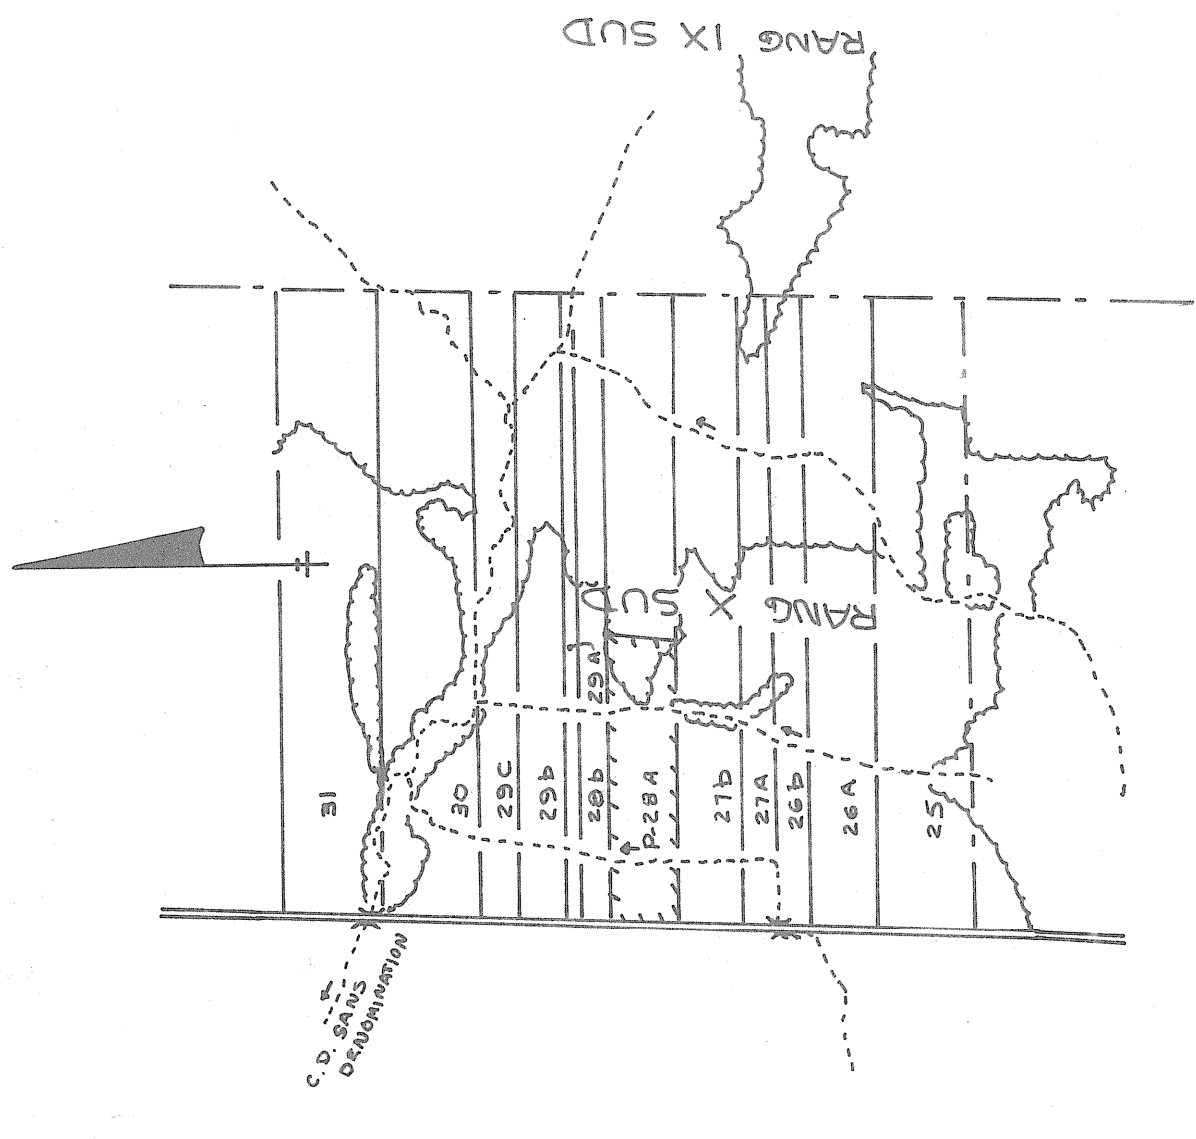

SUPERFIE TOTALE ETUDIEE: 17.47 HECTARES
PLAN DE LOCALISATION
Echelle 1/20,000
R.E.E. 21 E 15 N-O.

LEGENDE

- Rivière cours d'eau existant, projeté
- Fosse existant, projeté
- Lac, marecage, étang, gravière
- Drainage souterrain existant
- Conduit souterrain existant
- Drains existants, projetés
- Changement de pente
- Changement de diamètre
- Bouche de décharge
- Diamètre des drains 4", 6", 8", 10"
- Limite approximative de bassin versant
- Ligne téléphonique aérienne, souterraine
- Ligne de transmission
- Ligne d'énergie électrique aérienne, souterraine
- Rapide, barrage, chute
- Station de pompage
- Régard, puits
- Trou de sondage
- Superficie étudiée, drainage interne suffisant
- Courbe de niveau
- Zone boisée, buisson, arbre isolé
- Coulée
- Tas de roches en surface, enterrées
- Limites de zones

Echelle du plan

1:50

1:5000

Echelle des profils

VERT.

HORIZ.

GUY AREL

ingénieur

drummondville

819-478-2723

MARCEL POIRIER & FILS INC.

DUMENT MANDATE PAR: LAURENT FORTIN

ADD. POST: Rang Petit Schenley

C.T.E.: St-Honoré de Schenley

TEL.: 1-418-485-6884

LE 12 Juillet 1983


DRAINAGE SOUTERRAIN

FERME LAURENT FORTIN
LOT P-28A
RANG 10 SUD
MUNICIPALITE ST-HONORE
COMTE MUNICIPAL: BEAUCE
DISTRICT ELECTORAL: BEAUCE-SUD

PLAN No PRODUCTEUR AGRICOLE
03 2328 0587

MINISTERE DE L'AGRICULTURE DU QUEBEC
SERVICE DE L'HYDRAULIQUE AGRICOLE
DEPOSE LE:

SOL:
LOAM ARGILEUX SUR
ARGILE TRES ROCHEUSE
PAS DE TEST DE PERMEABILITE
TERRAIN TROP ROCHEUX.
ESP ± 13.65m
3% 0.110

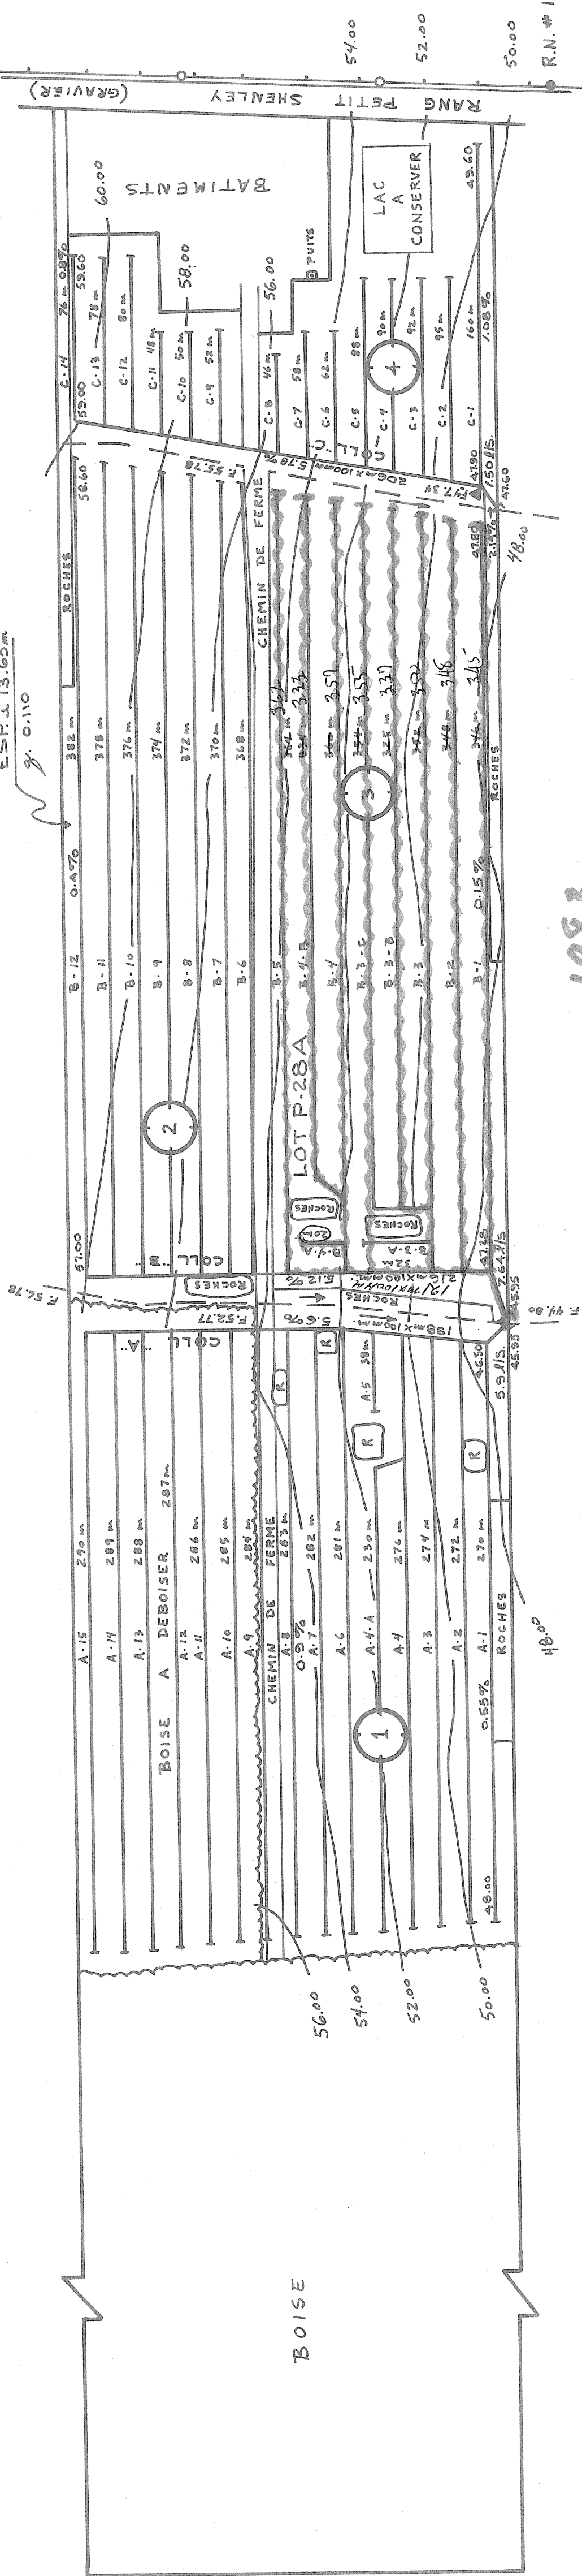

R.N. # 1 ELEV.: 50.00 m
CLOU DE 15 CM DANS POTEAU
DE LIGNE ELECTRIQUE TELEPHONIQUE

1983
2908.M.