
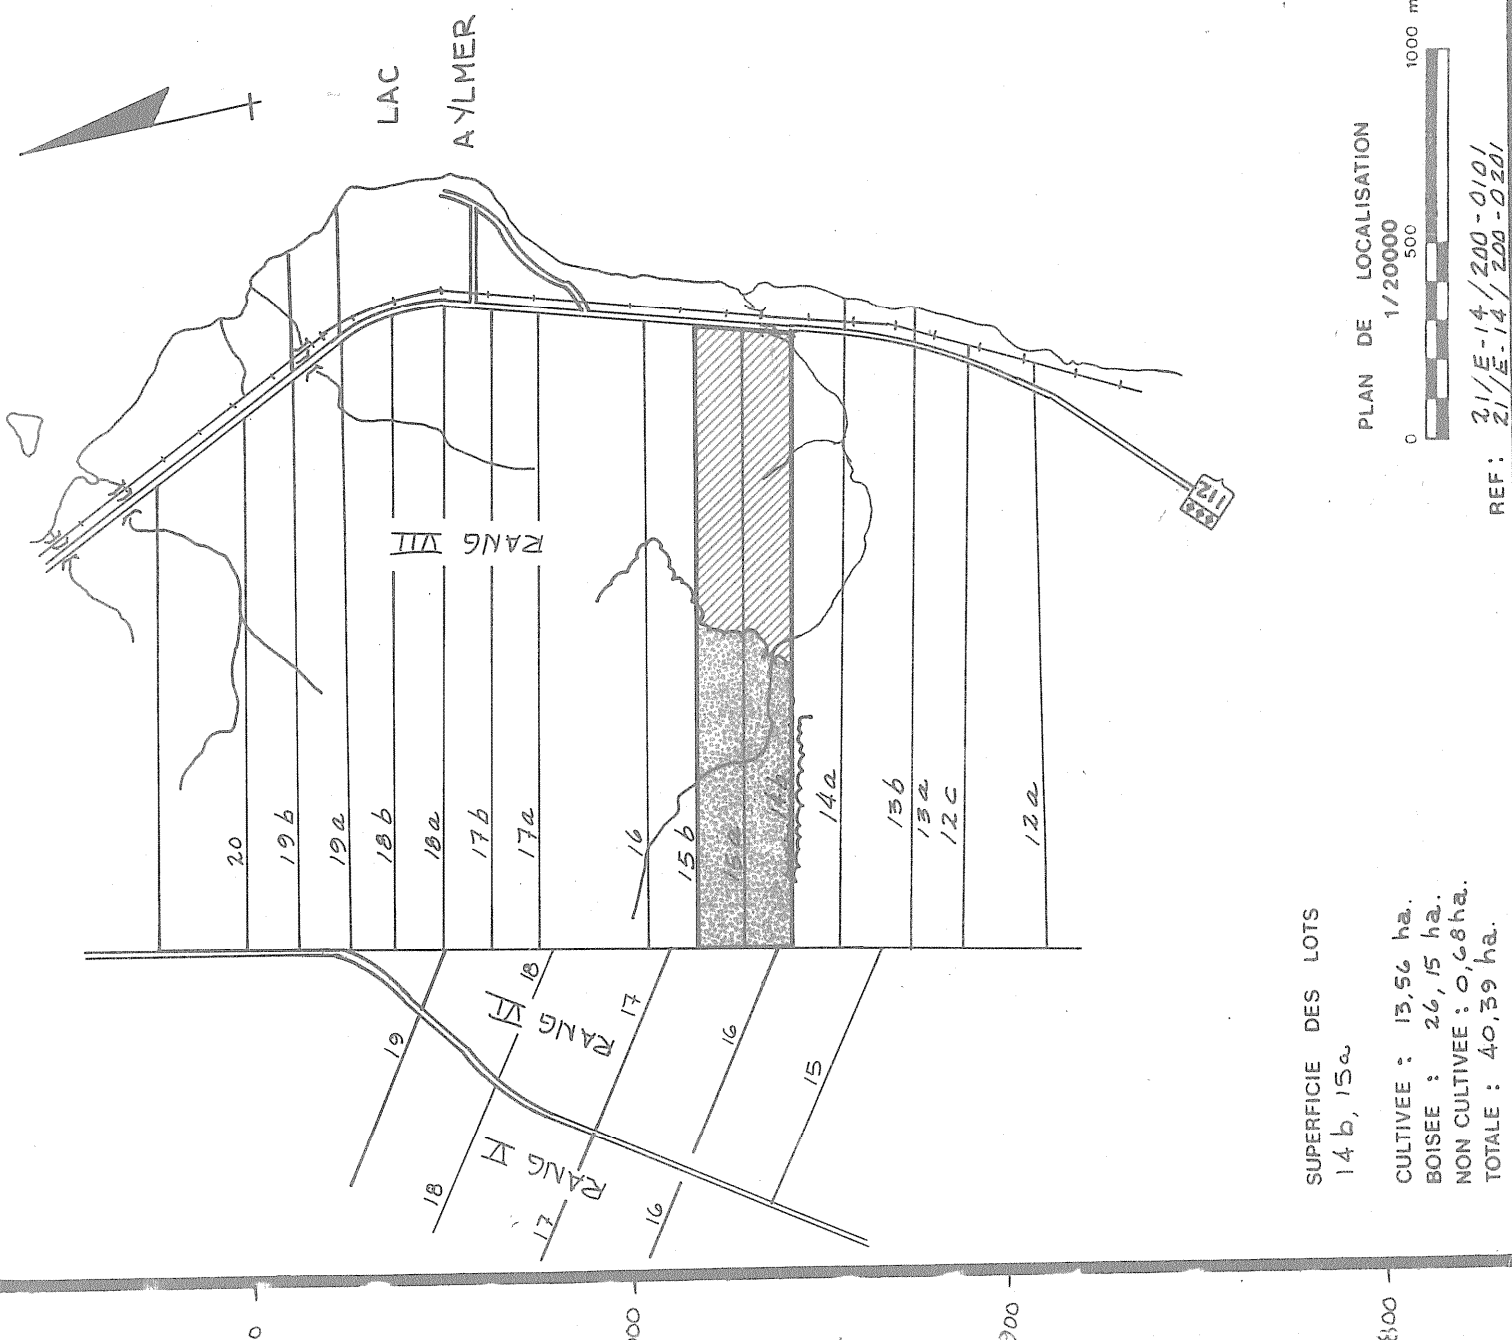


DESIGNATION	DRAINS REQUIS (m)			
	250 T.C.	200 T.C.	DIAMETRE EN MM	T.N.P. 100
COLLECTEURS	A'		150	154
	B'			111
	C'			130
	D'			187
	E'			34
	F'			103
	G'			113
	H'			121
	I'			171
	J'			219
LATERAUX	A			363
	B			55
	C			201
	D			155
	E			92
	F			459
	G			549
	H			140
	I			457
	J			25
TOTAL				4705
GRAND TOTAL				5779 m

* T.N.P. tuyau non-perfore

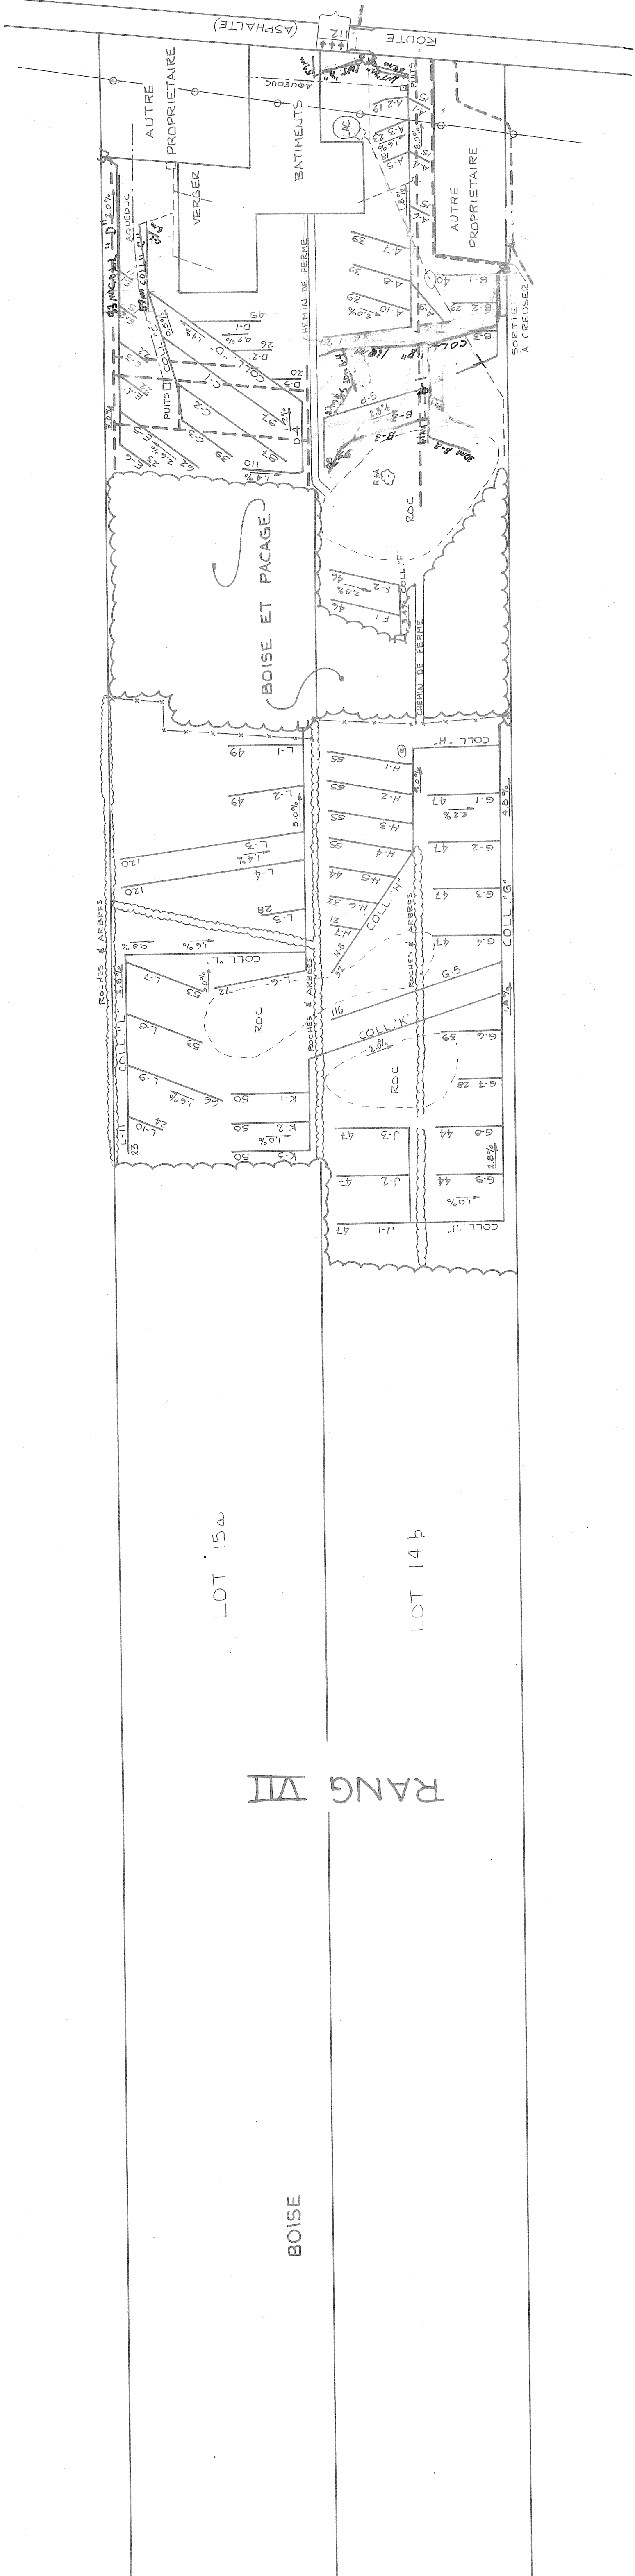

- LEGENDE**
- Rivière/cours d'eau existant/projeté.
 - Fosse existant/projeté.
 - Lac, marécage, élag, graviers.
 - Drainage souterrain existant/projeté.
 - Drains existants/projetés.
 - Changement de pente.
 - Changement de diamètre.
 - Bouche de décharge.
 - Diamètre des drains 4", 6", 8", 998, 1000

ECHELLE DU PLAN
VERT. 1:2000
HORIZ. 1:2000

boudreau consultants
audet & associés

PROJET PRÉPARÉ POUR LE COMPTE DE
M. GUY BOURGAULT
PROFESSEUR
D'ÉCONOMIQUE
141 (418) 449-3828

LE 24 OCT. 1990

DRAINAGE SOUTERRAIN

FERME : GUY BOURGAULT
RANG : VII
MUNICIPALITÉ : DU CANTON DE GARETHY
COMTE MUNICIPAL : WOLFE
DISTRICT ELECTORAL : FRONTENAC

PLAN No S-2632 263 A
FICHE 1 de 1

MINISTÈRE DE L'AGRICULTURE
DES PÊCHERIES ET DE L'ALIMENTATION
BUREAU DES RENSEIGNEMENTS AGRICOLES

À CONSERVER AU DOSSIER
31000 BOURGAULT GUY