NOTE: Le plan indique les longueurs de drains de plastique, pour les longueurs de drains de terre cuite, voir le tableau des drains requis.

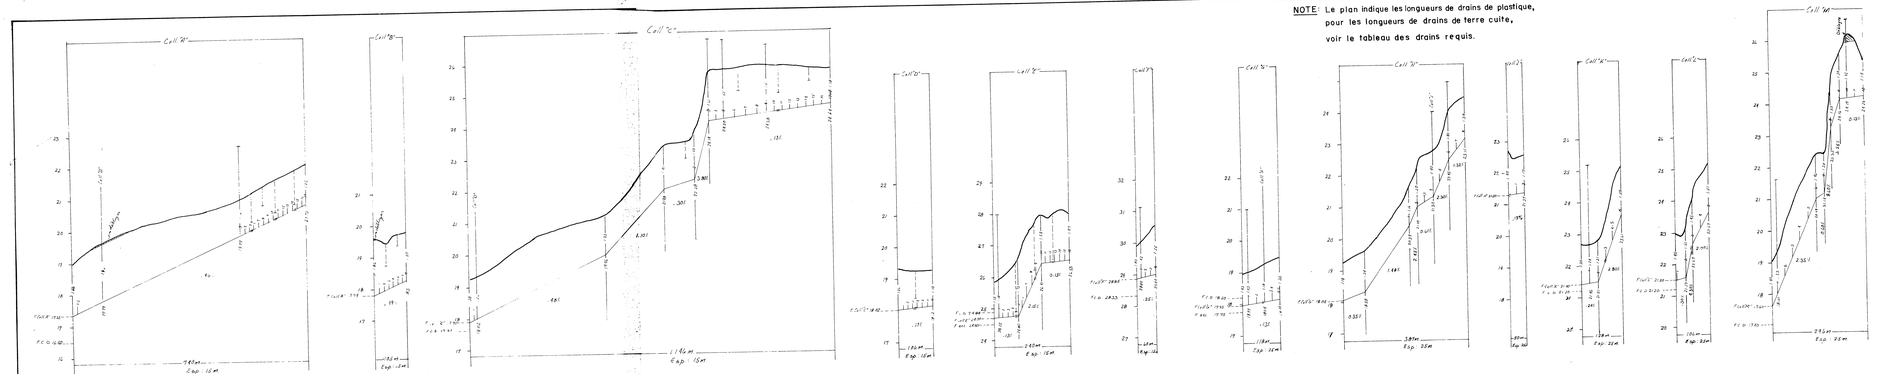

DRAINS REQUIS

DESIGNATION	TERRE CUITE 10" 250mm	8" 200mm	6" 150mm	4" 100mm	PLASTIQUES 10" to 250mm	10" 250mm	8" 200mm	6" 150mm	4" 100mm
COLL. A				135					100
LAT.		96	509	4580			96	532	4065
COLL. B				90					60
LAT.			15	2968				15	2968
COLL. C				168					200
LAT.			978	2854			23	912	2854
COLL. D				90					15
LAT.			76	3431			40	61	3431
COLL. E				60					45
LAT.		60	120	6000			75	120	6000
COLL. F				60					60
LAT.				148					148
COLL. G				50					50
LAT.		43	25	1018			68		1018
COLL. H				312					312
LAT.				793				70	793
COLL. J				50					50
LAT.				228					228
COLL. K				75					75
LAT.			53	1730				53	1730
COLL. L				75					75
LAT.			31	2425				31	2425
COLL. M				298					298
LAT.				838					838
				1578					1348
TOTAL		199	1707	28418			293	1841	28418
G.T. TOTAL				1.707 km					

drains posés en 1980

Coll G = 68 x 9m
200 x 9m
G1 = 203
G2 = 207
G3 = 176
G4 = 84
G5 = 176
G6 = 84
Coll H = 70 X 150
3 x 100
H1 = 50
H2 = 50
H3 = 50
H4 = 50
H5 = 50
H6 = 151
H7 = 181
H8 = 181

Coll J = 50 x 100
J1 = 114
J2 = 114
Coll K = 53 x 150
75 x 100
K1 = 170
K2 = 170
K3 = 294
K4 = 294
K5 = 84
K6 = 342
Coll L = 3 x 150
75 x 100
L1 = 170
L2 = 173
L3 = 172
L4 = 172
L5 = 172
L6 = 172

6760

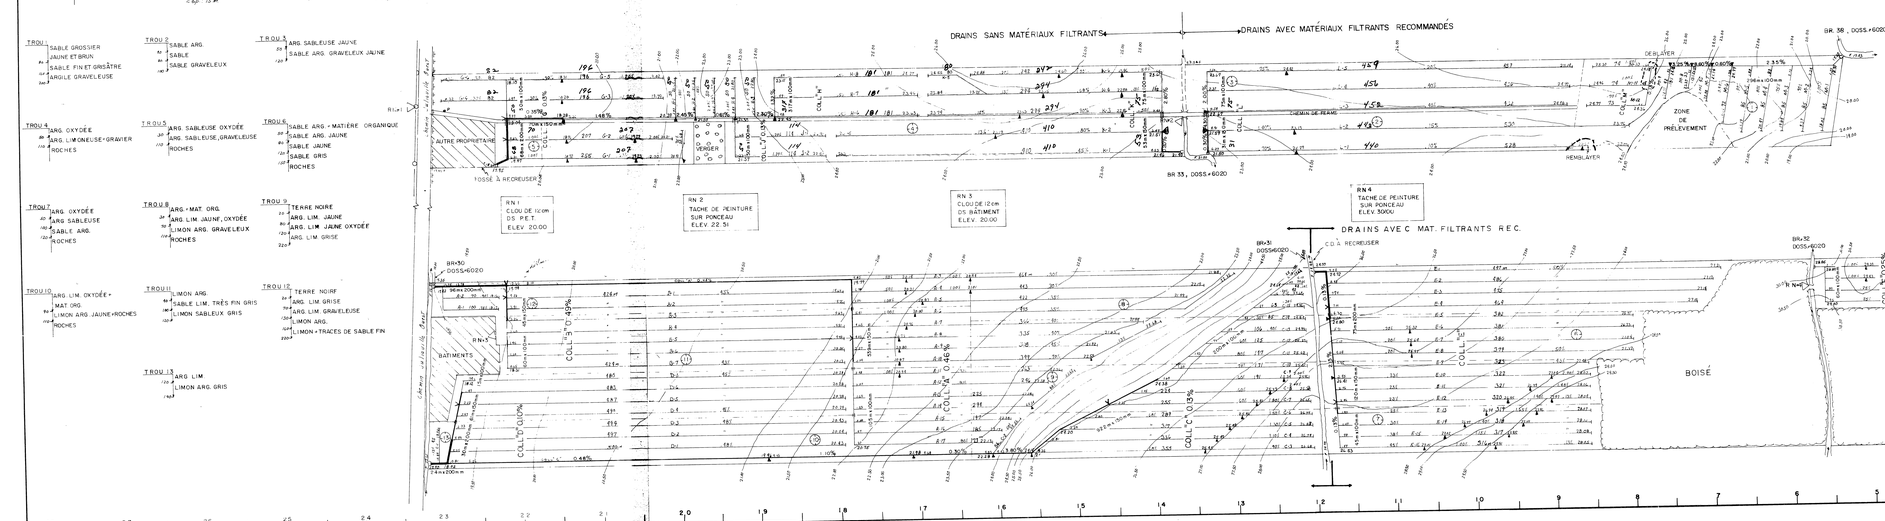

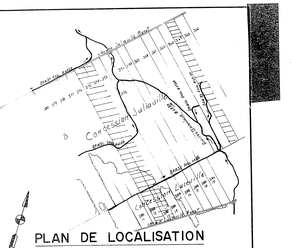
Concession Lafontaine
Concession Luceville
Rang Ste-Marie
Rang Juliaville
Rang Ste-Hélène
