

2009 / em 1972^{da}

Installé en 1959 ?

3562' en 1967


~~5000~~ 5300' near 1920

DRAINS POSES LN 1966

CHÈLLES	PLAN	INDIQUÉES
	HORIZ	1'-400'-0"
	VERT	1'-2'-0"

PROVINCE DE QUÉBEC	MINISTÈRE DE
L'AGRICULTURE ET DE LA COLONISATION	
DIVISION DE L'HYDRAULIQUE AGRICOLE	
PLAN ET PROFIL DE LA FERME	
LUCIEN RONDEAU	
LOT N° 26-28-31	PREMIÈRE CONCESSION
MUNICIPALITÉ DE LA PAROISSE DE SAINT-ANTHIME	
DE TILLY	COMITÉ DE
RECEVE PAR Y BRUNEAU	APPROUVÉ PAR <i>Y Bruneau</i>
TRACÉ PAR J DROLET	OBJET DU PLAN N°
PRÉPARÉ PAR <i>Y Bruneau</i>	5-356
REVISE PAR <i>Y Bruneau</i>	FEUILLE N° DE 1
QUÉBEC	LE 14 JUILLET 1965

33095 RONDEAU Lucien



TUYAUX	REQUIS	4"	6"
Collecteur A	4435	180'	
Collecteur B	16,310	920'	
Collecteur C	880	310'	
Collecteur D	12,550	310'	
Collecteur E	500		
Collecteur F	1020		
Collecteur G	1230		
Collecteur H	1350	220'	
Collecteur J	3020	500'	
Collecteur K	2510	280'	
Collecteur L	3440	140'	
Collecteur M	3000	150'	
Collecteur N	12,160	720'	280'
Collecteur P	2560	650'	
Collecteur R	1930	240'	
Collecteur S	1840	130'	
Collecteur T	1440		
Collecteur U	2810	250'	
Collecteur V	1910		
Collecteur W	2240		
Total	63,855	5,090'	280'