

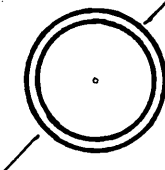


1526 en 1965 op
2060 en 1967 op
2301 en 1968 op
3559 en 1969 op
3845 en 1970 op
2063 en 1971 op
2750 en 1972 op
2135 en 1973 op
2361 en 1974 op

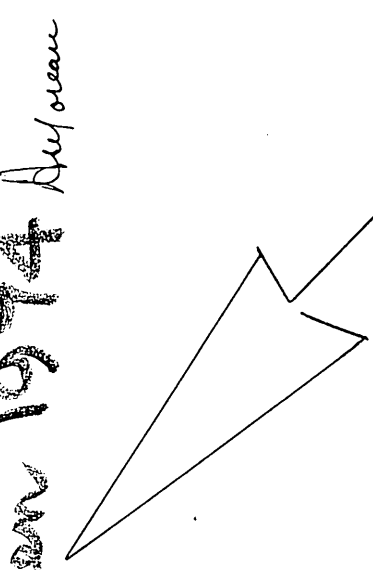

MUNICIPALITÉ DE LA PAROISSE DE STE - CROIX
RANG III

RANG II

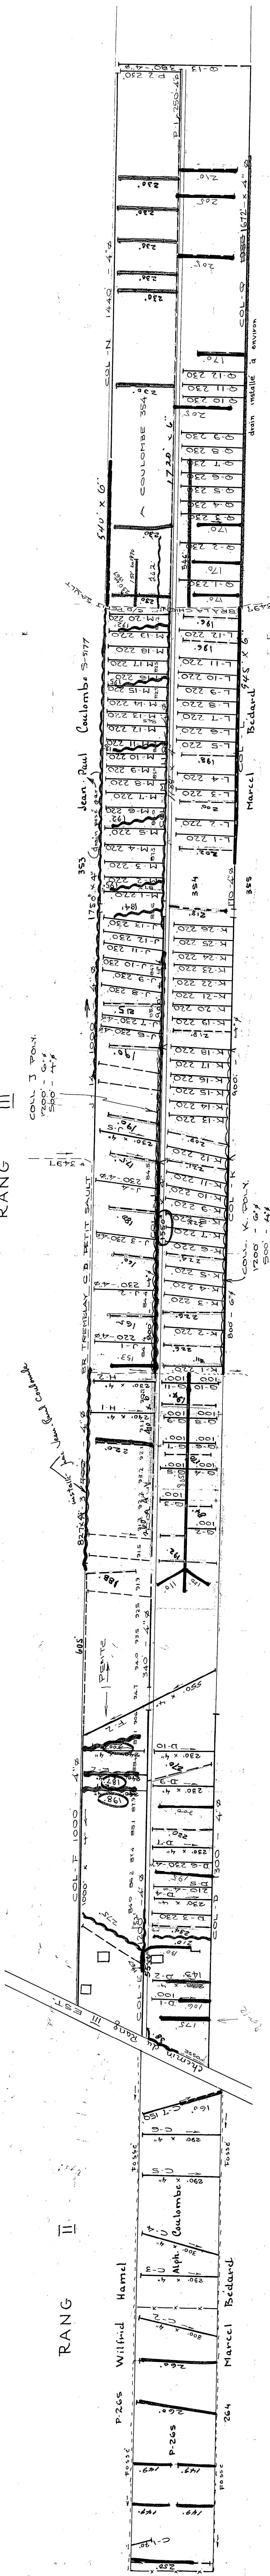

DRAINS BAISANTS
DRAINS PROJETÉS

DRAINS BAISANTS
DRAINS PROJETÉS

ÉCHELLE 1/2000

PROVINCE DE QUÉBEC MINISTÈRE DE
L'AGRICULTURE ET DE LA COLONISATION
DIVISION DE L'HYDRAULIQUE AGRICOLE
PLAN DE LA FERME
ALPHONSE COULOMBE
LOT P-265 RANG II LOT 354 RANG III
MUNICIPALITÉ DE LA PAROISSE DE STE - CROIX
COMTE DE LOTBINIÈRE
RELÈVE PAR: R. ROBITAILE APPROUVÉ PAR: J. Béliveau
PRÉPARÉ PAR: R. ROBITAILE CHÉF DU DISTRICT N° 2
REVISE PAR: R. ROBITAILE FEUILLE N° 1 DE 1
QUÉBEC LE 27 AOÛT 1965
PLAN N° S-3657

REVISION NR 20-9-68 PAR: J. Béliveau
REVISION 5-7-72 PAR: J. Béliveau