



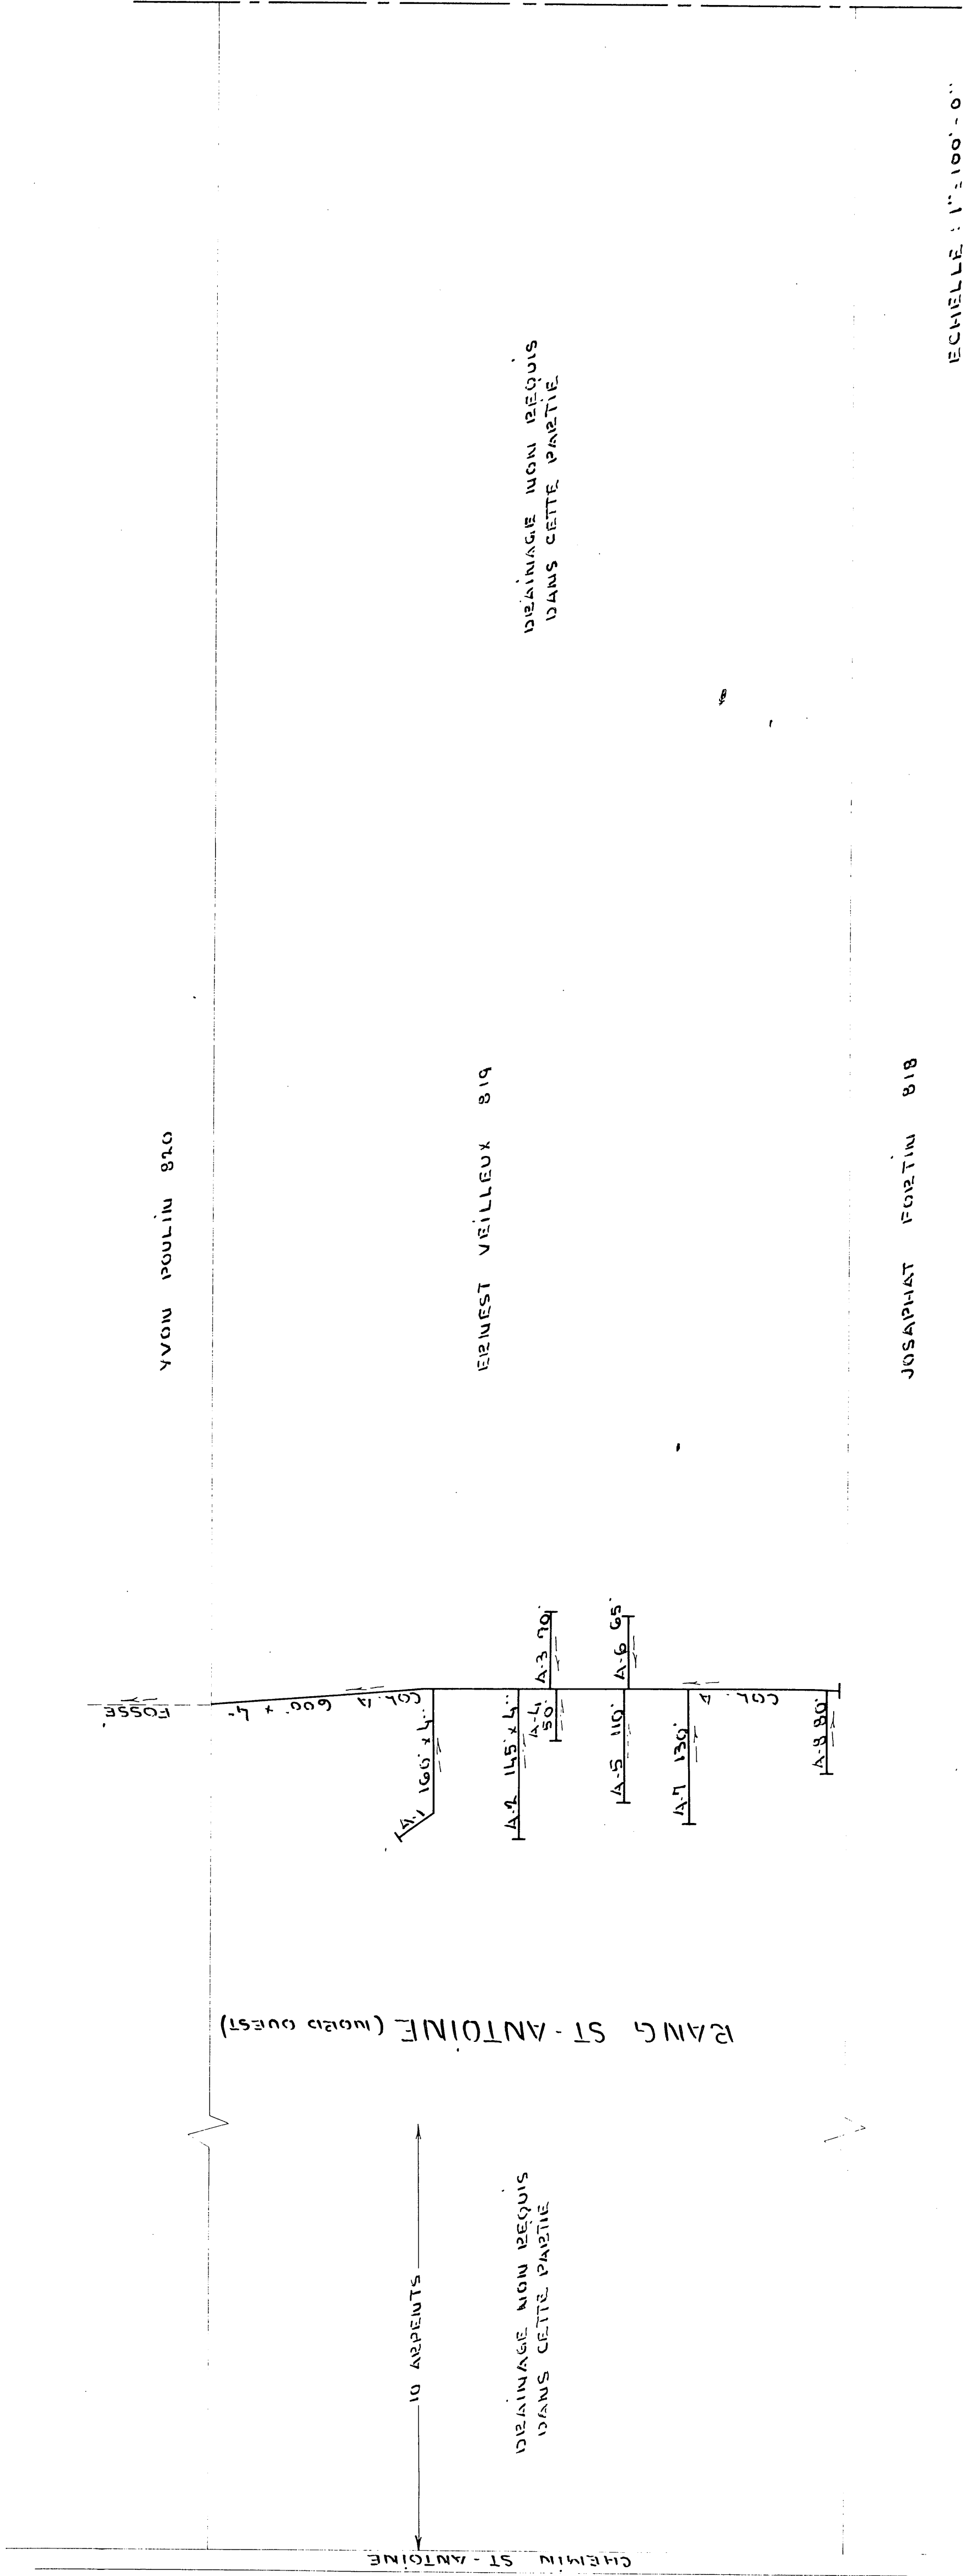

DÉSIGNATION	DRAINS REQUIS			DRAINS INSTALLÉS		
	DIAMÈTRE EN POUCES			DIAMÈTRE EN POUCES		
COLLECTEUR A	8	6	4	8	6	4
			1110'			
TOTAL						
GRAND TOTAL			1110'			

PROFONDEUR MINIMUM DES DRAINS : 30"
DEMANDE DU 11 MAI 1967

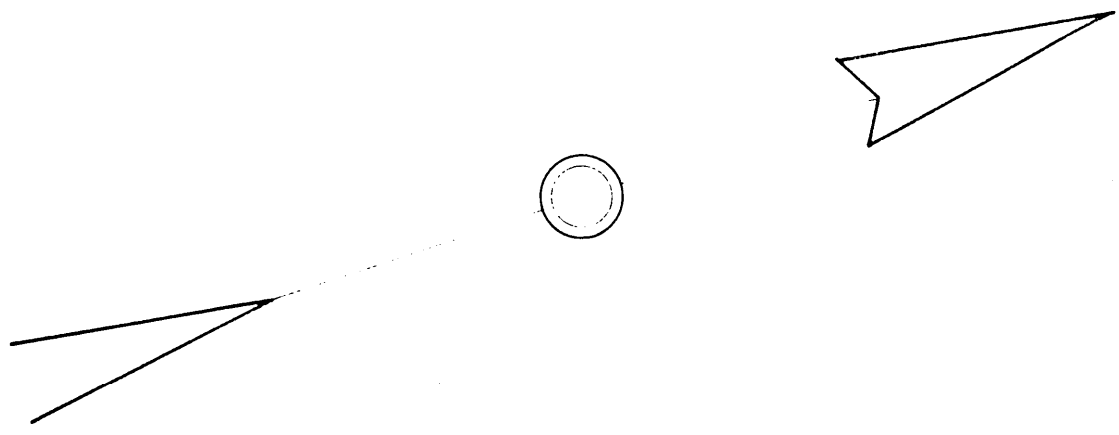

LÉGENDE

CHANGEMENT DE PROFIL ———— Δ ———— POINT DE REPÈRE DE NIVEAU "BM" ▲

REGARD ———— PUISARD ———— BOUCHE DE DÉCHARGE ———— d1

LIGNE DE COTEAU ———— SOTEAU ———— LIGNE DE CONTOUR ———— 12

DRAINS PROJETÉS ———— DRAINS EXISTANTS ————

ÉCHELLE PLAN 1" = 100' - 0"

HYDRAULIQUE AGRICOLE	Ministère de l'AGRICULTURE et de la COLONISATION	PROVINCE DE QUÉBEC
DRAINAGE SOUTERRAIN		
FERME ERNEST VEILLEUX		
MUNICIPALITÉ DE LA PAROISSE DE ST-GEORGES EST		
COMTÉ DE BEAUCÉ		
DISTRICT ELECTORAL DE BEAUCÉ		
RELEVÉ PAR M. TANGUY	PRÉPARÉ PAR M. TANGUY	
TRACÉ PAR P. MERCIER	REVISÉ PAR <i>P. Mercier</i>	
PLAN No S-6351		FEUILLE 1 DE 1
APPROUVÉ PAR <i>P. Mercier</i>	CHÉF DU DISTRICT NO	
QUÉBEC	LE 21 SEPTEMBRE 1967	

2-0321