


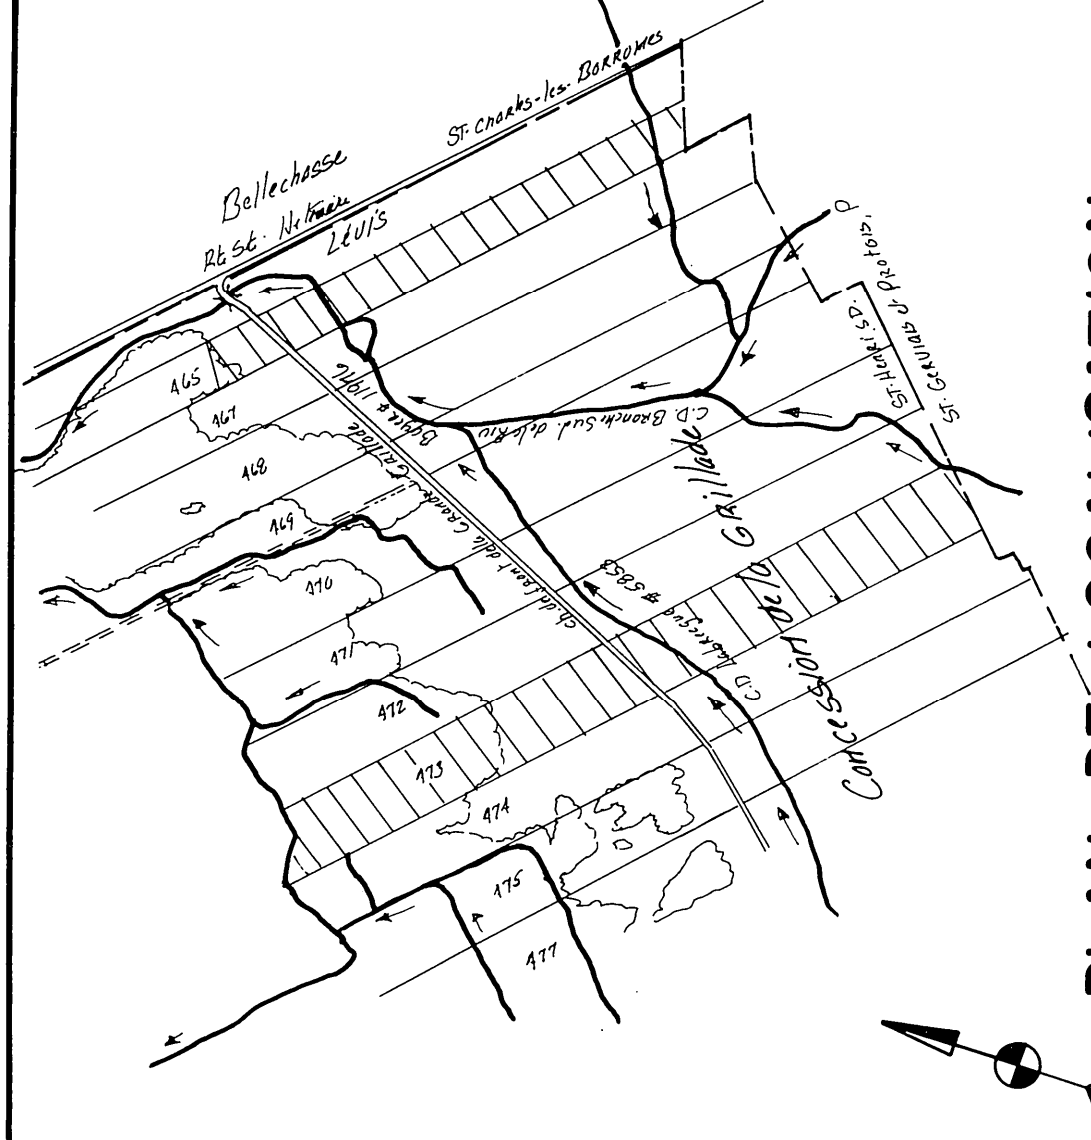

PLAN DE LOCALISATION

SUPERFICIE DRAINEE	40.77	Hectares
SUPERFICIE TOTALE ETUDIEE	53.79	Hectares

ECHELLE: 1/20,000 REFERENCE: 21L/0/200-0201

LEGENDE

[illegible]

GEORGES LAMARRE ING. et AGR.
56 ROUTE 133 C.P. 147 J2X-4J5
TERVILLE TEL (514) 342-8377

ROUET PREPARE POUR LE COMPTE DE
ARMAND JACQUES
57 GRANDE GRILLE

TEL.: (418) 882-3305

IMAGE SOUTERRAIN

NORMAND JACQUES
 473, P-485
 Concession de la Gilblade
 Si-Henri, S.D.
 MUNICIPALITE
 COMTE MUNICIPAL Lévis
 DISTRICT ELECTORAL Beauce-Nord

PLAN No	S-2103-093 - 4	FEUILLE / DE /
---------	----------------	----------------

MINISTÈRE DE L'AGRICULTURE DU QUÉBEC
SERVICE DE L'HYDRAULIQUE AGRICOLE

DEPOSE LE : 81-01-26

9068 JACOBS NORMAN

DRAINS REQUIS										
DESIGNATION	TERRE CUITE				PLASTIQUES					
	10" 250 mm.	8" 200 mm.	6" 150 mm.	4" 100 mm.	10 1/2 250 mm.	10" 250 mm.	8" 200 mm.	6" 150 mm.	4" 100 mm.	
COLL. A				233					233	
LAT. A				1229					1229	
COLL. B				130					96	
LAT. B				4652				82	4652	
COLL. C				446	46				168	
LAT. C				3486	313				3486	
COLL. D		87		505			87	571	505	
LAT. D				505					505	
COLL. E		44	101	58				29	6327	
LAT. E				6327			102	72	6327	
COLL. F				87					87	
LAT. F				78					78	
COLL. G				667					667	
LAT. G				199					199	
COLL. H				1035					1035	
LAT. H				52					152	
COLL. I				52					52	
LAT. I				625					625	
COLL. J				625					345	
LAT. J				2337					2337	
COLL. K		27		27				307	2337	
LAT. K				81					54	
COLL. L		14		2684				41	2684	
LAT. L				109					109	
COLL. M				140					140	
LAT. M				70					70	
COLL. N				475					475	
LAT. N				2408					1778	
COLL. O		131	501	26801				189	1073	
LAT. O				26801					18801	
GR. TOTAL				29841					29841	

