
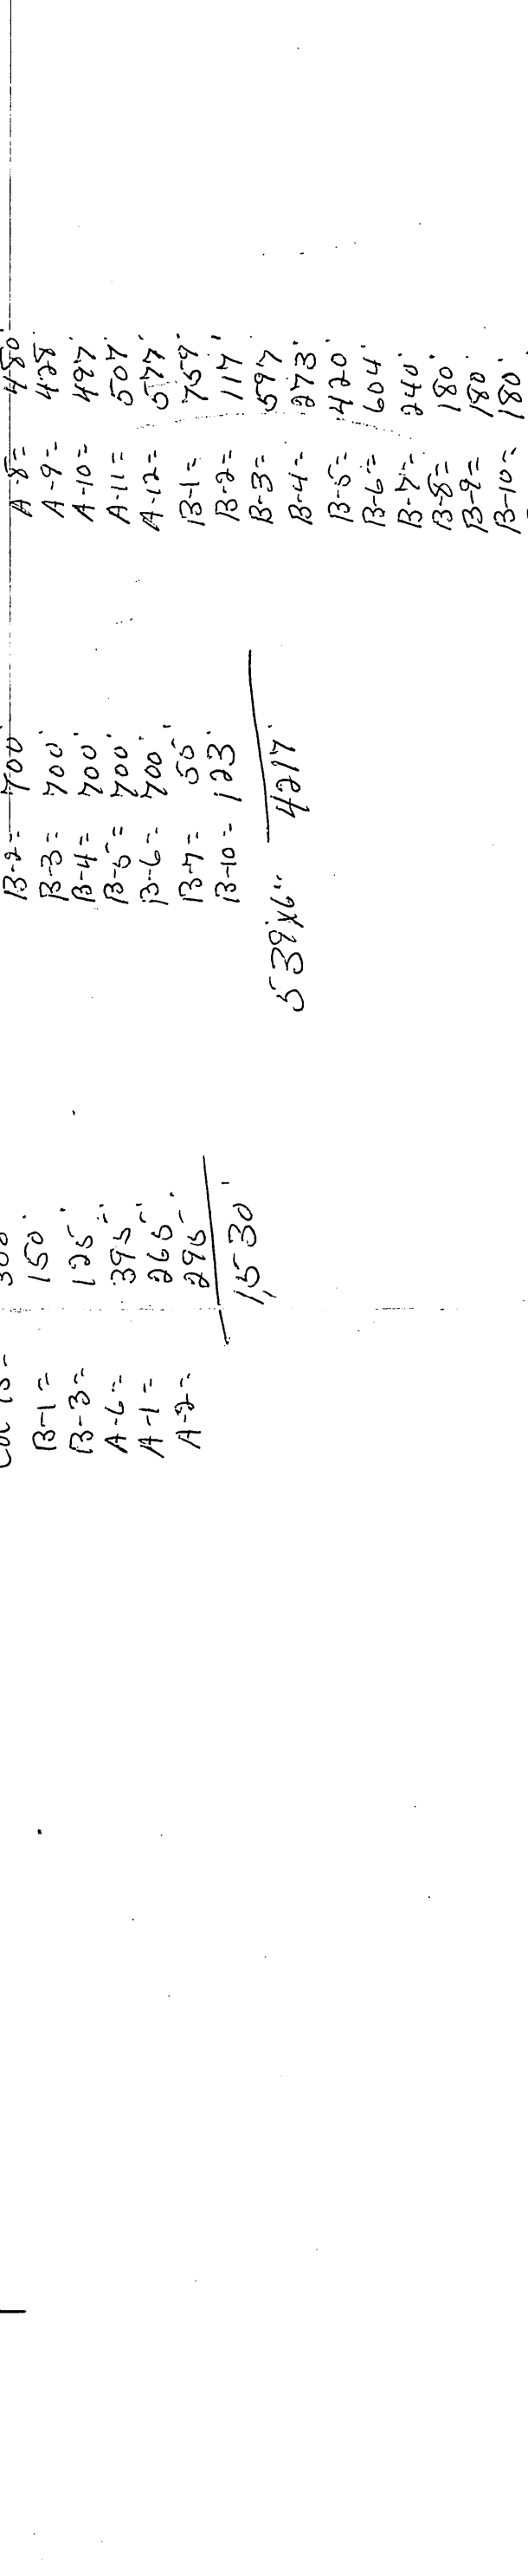
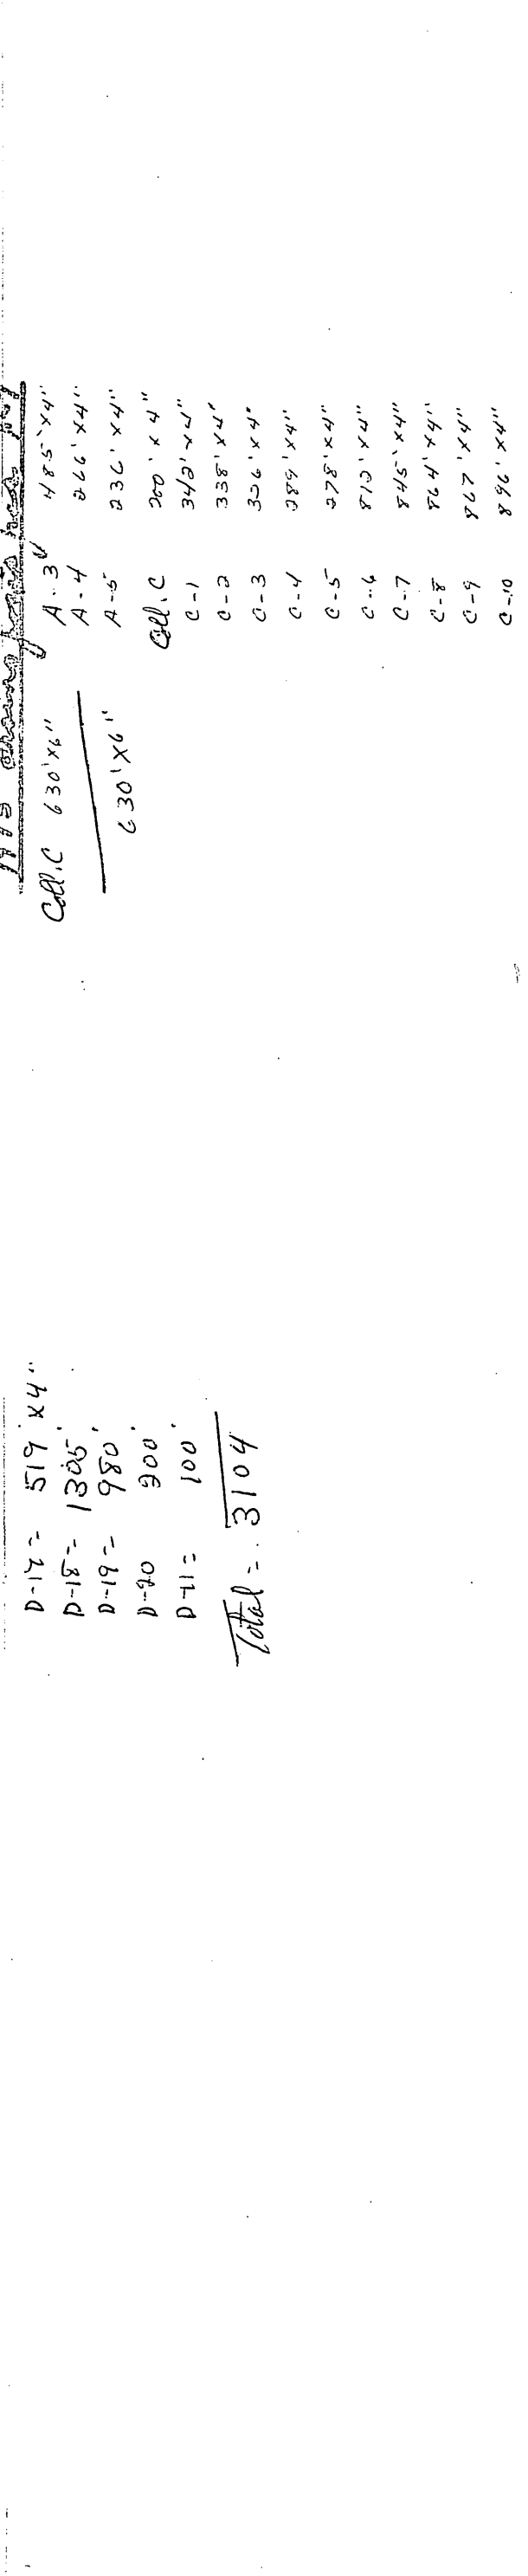
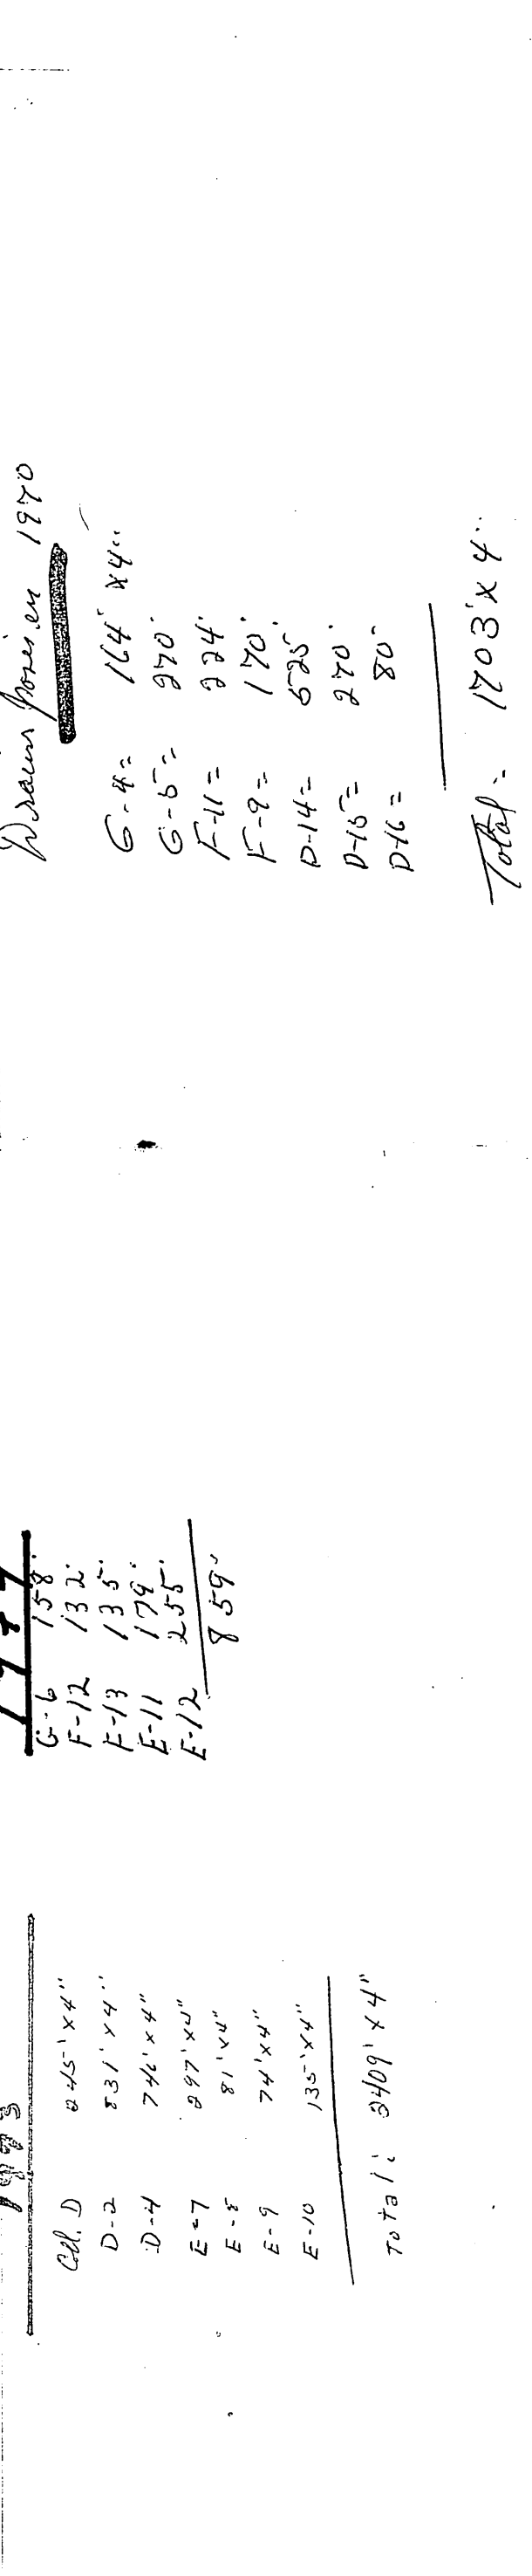
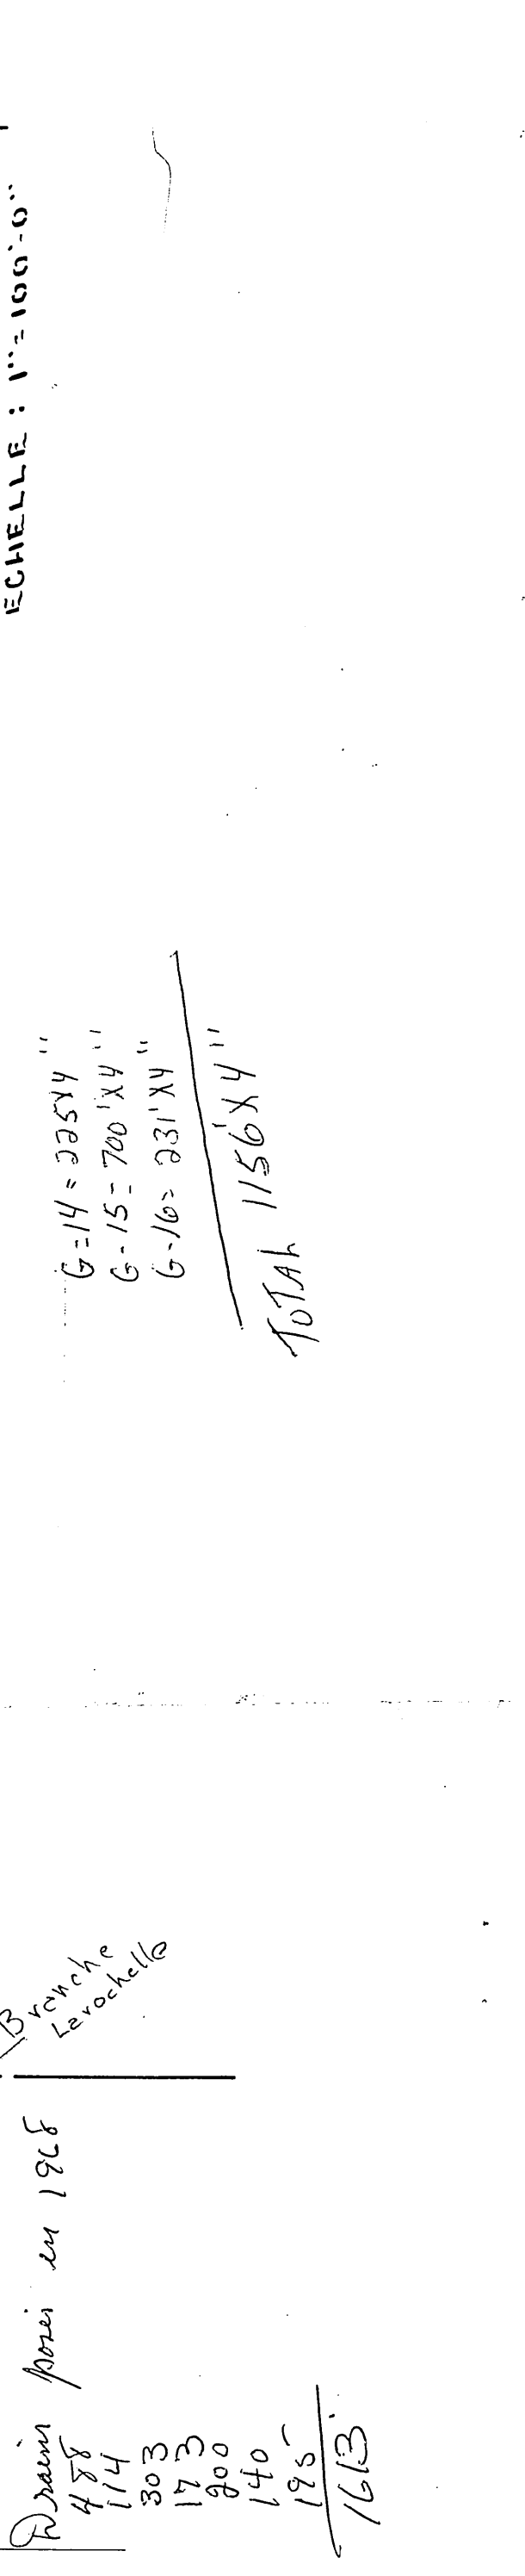
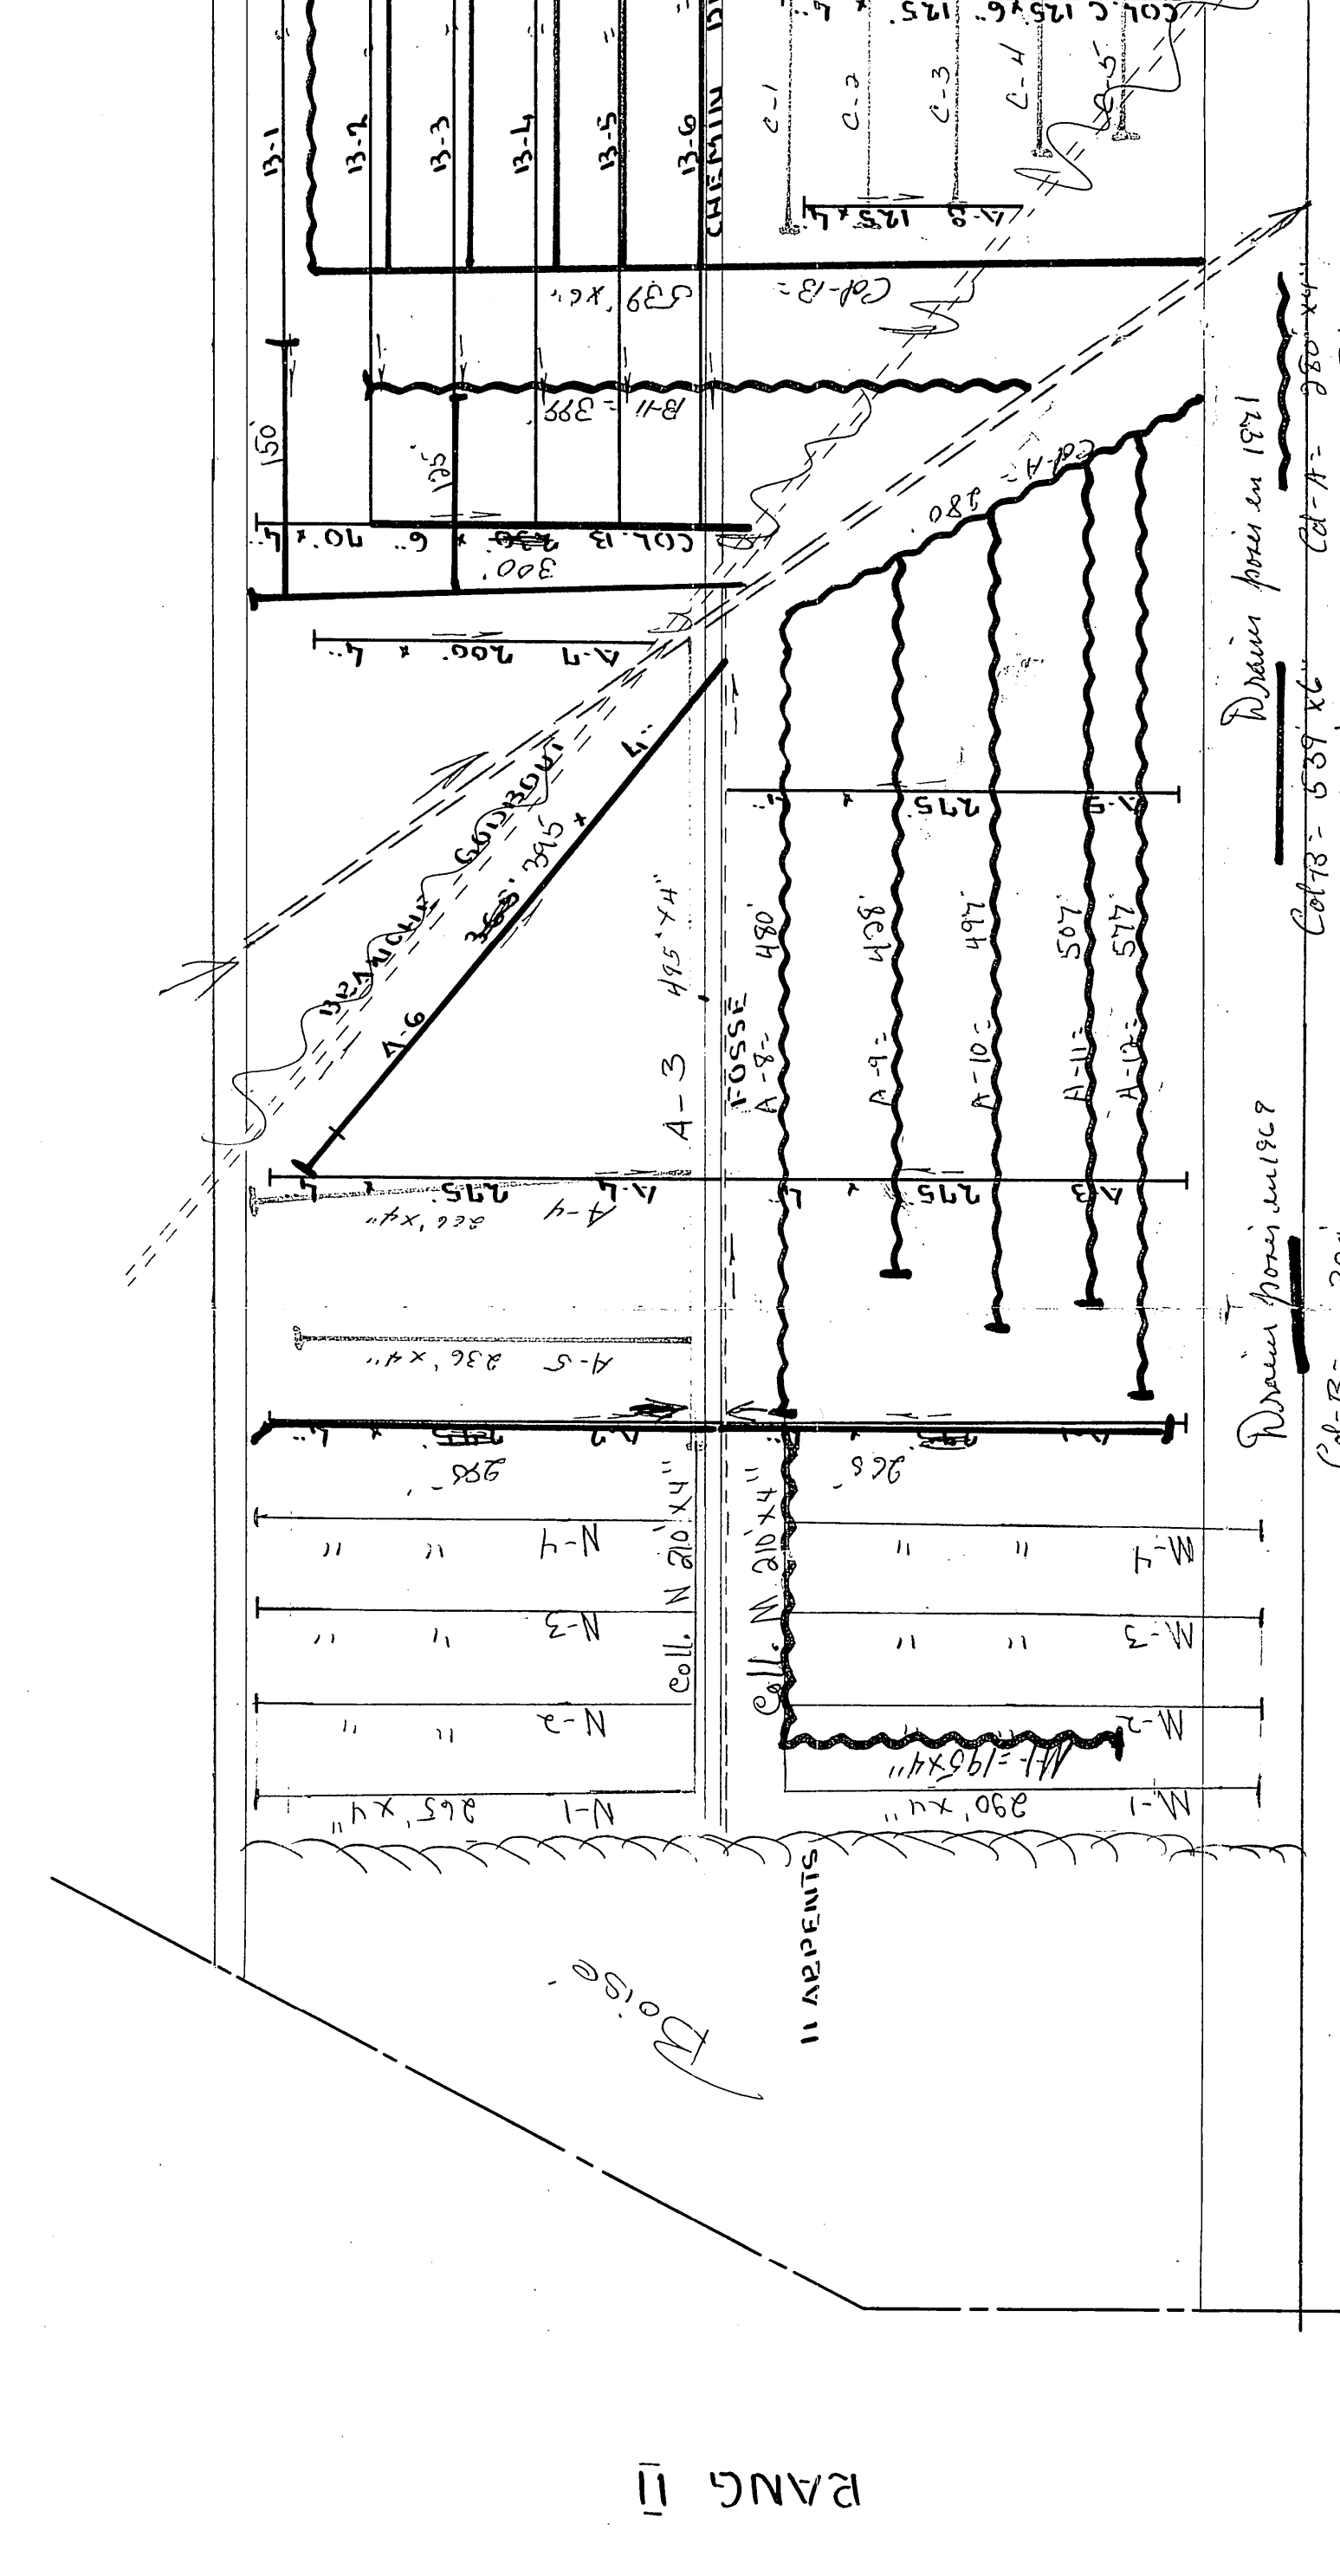
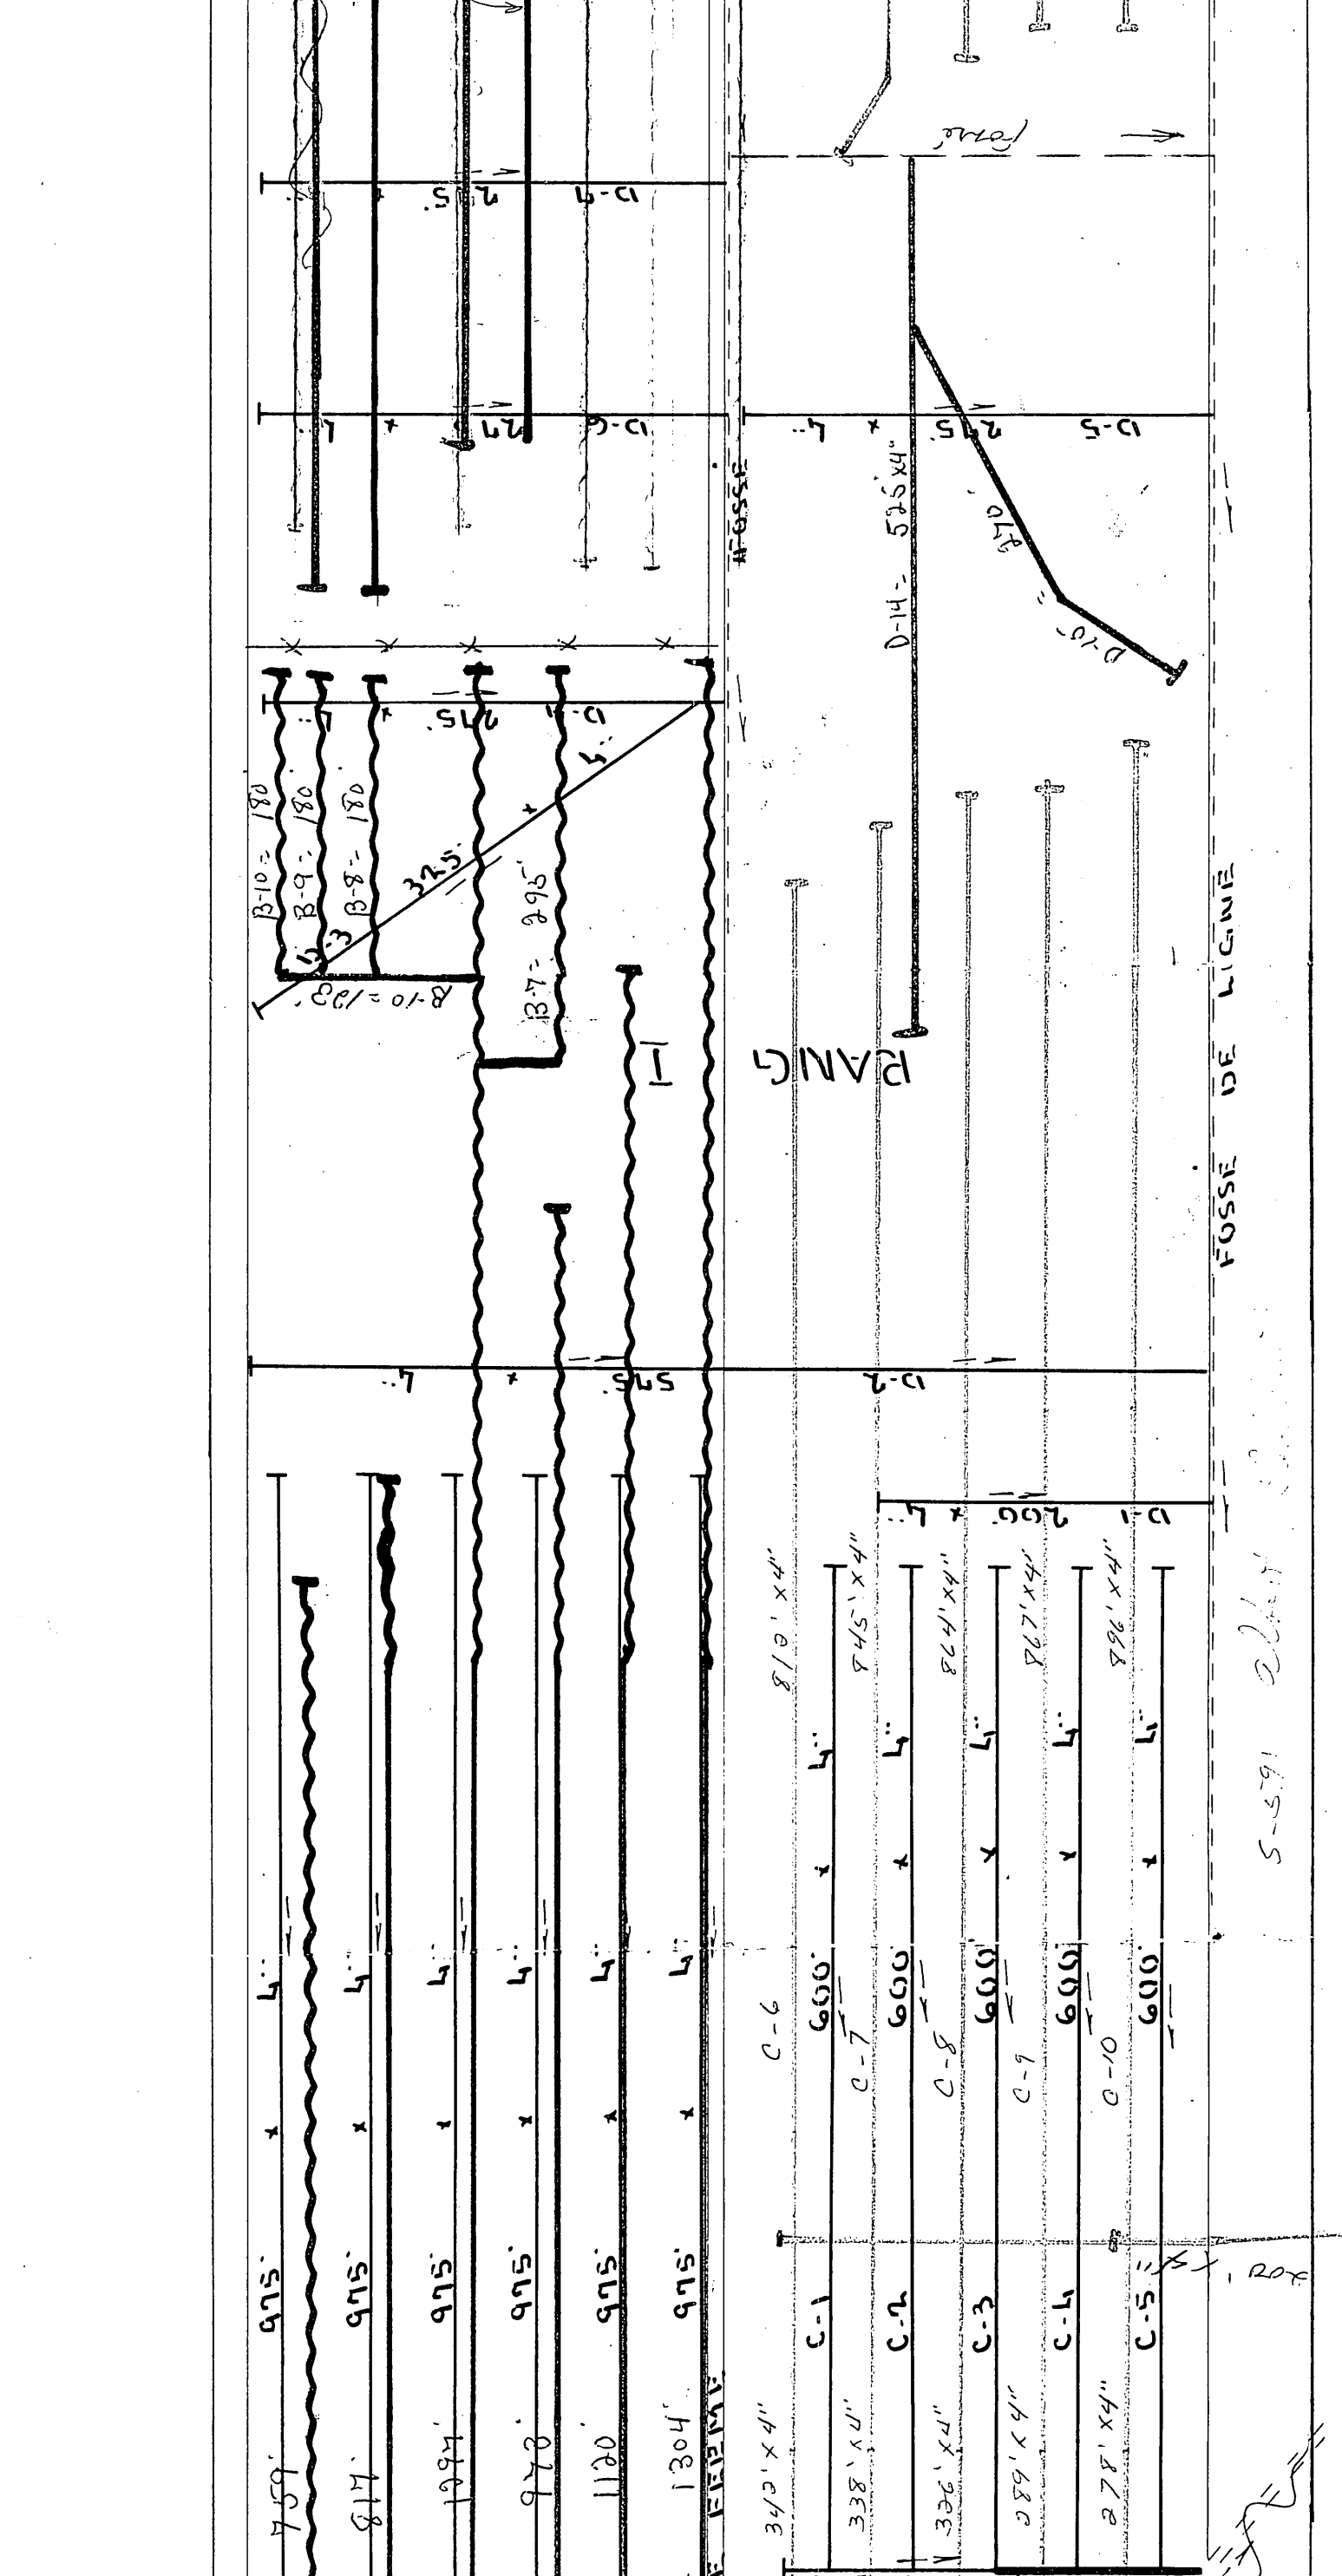
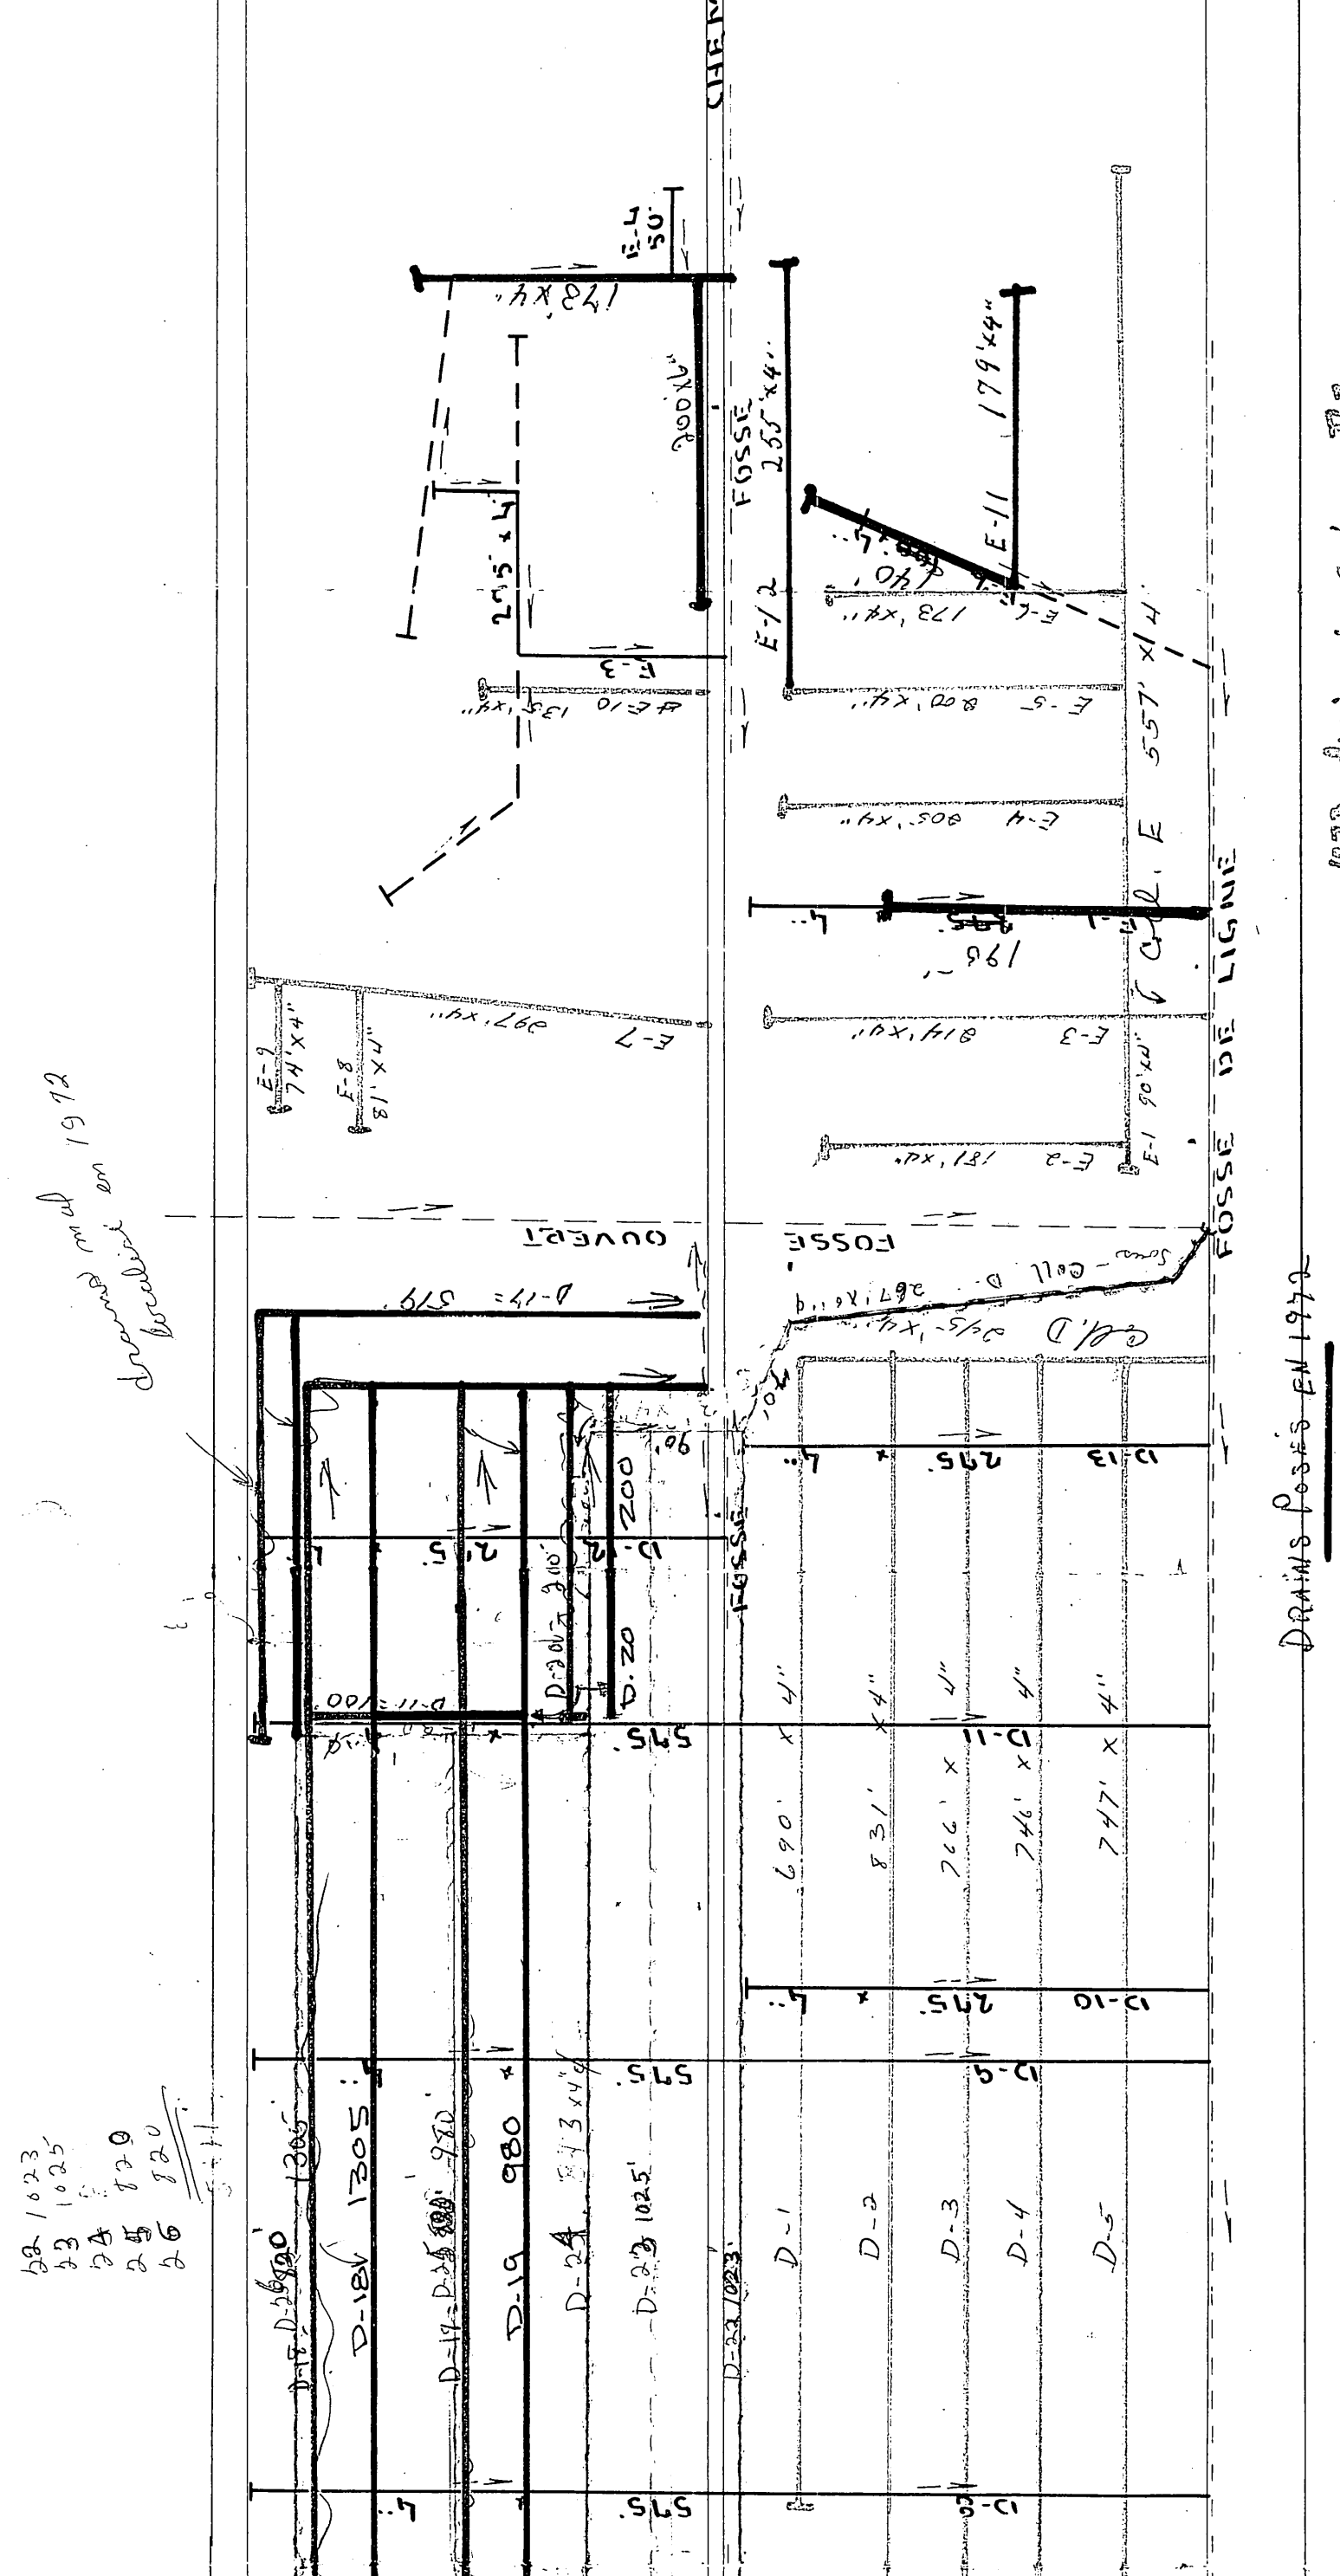
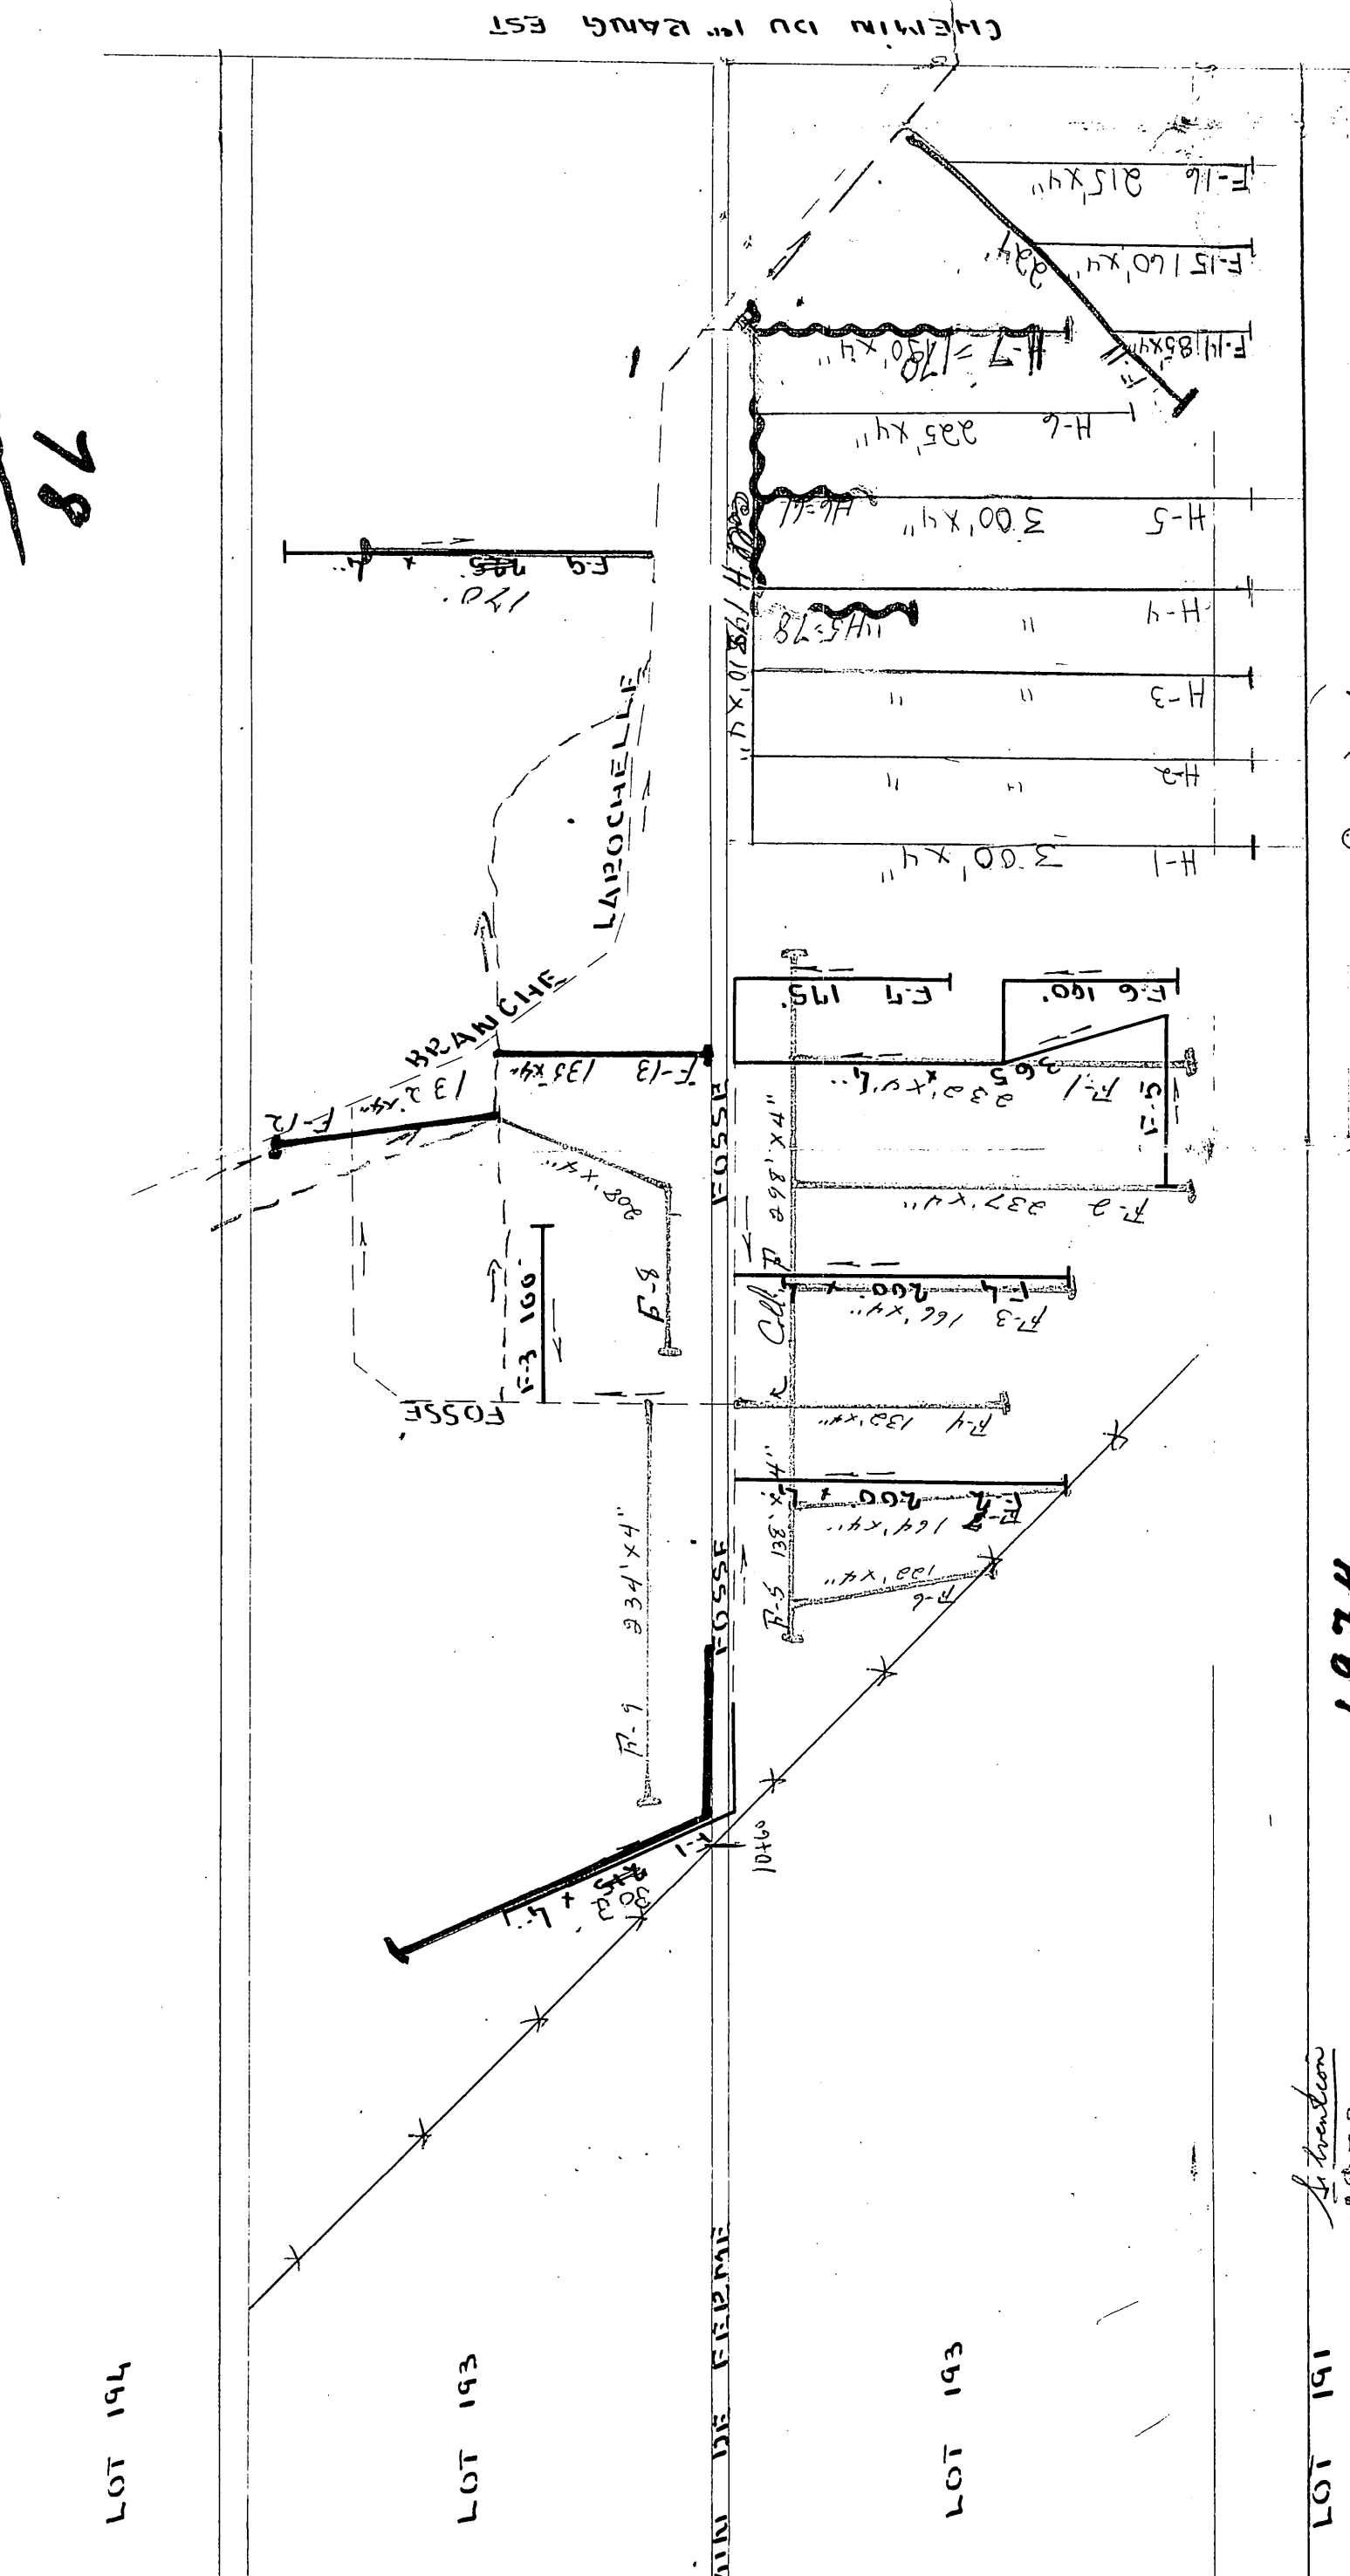


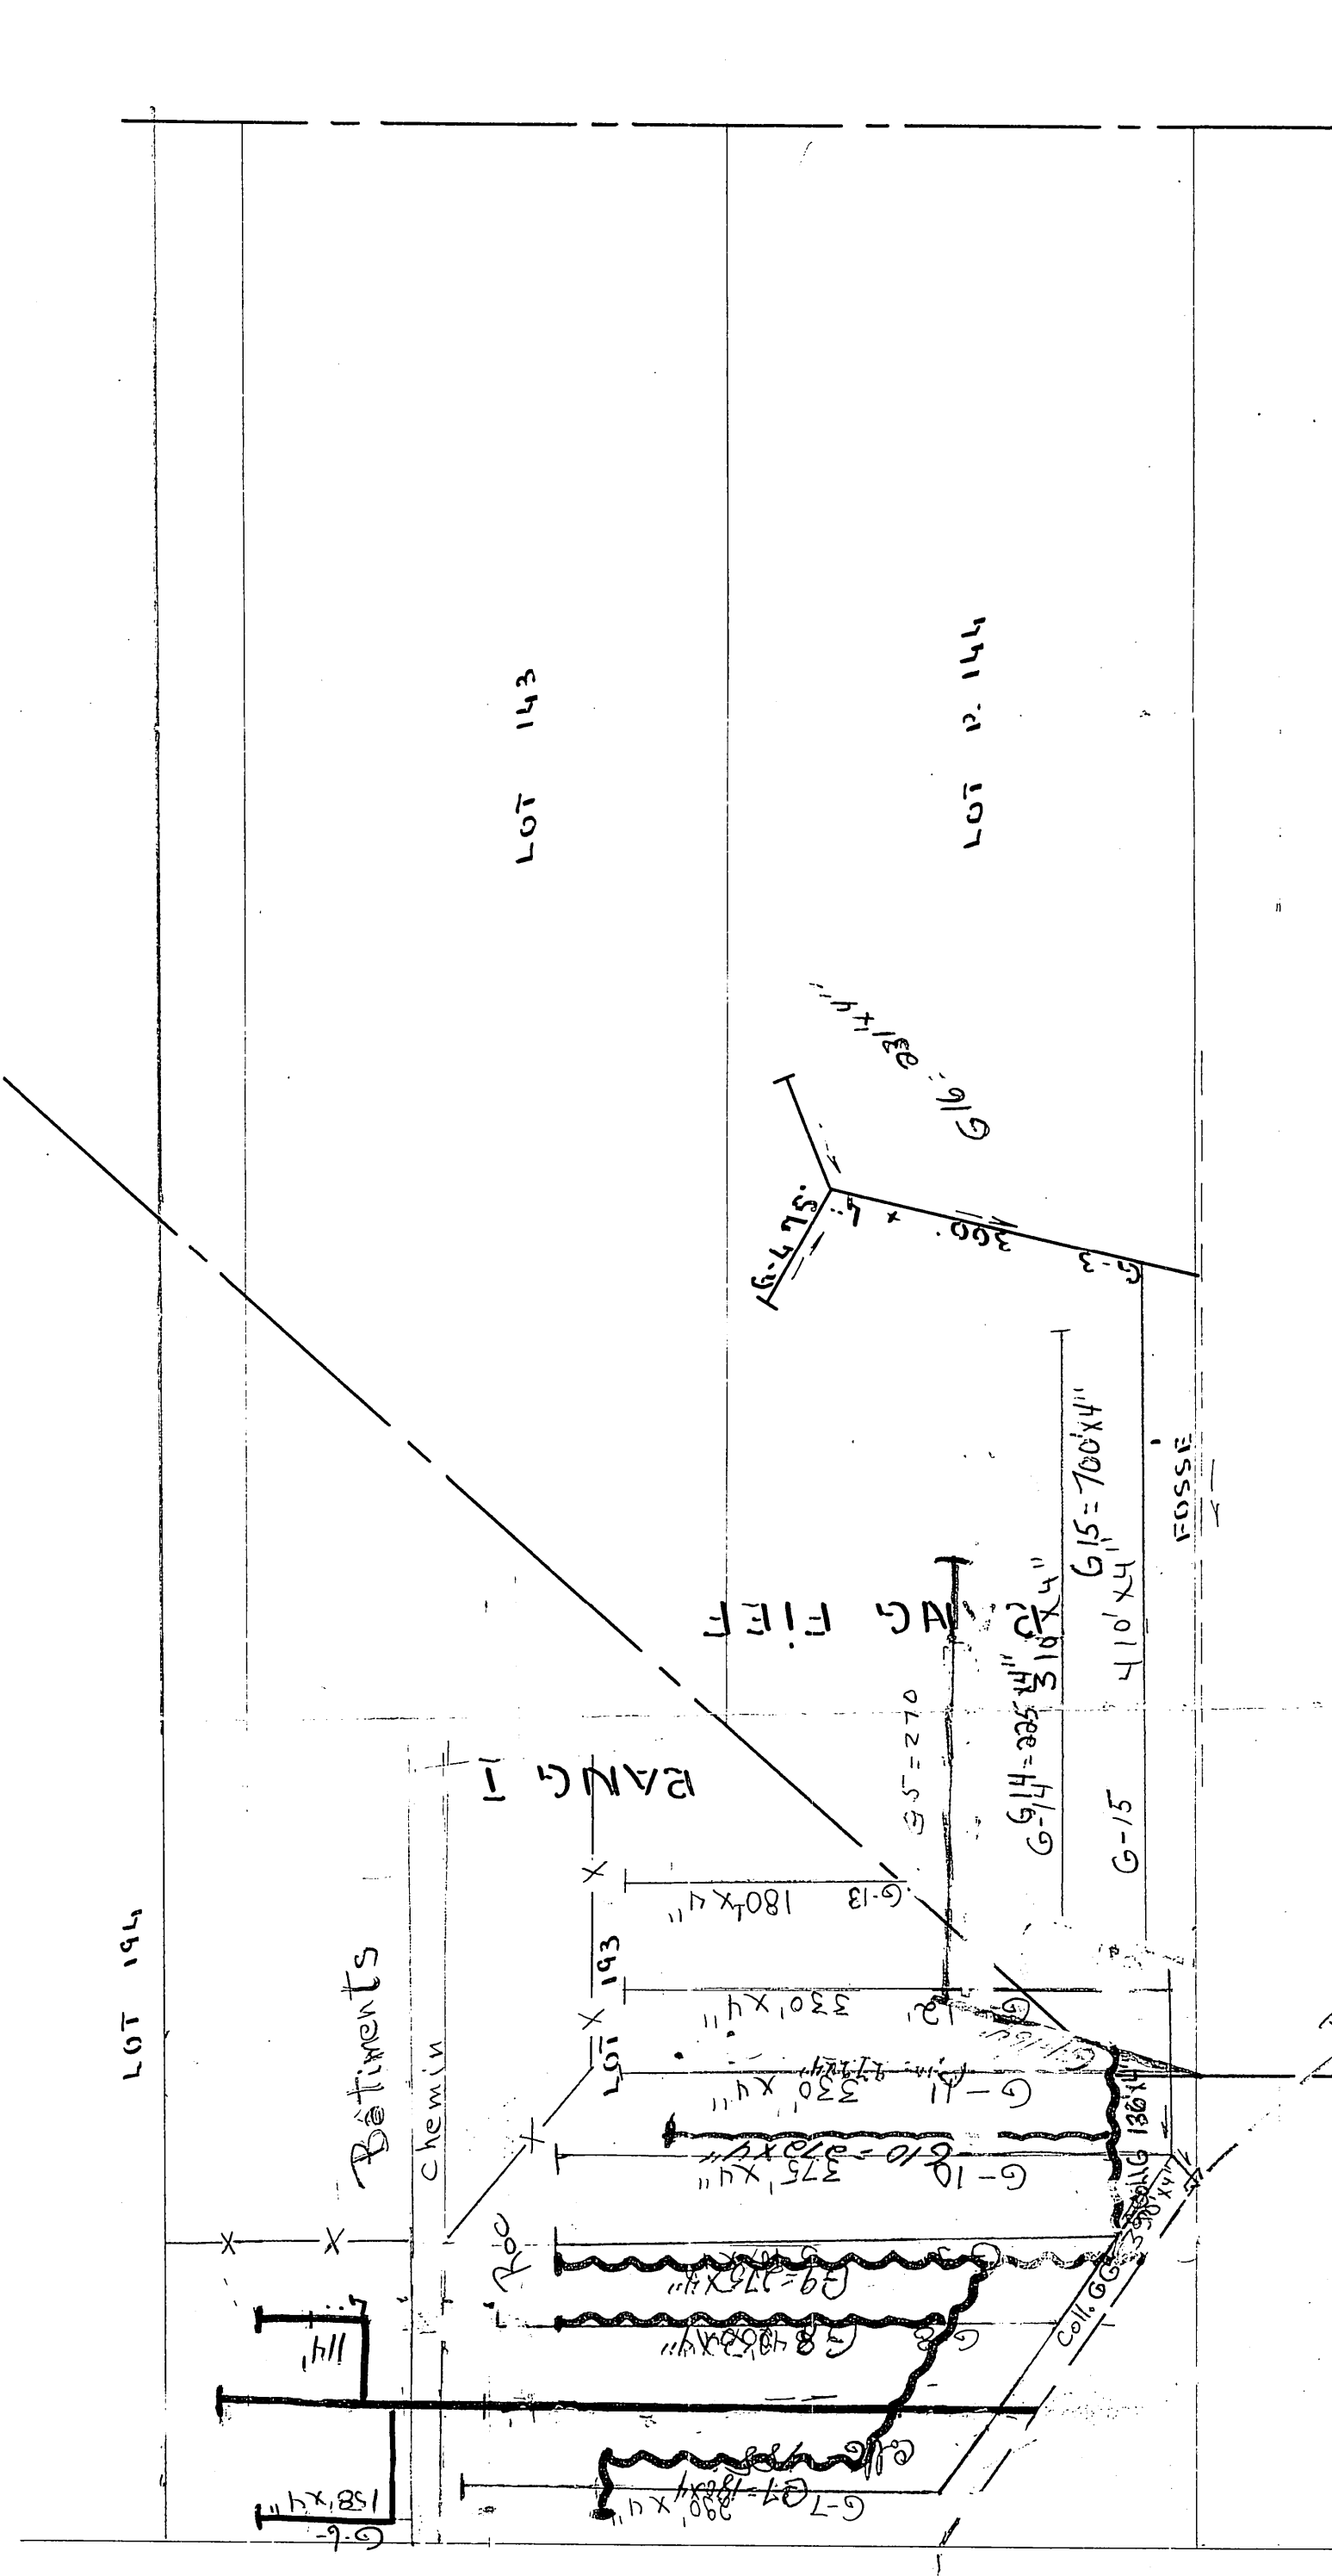

DESIGNATION	DEBITE DEBITE			DEBITE CREDIT		
	6°	4°	5°	6°	5°	4°
LATERAL A		1065				
COLLECTEUR B	430		5440			
COLLECTEUR C	135		3115			
LATERAL D		1410				
LATERAL E		700				
LATERAL F		415				
COLLECTEUR G		1305				
TOTAL	395	4265				
GRANDS TOTAL		10 160				

PREPONDANCE MINIMUM DES DEBITES : 30°
DEMANDE DU 3 JANVIER 1964

Collection H	2 x 25' x 4"
Collection M	1370' x 4"
Collection N	1570' x 4"
	67 157330

Division de L'HYDRAULIQUE AÉRIENNE	Ministère de L'AGRICULTURE et de LA COLONISATION PROVINCE DE QUÉBEC
DRAINAGE JEAN-GUY BRISSON FERMEVALITÉ DE LA PAROISSE DE ST-GERVAIS - ET- PROTAIS DISTRICT ÉLECTORAL DE BELLECHASSE RELÈVÉ PAR LA VERBET DESSIN PAR P. PARCIBER	SOUTERRAIN COMPTE DE BELLECHASSE PRÉPARÉ PAR LA VERBET REVUE PAR <i>Edouard J. Gagné</i>
PLAN N° S-5914	FEUILLE 1 DE 1
APPRUVÉ PAR	CHÉO D'INSTRUITEUR N°
QUÉBEC	LE 11 SEPTEMBRE 1967

Reference