

ECHELLE : 1" = 100'-0"

**1938**

H-1 = 31' x 4"  
2 = 193  
3 = 89  
4 = 155  
F-9 = 196  
10 = 264  
11 = 296  
**1,224**

**Drainage finis en 1972**

G-17 = 238' x 4"  
G-4 = 138'  
G-18 = 118'  
G-19 = 10'  
G-20 = 115'  
G-21 = 75'  
G-22 = 300'  
**Total = 891' x 4"**


1967  
TOT 1033' x 4"

LEGENDE

|                |     |
|----------------|-----|
| CHEMIN - ROUTE | --- |
| C.D. FOSSE     | --- |
| COTEAU         | --- |
| LIGNE DE RANG  | --- |
| DRAIN          | --- |
| EXISTANT       | --- |

TOTAL : 1437' 4"

Drainage finis en 1968

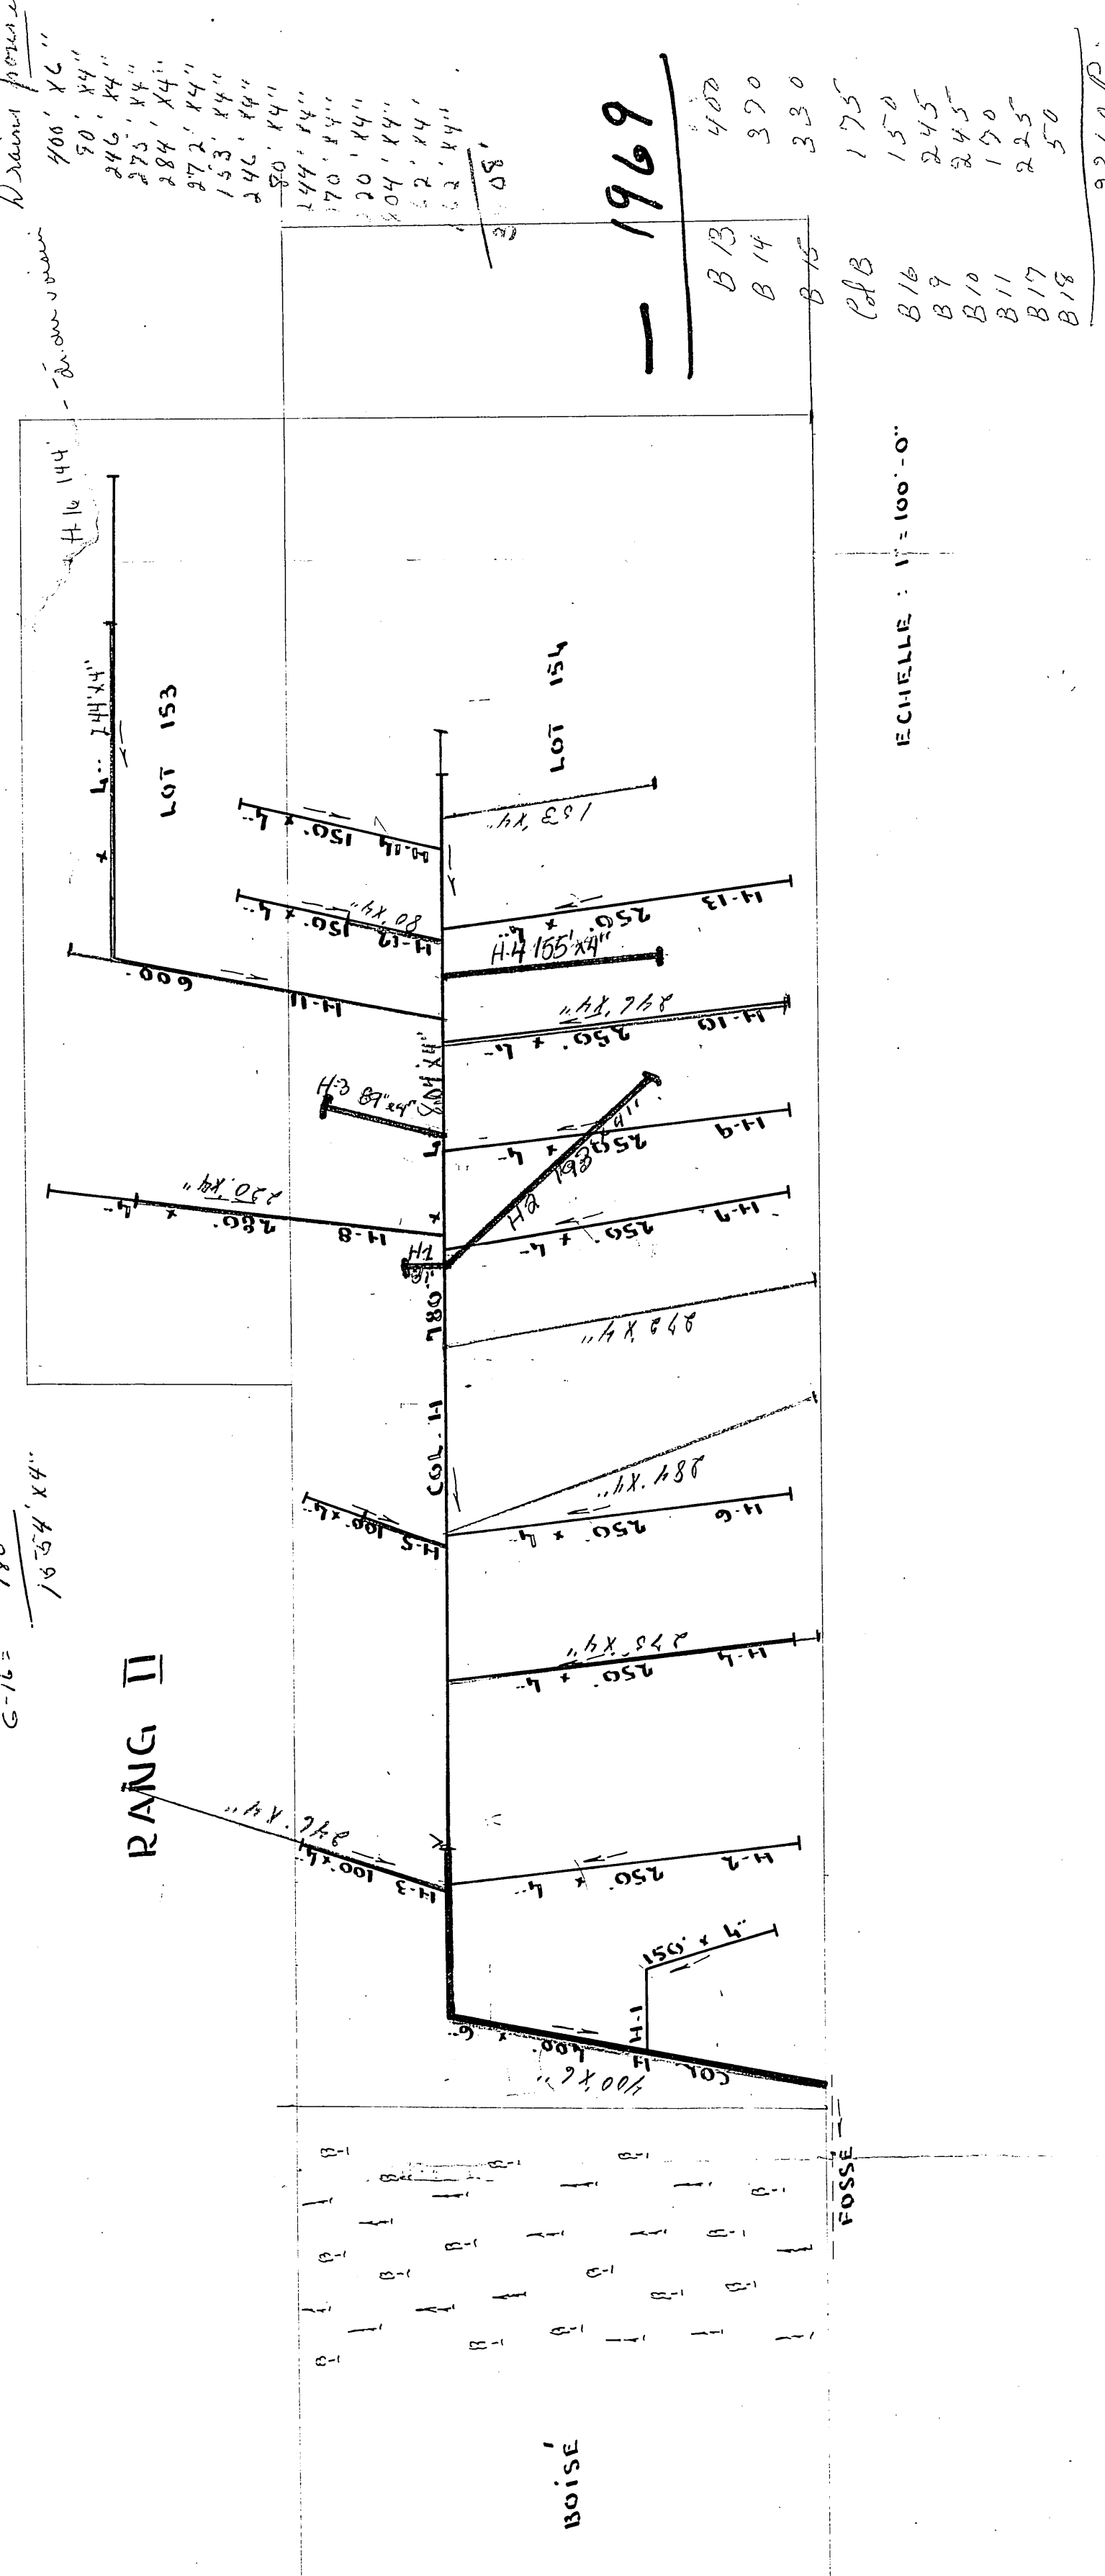

ECHELLE : 1" = 100'-0"

**1969**

B-13 = 400  
B-14 = 320  
B-15 = 330  
B-16 = 175  
**2360 P.**

Division de  
L'HYDRAULIQUE  
AGRICOLE

Ministère de l'AGRICULTURE  
et de la COLONISATION  
PROVINCE DE QUÉBEC

**DRAINAGE SOUTERRAIN**  
**DANIEL CORRIVEAU**

FERME  
MUNICIPALITÉ DE LA PAROISSE DE ST-LAURE  
COMITÉ DE BELLECHASSE  
DISTRICT ELECTORAL DE BELLECHASSE  
RELÈVE PAR : F. LAVIGNE  
DESSIN PAR : P. MESSIER

PLAN N° S-6450

FEUILLE 1 DE 1

APPROUVÉ PAR :  
LE 21 OCTOBRE 1967

CHÉF DU DISTRICT N° 2  
Bellechasse

19050 CORRIVEAU DONALD  
REFERENCE