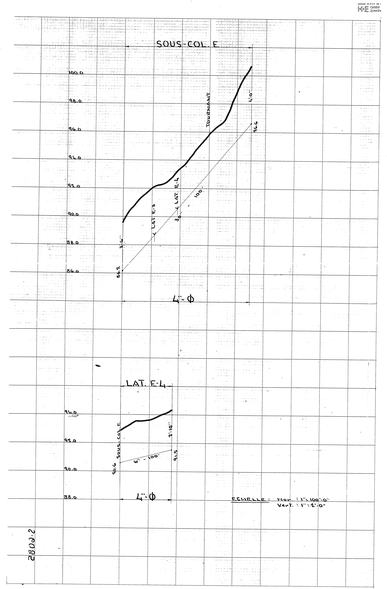

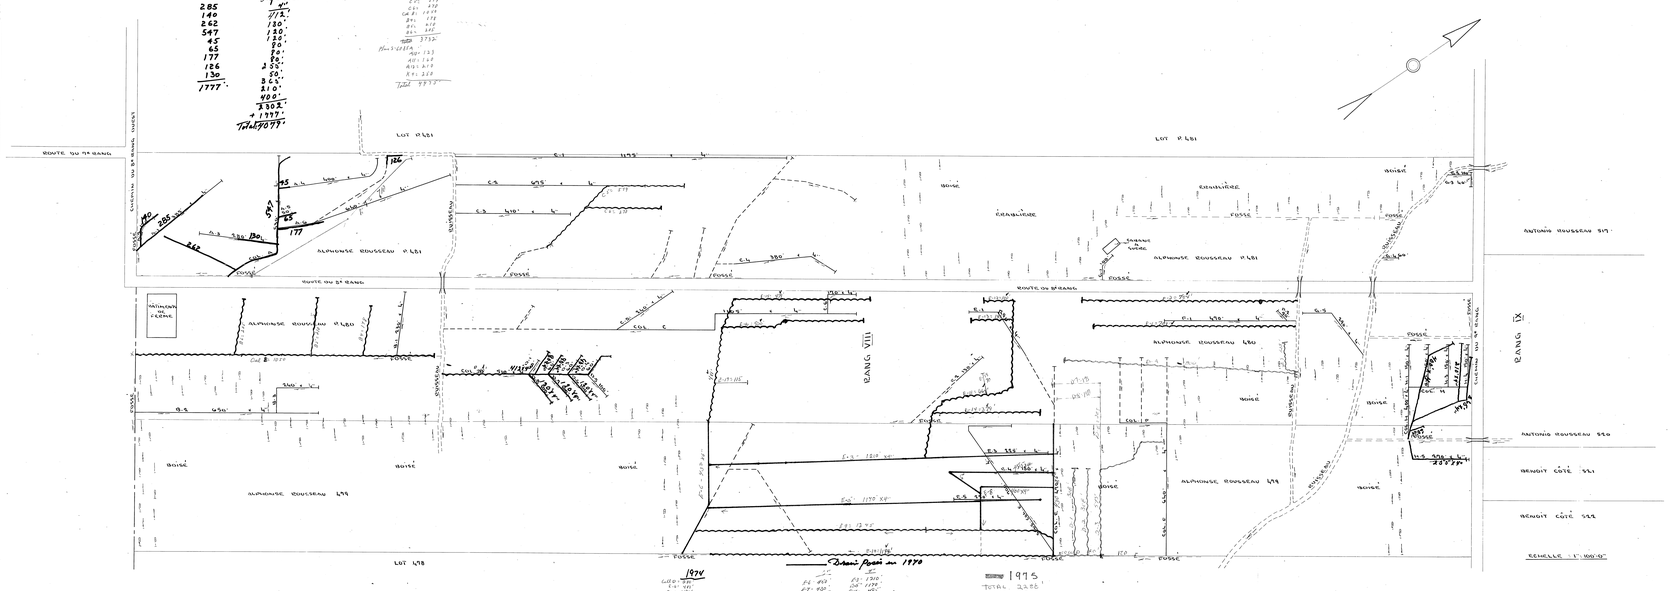

DÉSIGNATION	DRAINS REQUIS 6"	DRAINS REQUIS L'	DRAINS INSTAL. 6"	DRAINS INSTAL. L'

PROFONDEUR MINIMUM DES DRAINS : 30"
DEMANDE DU 5 JANVIER 1969

LÉGENDE
EXISTANT - COUPE
E.O. PIQUÉ
DRAIN PRINCIPAL
DRAINS PROJETÉS
EXISTANTS

Division de L'HYDRAULIQUE AGRICOLE	Ministère de L'AGRICULTURE et de la COLONISATION PROVINCE DE QUÉBEC

DRAINAGE SOUTERRAIN
FERME ALPHONSE ROUSSEAU
MUNICIPALITÉ DU CANTON MELANÇON NORD
COMTÉ DE MÉGANTIC
DISTRICT ÉLECTORAL DE MÉGANTIC
RELEVÉ PAR J.C. SAVAGE — PRÉPARÉ PAR J.C. SAVAGE
DESSIN PAR P. MICHAUD — REVUE PAR [illegible]

PLAN Nos S-6085 | FEUILLE 1 DE 1

APPROUVÉ PAR [illegible] CHEF DU DISTRICT NO.
QUÉBEC LE 14 SEPT. 1969

2 6082