
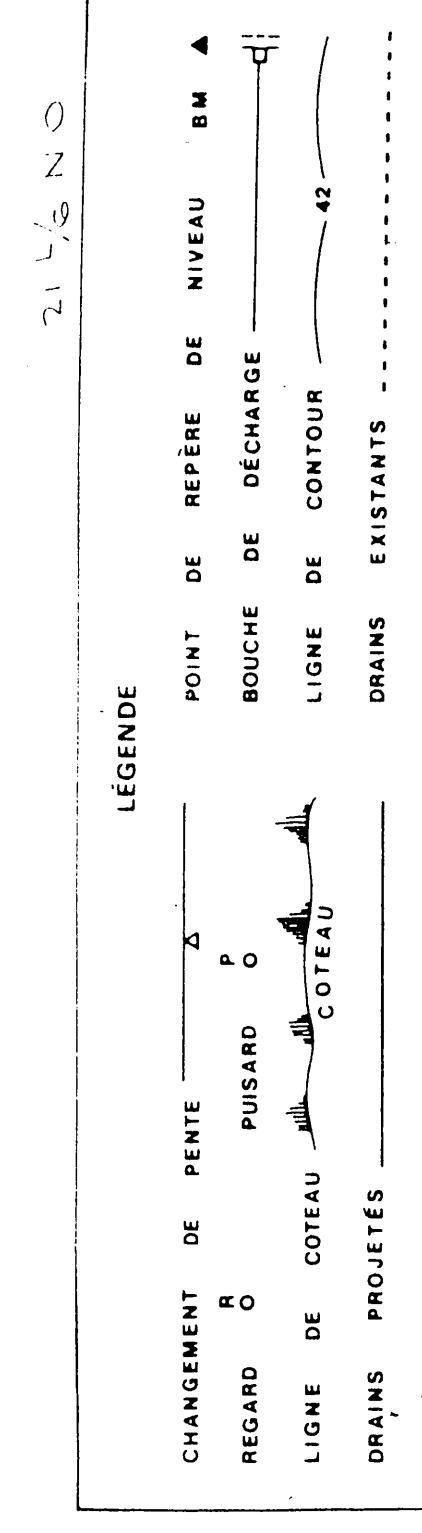
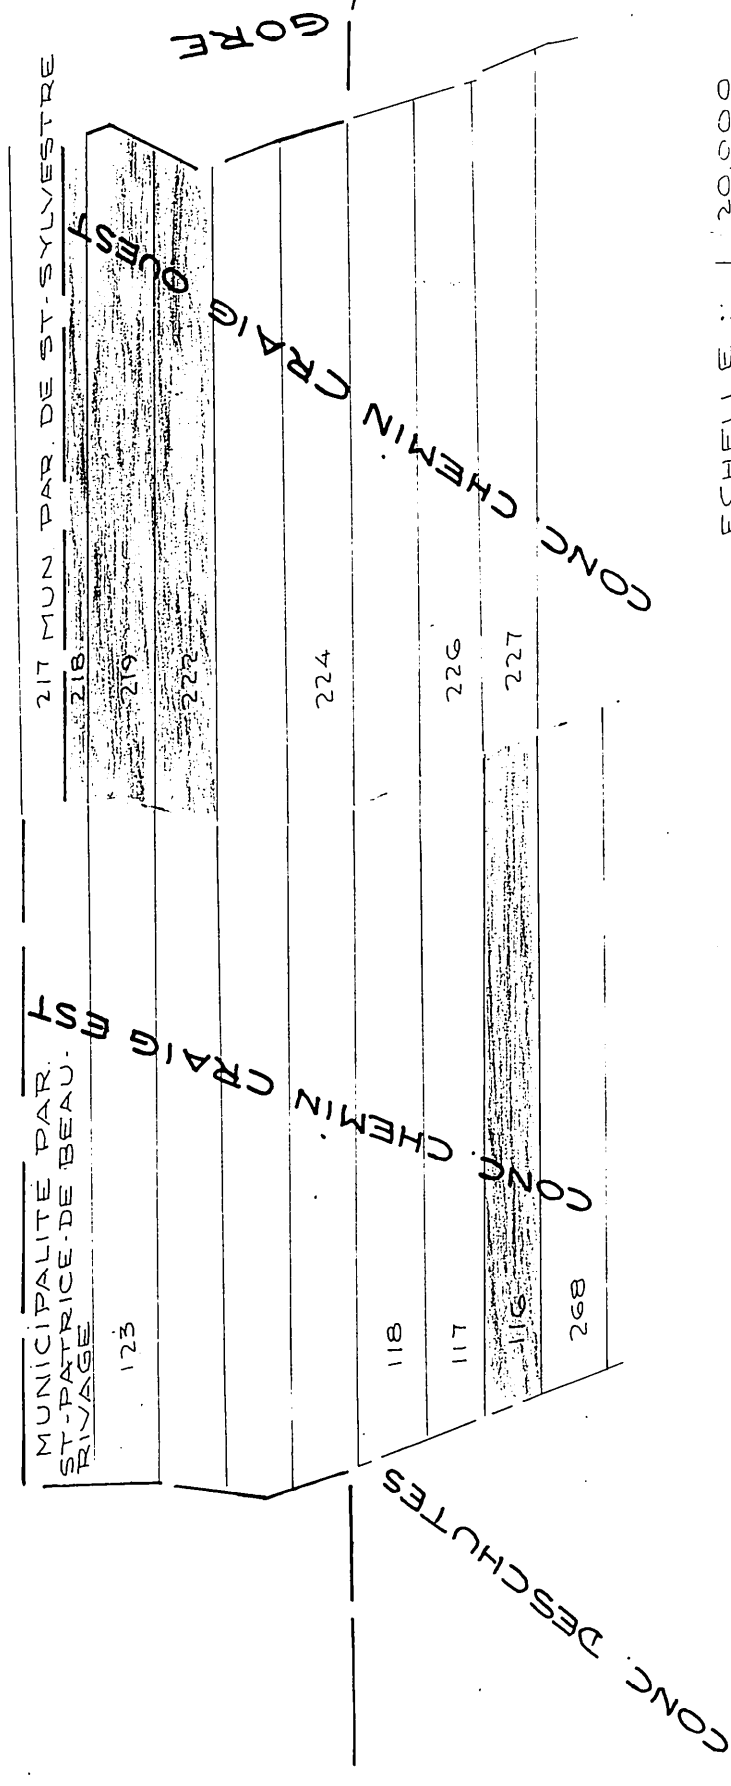
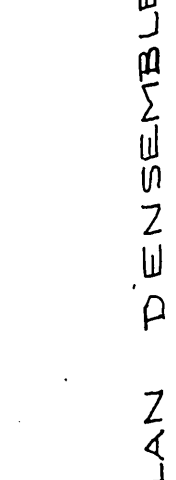
 


 

DÉSIGNATION	POTASSIE			POLYÉTHYLENE		
	DIAMÈTRE EN POUCES	4	6	DIAMÈTRE EN POUCES	4	6
COLLECTEUR A			1160			1160
" B			1740			1740
" C			1750			1250
" D			1560		150	150
" E			250			250
" F			1115			1725
" G			1520			1520
TOTAL		150	9005		150	9005
GRAND TOTAL		9,155				9,155

HYDRAULIQUE
AGRICOLE

Ministère de l'AGRICULTURE
et de la COLONISATION

DRAINAGE SOUTERRAIN

MARIE-LOUIS BRETON

COMMUNE DE LA PAR. DE ST. PATRICE-DE-BEAURNAGE

COMTE DE LOTBINIÈRE

DISTRICT ELECTORAL DE LOTBINIÈRE

RELIEVE PAR J. P. DOLEY

PREPARE PAR J. P. DOLEY

REVUE PAR J. P. DOLEY

TRACÉ PAR S. LAFRANÇOISE

PLAN NO S - 8763

APPROUVÉ PAR

FEUILLE 1 DE 1

CHIEF DU DISTRICT NO. 2, 1914

LE 10 Mars 1914

QUEBEC

33025 Burton Marie-Lou's