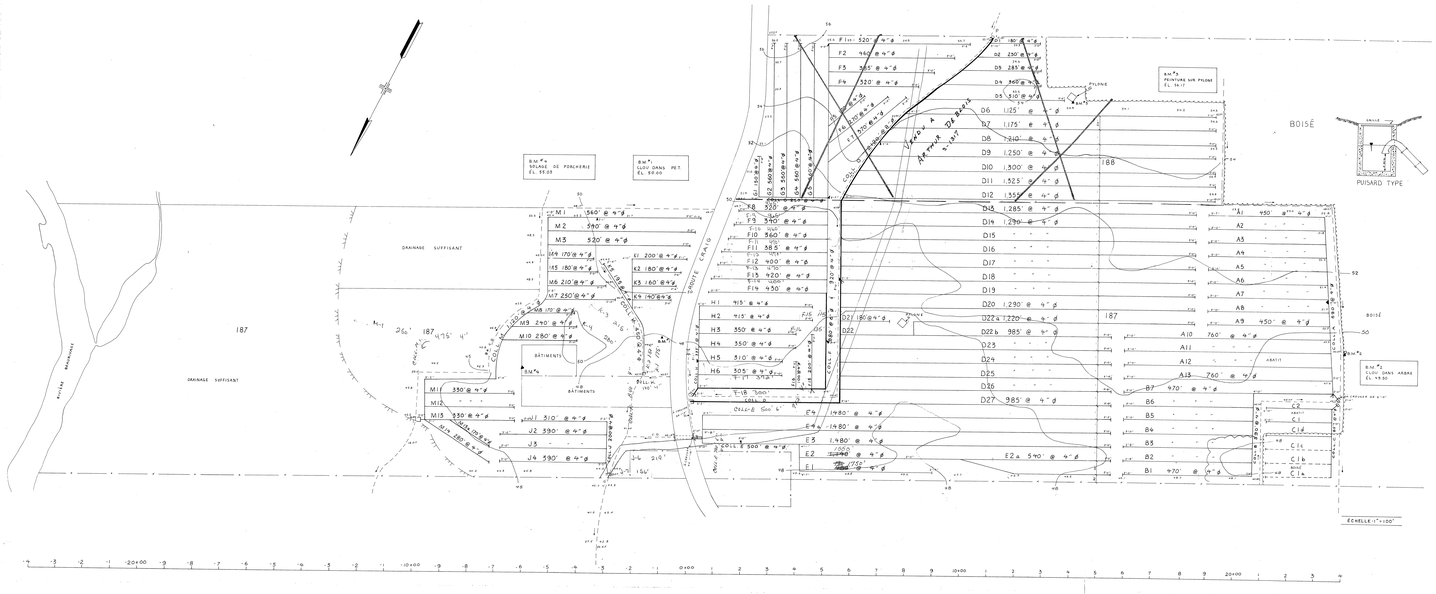

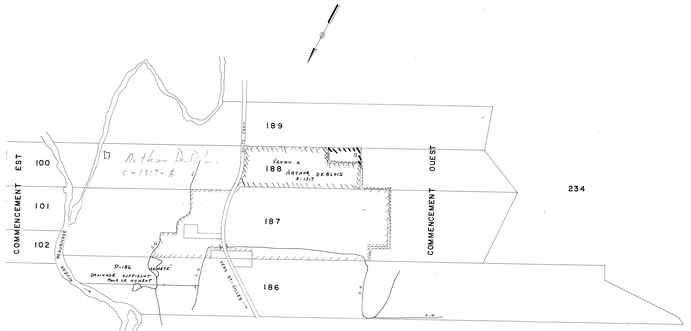

PLAN DE LOCALISATION

ÉCHELLE 1" = 400'

DÉSIGNATION	POTERIE 4"	POTERIE 6"	POTERIE 4"	POLYÉTHYLÈNE 10"	POLYÉTHYLÈNE 4"	POLYÉTHYLÈNE 5"	POLYÉTHYLÈNE 4"
A			2,780			455	2,732
B			5,890'				5,890
C			85'				85'
D	2,120'		27,850'	1,820'	1,400'		27,850'
E			3,100'				3,100
F		880'	3,830'		980'	640'	6,130'
G			2,640'				2,640'
H			2,980'				2,980'
I			1,080'				1,080'
K			1,525'				1,525'
M			2,610'				2,610'
TOTAL	2,120'	880'	44,480'	1,820'	1,880'	640'	49,620'
GRAND TOTAL			94,480'	PI. LIN.			

2,274.0

NOTES: IL EST RECOMMANDÉ DE COUVRIR LES DRAINS D'UN MATÉRIAU FILTRANT.

CE PLAN RÉPOND À LA DEMANDE DU: 27-07-71

LÉGENDE

CHANGEMENT DE PENTE — CRÊTE DE MÊME DE NIVEAU
REGARD — PUISARD
LIGNE DE CONTOUR — BUSE DE DÉCHARGE
DRAINS PROJETÉS — LIGNE DE CONTOUR — DRAINS EXISTANTS

GROLEAU, de GUISE & ASSOCIÉS
INGÉNIEURS-CONSEILS MONTRÉAL

HYDRAULIQUE AGRICOLE — Ministère de AGRICULTURE et de la COLONISATION

FERME: DRAINAGE SOUTERRAIN ÉMILE PELLETIER
MUNICIPALITÉ: PAROISSE ST-GILLES
COMTÉ: LOTBINIÈRE
DISTRICT ÉLECTORAL: LOTBINIÈRE

RÉDIGÉ PAR: L. DEMERS — VÉRIFIÉ PAR: G. DESROSIERS
TRACÉ PAR: M. DESROSIERS — REVISÉ PAR: Raymond Gaudreau

PLAN No S-10079 — FEUILLE 1 DE 1

APPROUVÉ PAR: CHEF DU DISTRICT R.C.L.
LE 21 SEPTEMBRE 1971

12" x 8" x 24"

33035 Pelletier Émile