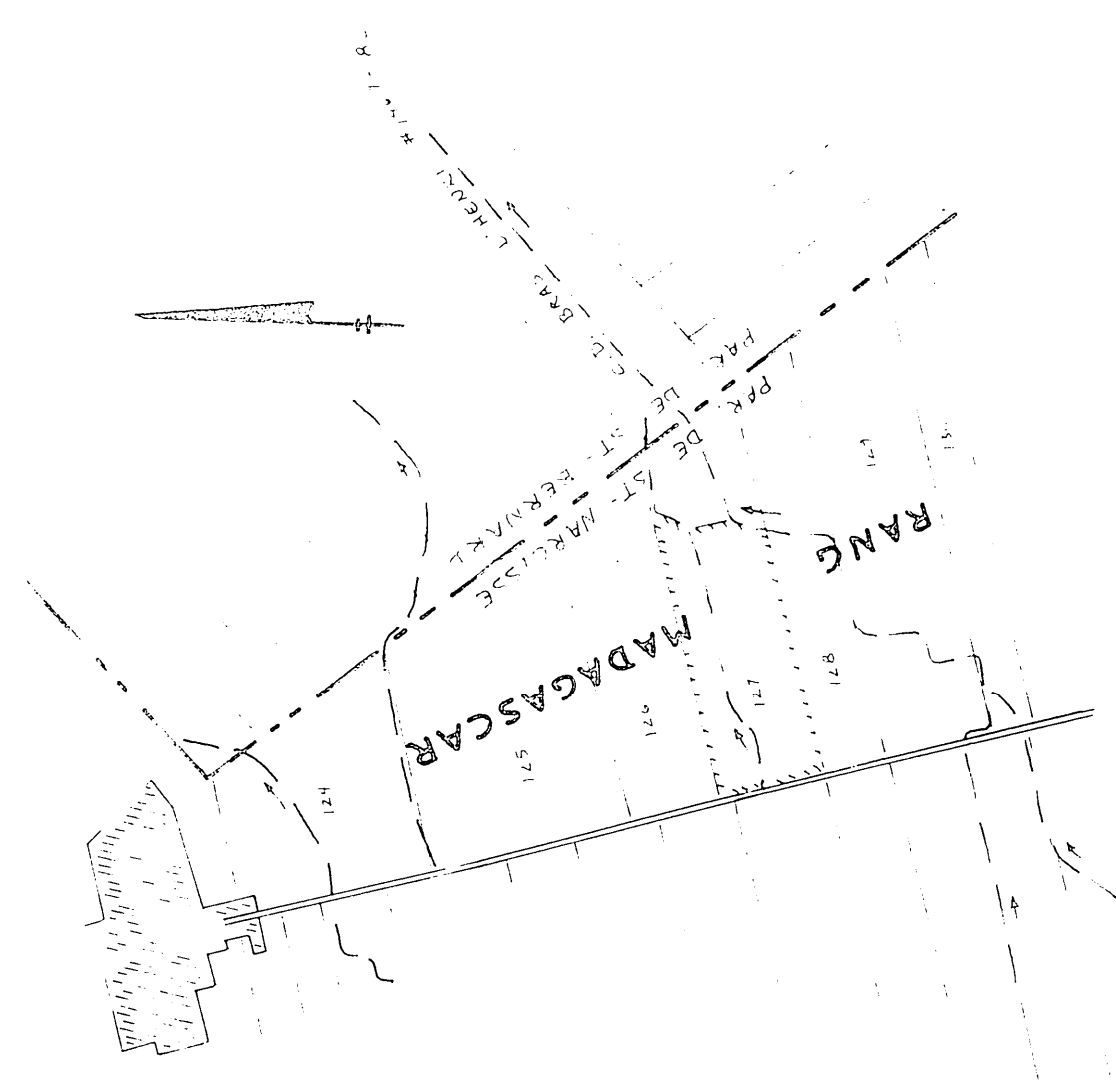
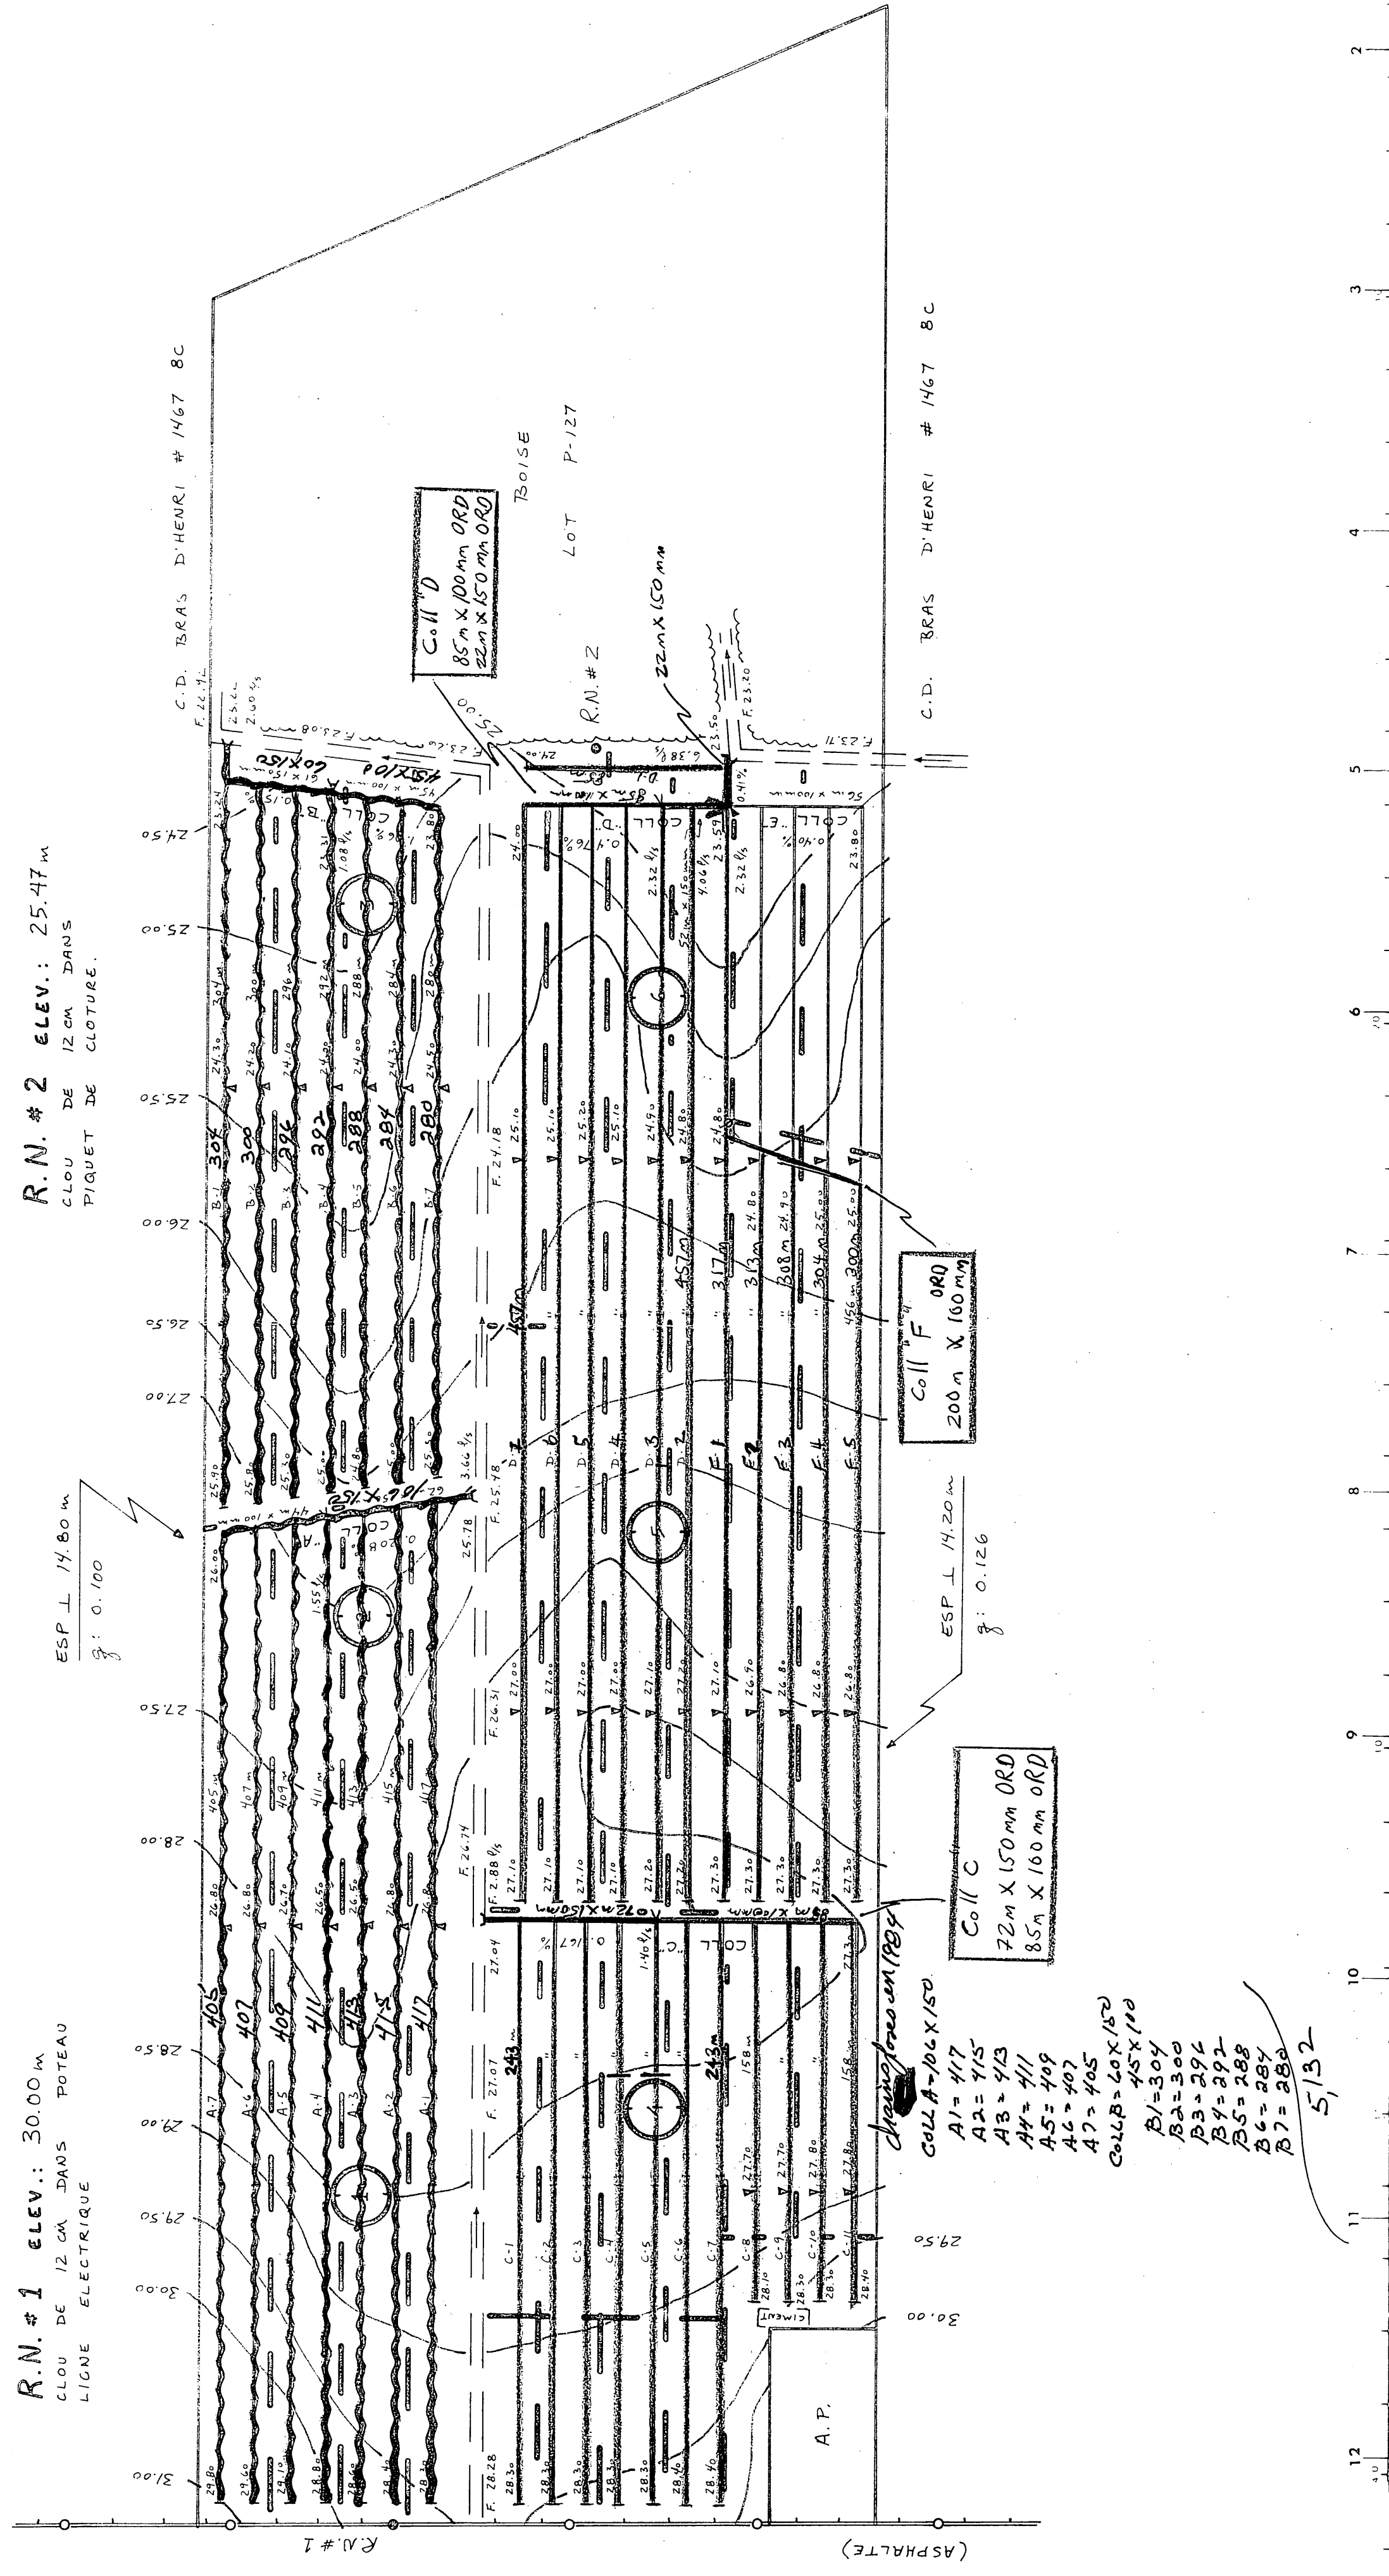
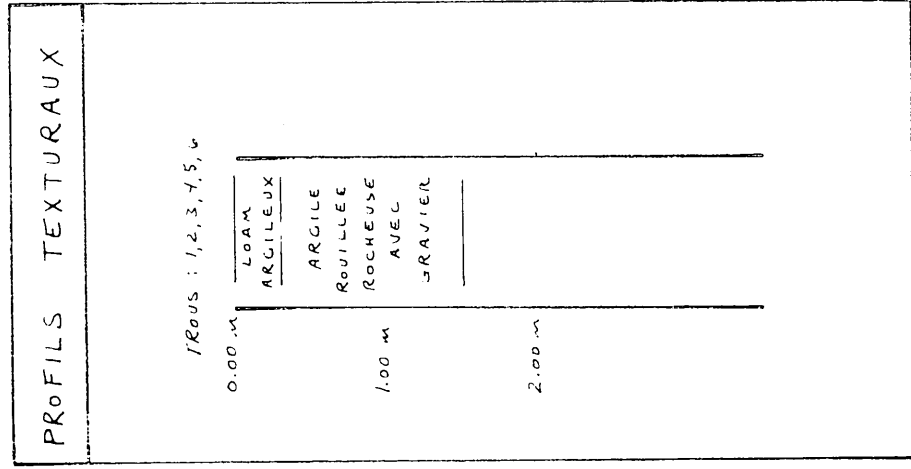
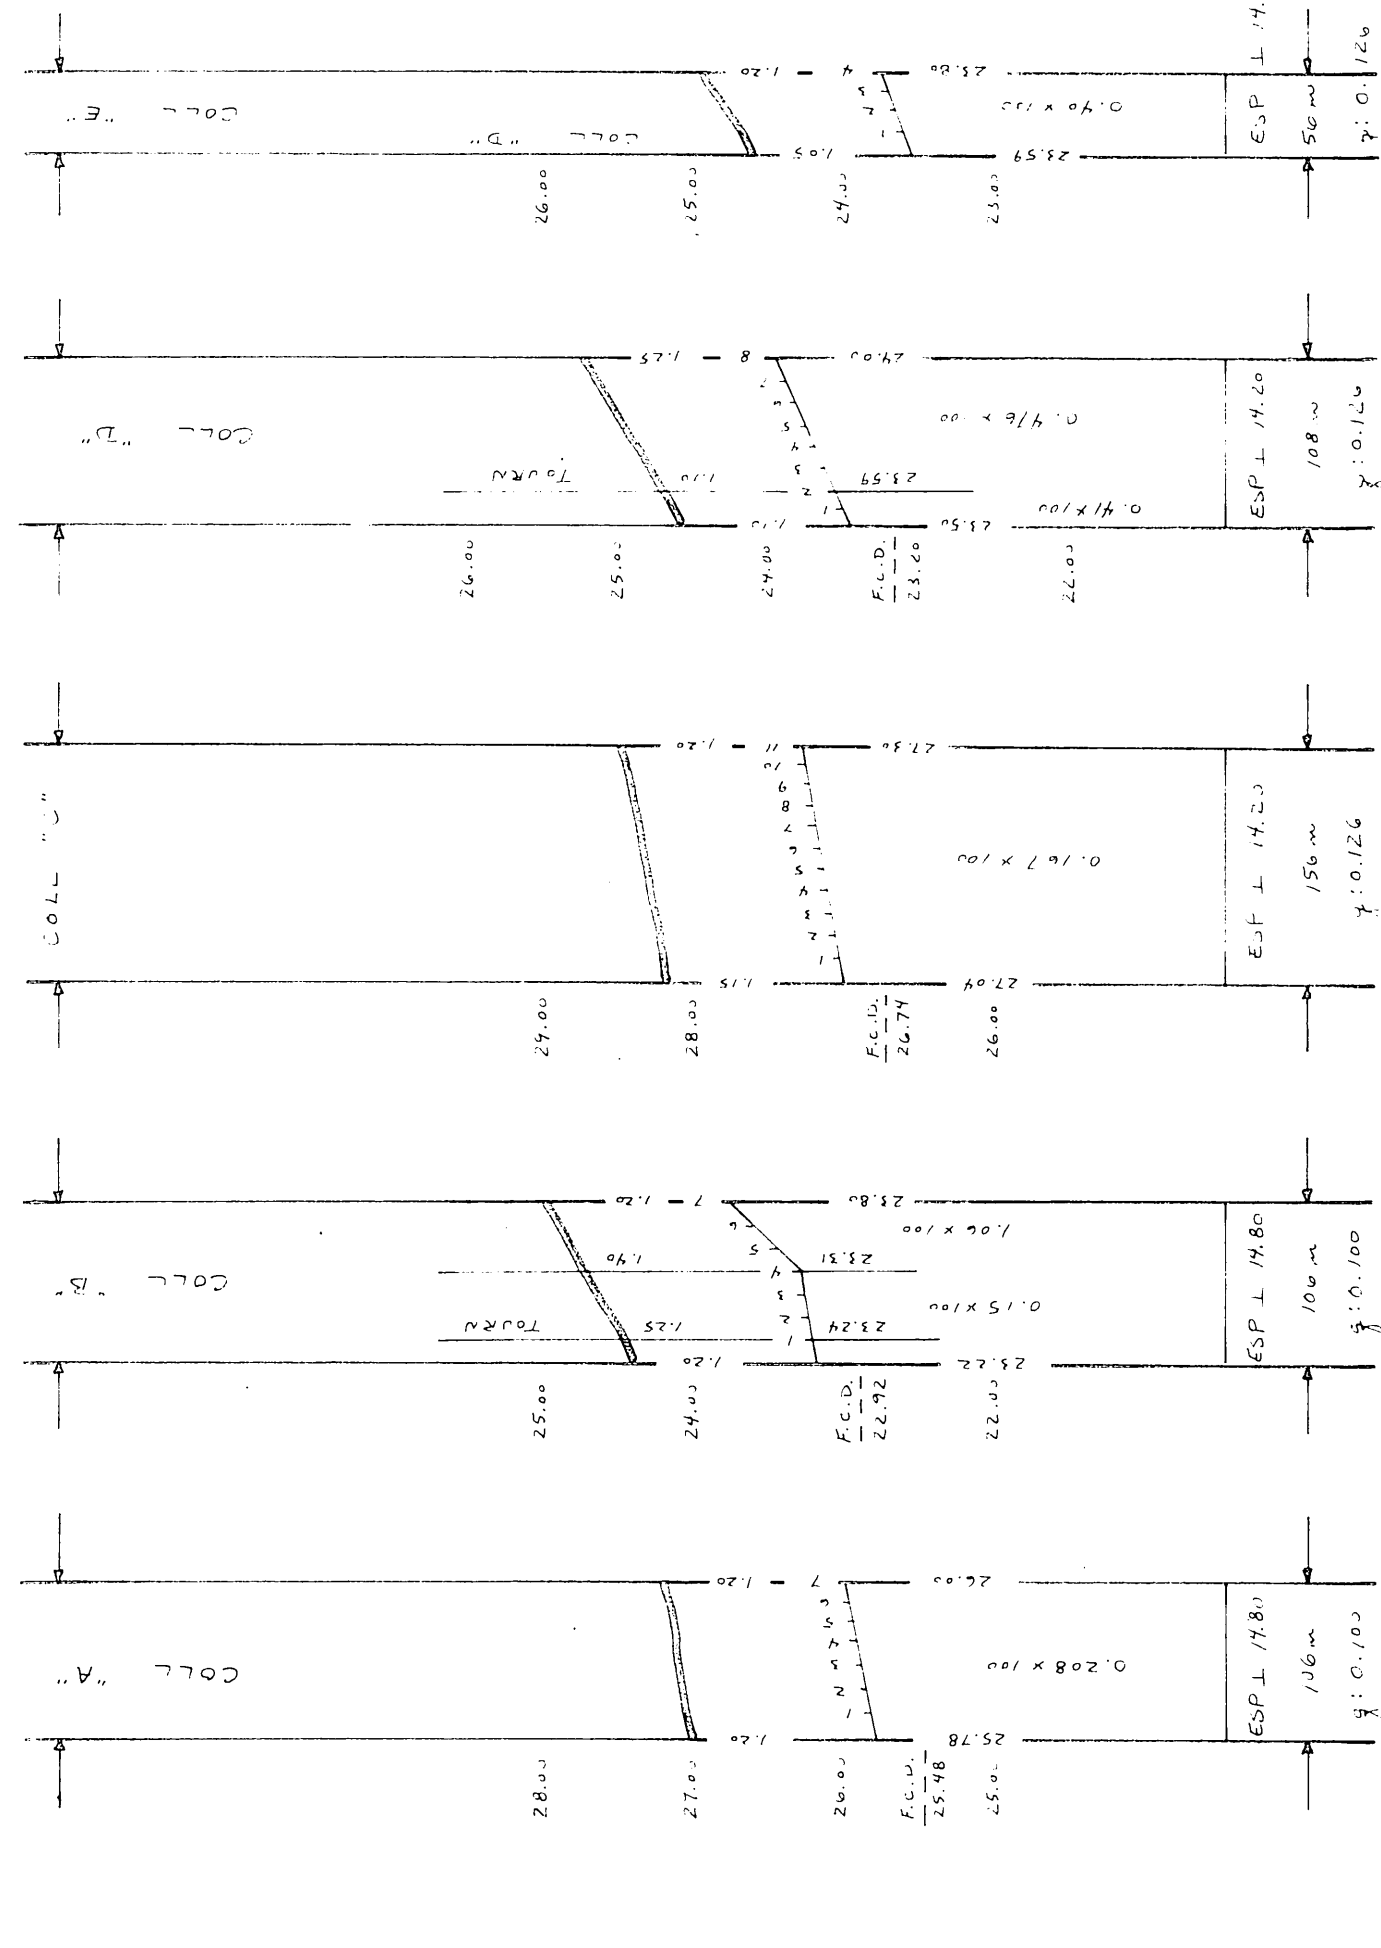


[illegible]

SUPERFIE TOTALE ETUDIEE : 20,89 m²

PLAN DE LOCALISATION

ECHELLE 1/20,000

REF 21 L 16 A.E.

LEGENDE

Riviere cours d'eau existant projeté	
Source existant projeté	
Lux, muretage et/ou gravière	
Drainage souterrain existant	
Conduit souterrain existant	
Drains, existants, projetés	
Changement de pente	
Changement de largeur	
Changement de diamètre	
Bouche de décharge	
Diamètre des drains 4 6 8 10	
Limite approximative de bassin versant	
Ligne téléphonique aérienne souterraine	
Ligne de transmission	
Ligne d'énergie électrique aérienne souterraine	
Quai barrage chute	
Station de pompage	
Regard, puits	
Trou de sondage	
Superficie étudiée drainage interne suffisant	
Courbe de niveau	
Zone boisée buisson, arbre isolé	
Coulee	
Bas de roches en surface, enterrées	
Limites de zones	

GUY AREL
ingénieur
drumondville
819-478-2224

MARCEL POIRIER & FILS INC.

DUMENT MANDATE PAR: Mario Normand Camiré
ADD POST 178 Principale
St-Narcisse
CTE Lotbinière
TEL 1-418-475-6351

DRAINAGE SOUTERRAIN

FERME FERME MANOR INC.
LOT P-127
RANG MADAGASCAR
MUNICIPALITE ST- NARCISSE
COMTE MUNICIPAL : LOTBINIERE
DISTRICT ELECTORAL : LOTBINIERE

PLAN	No	PRODUCTEUR	AGRICOLE
	02	2811	149 6

MINISTÈRE DE L'AGRICULTURE DU QUÉBEC

SERVICE DE L'HYDRAULIQUE AGRICOLE

DEPOSE LE 37

BUREAU DE RENSEIGNEMENTS AGRICOLES
175, RUE PRINCIPALE
ST-FLAVIEN
COMTE-LOUBINIÈRE
GOS 2M0

2000