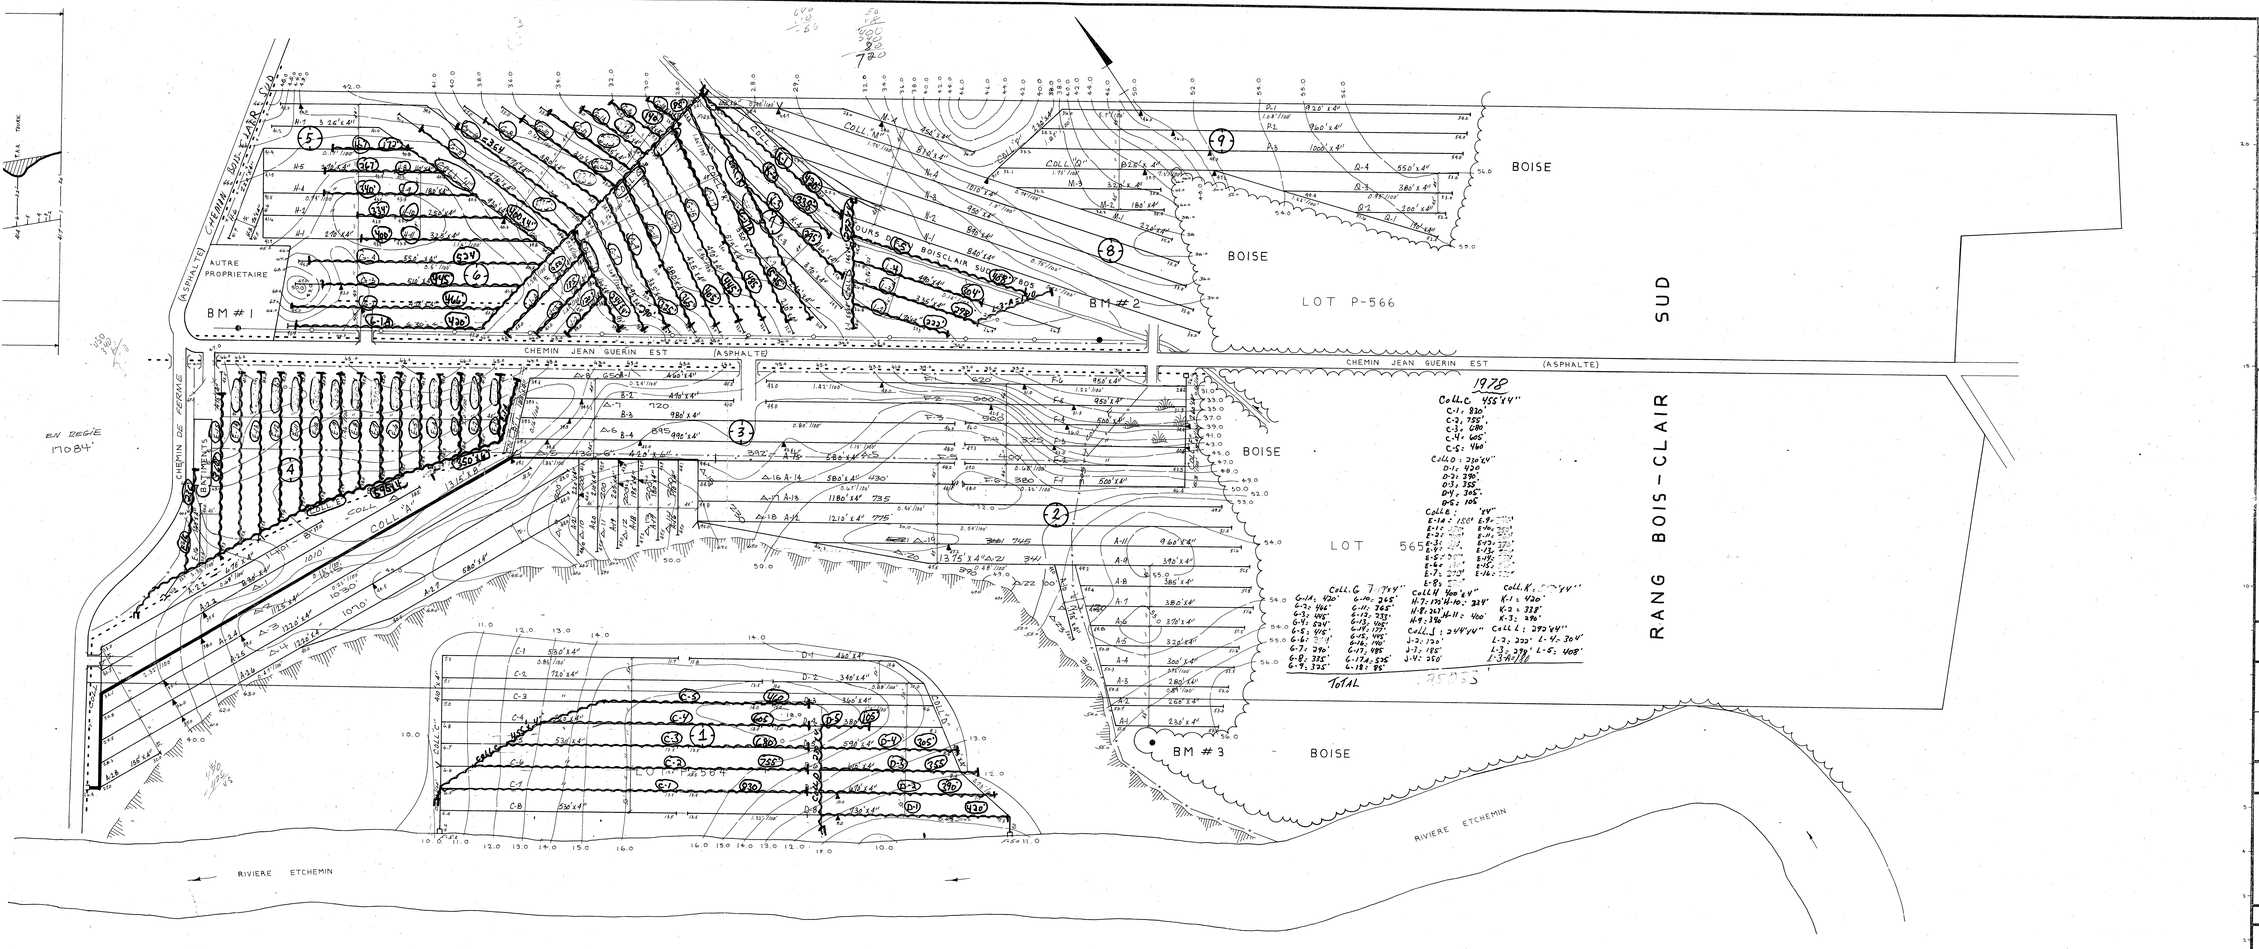

BM #1 ELEV.: 50.00'
CLOU DE 4" DANS POTEAU ELECT.

BM #2 ELEV.: 33.46'
CLOU DE 4" DANS POTEAU ELECT.

BM #3 ELEV.: 56.16'
CLOU DE 4" DANS PIN 10" ø

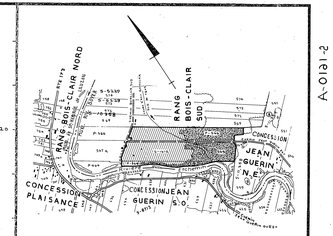

SUPERFICIE DES LOTS
P-566, 565, P-564

CULTIVEE:	75.2 ACRES
NON-CULTIVEE:	1.8 ACRES
BOISEE:	62.8 ACRES
TOTALE:	143.7 ACRES

PLAN DE LOCALISATION
ECHELLE: 1/20,000
REF.: 21 L/11 N.E.

LEGENDE

Rivière, cours d'eau existant, projeté
Fossé existant, projeté
Lac, marécage, étang, prairie
Drainage souterrain existant
Conduit souterrain existant
Drains existants, projetés
Changement de pente
Changement de diamètre
Boîte de décharge
Diamètre des drains 4", 6", 10"
Limite approximative de bassin versant
Ligne téléphonique aérienne, souterraine
Ligne de transmission
Ligne d'énergie électrique aérienne, souterraine
Rapide, barrage, chute
Station de pompage
Regard, puisard
Trou de sondage
Superficie étudiée, drainage interne suffisant
Courbe de niveau
Zone boisée, buisson, arbre isolé
Coulée
Tas de roches en surface, enterrées
Limites de zones

ÉCHELLE DU PLAN
0 100'

desjardins, héroux, héroux, lemay, ouellette, provencher, tremblay,
INGENIEURS - CONSEILS
100-, rue Bégin shawinigan cap-de-la-madeleine

INGENIEUR Jean Marcel Lafleur-Hébert 21711 LE 21 MAI 1976

PROJET PREPARE POUR LE COMPTE DU ministère de L'AGRICULTURE DU QUEBEC

Direction du Génie — Ministère de L'AGRICULTURE DU QUEBEC

DRAINAGE SOUTERRAIN

FERME	Ferme du Pavillon Fortier — MME MARIE-ANGE FORTIER
LOT	P-566, 565, P-564
RANG	BOIS-CLAIR SUD
MUNICIPALITE	DE LA RIVIERE BOYER
COMTE MUNICIPAL	LEVIS
DISTRICT ELECTORAL	BEAUCE-NORD

PLAN No S-1,610-A — FEUILLE 1 DE 1

S-2123-272-15

APPROUVE POUR LE MINISTERE QUEBEC PAR J. Bilodeau LE 28 JUIN 1976

RÉFÉRENCE

A-0181-2