


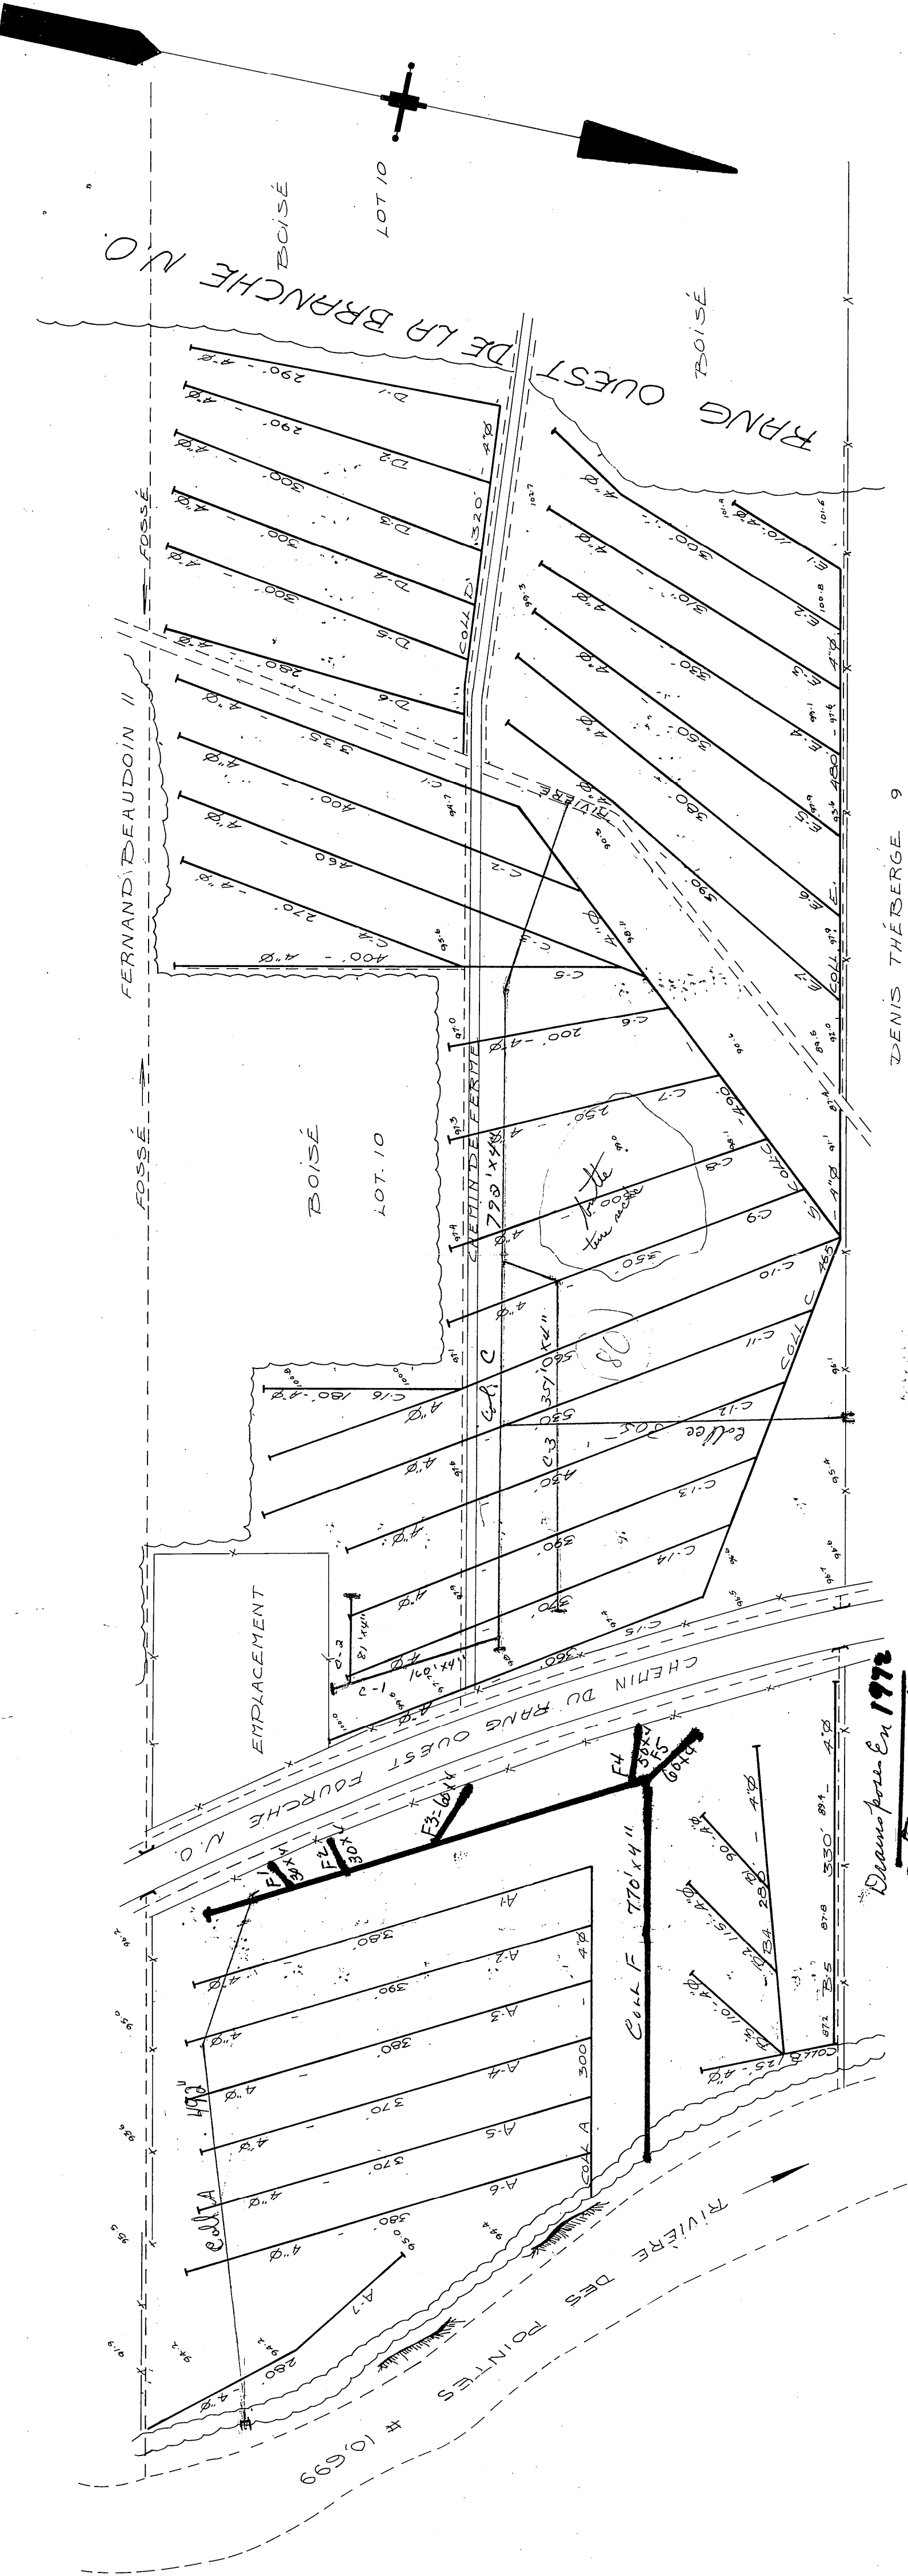

Données par Ex. 1972
Cote F 770'x4"
F1 = 30'x4"
F2 = 30'x4"
F3 = 60'x4"
F4 = 50'x4"
F5 = 60'x4"
100'x4"

C1-C 770'x4"
C-1 160'x4"
C-2 81'x4"
C-3 351'x4"
1384'x4"

0.01 A 470
0.01 C 305
161 797

DENIS THÉBERGE 9

DÉSIGNATION	DRAINAGE				DOLYETHYLÈNE			
	DIAMÈTRE EN POUCES	DIAMÈTRE EN POUCES	DIAMÈTRE EN POUCES	DIAMÈTRE EN POUCES	DIAMÈTRE EN POUCES	DIAMÈTRE EN POUCES	DIAMÈTRE EN POUCES	DIAMÈTRE EN POUCES
COLLECTEUR "A"	8	4	2050'	2050'	8	6	2050'	2050'
"B"			1050'	1050'			1050'	1050'
"C"			6740'	6740'			6740'	6740'
"D"			2080'	2080'			2080'	2080'
"E"			2650'	2650'			2650'	2650'
TOTAL			15370'	15370'			15370'	15370'
GRAND TOTAL			15370'	15370'			15370'	15370'
PROFONDEUR MINIMUM DES DRAINS			30"	30"			30"	30"

211/010NE

LÉGENDE

CHANGEMENT DE PENTE

REGARD

LIGNE DE COTEAU

DRAINS

PROJETÉS

Δ

○

○

○

POINT DE REPÈRE DE NIVEAU "BM"

BOUCHE DE DÉCHARGE

LIGNE DE CONTOUR

DRAINS EXISTANTS

RÉFÉRENCE

HYDRAULIQUE	Ministère de l'agriculture
AGRICOLE	et de la colonisation
FARM DE NOUVEAU SOUTERRAIN	
FERME MARCEL TALBOT	
MUNICIPALITÉ DE LA PAR DE ST-CAJETAN D'ARMAGH	
COMITÉ BELLECHASSE	
DISTRICT ÉLECTORAL BELLECHASSE	
RELEVÉ PAR SERGE LAUBERTÉ	
PRÉPARÉ PAR SERGE LAUBERTÉ	
TRACÉ PAR D. BERGERON	
REVISÉ PAR	
PLAN No S-10063	
3-572-038	
FEUILLE 1 DE 1	
APPROUVÉ PAR	
CHIEF DU DISTRICT No 2	
QUÉBEC	
LE 15 AOUT 1973	