
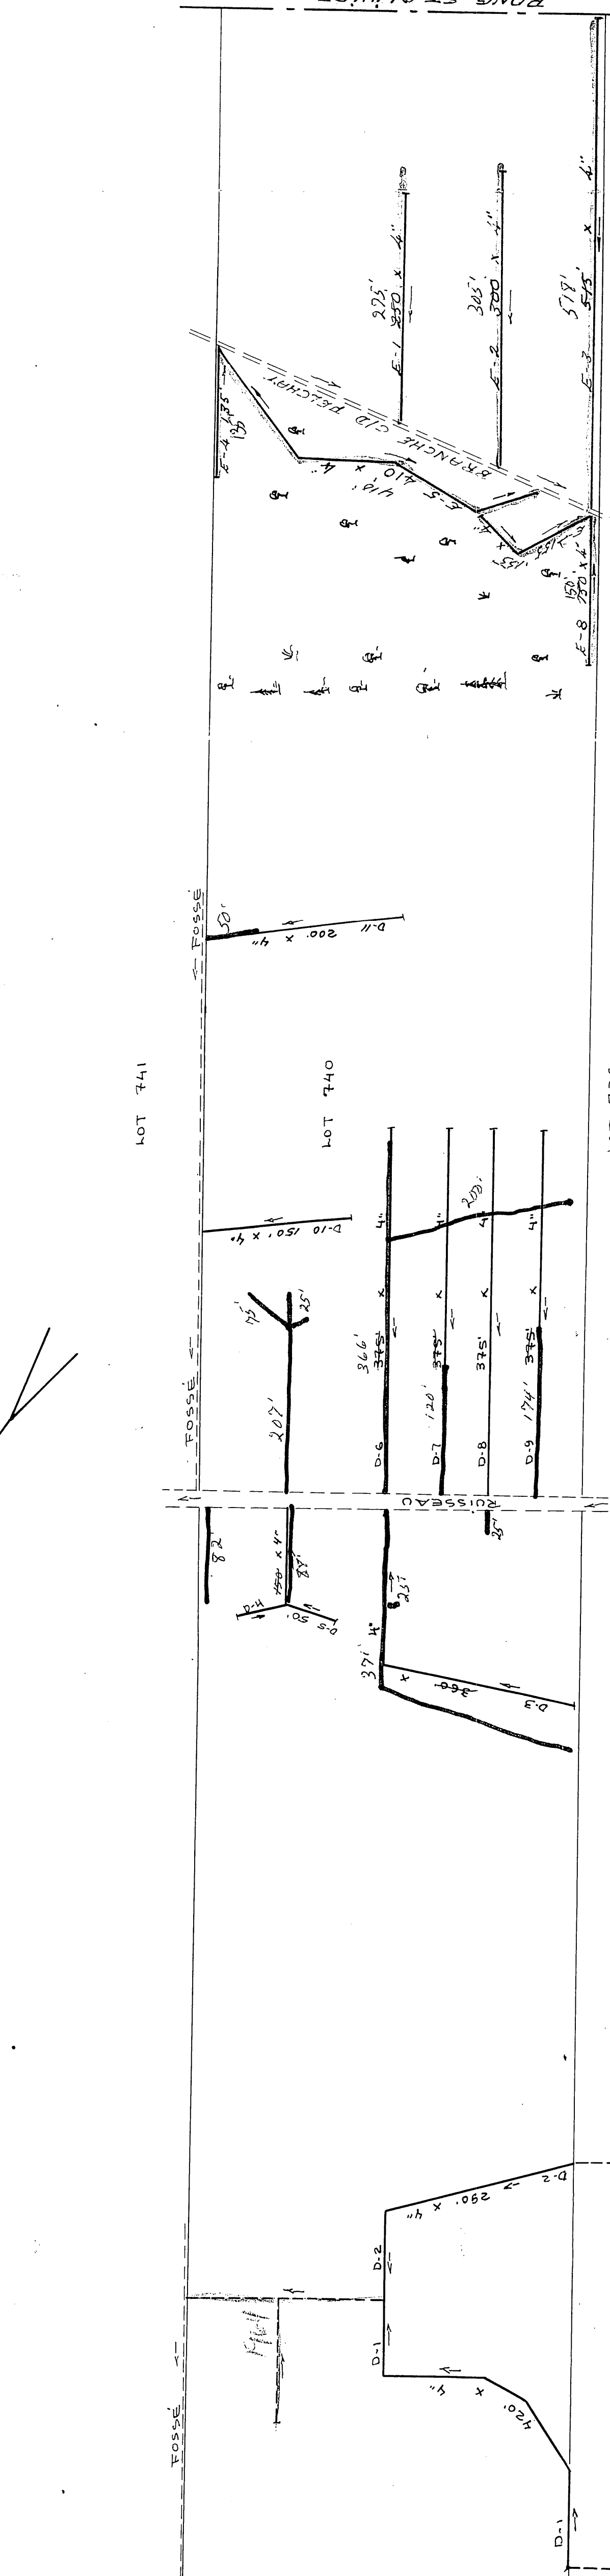
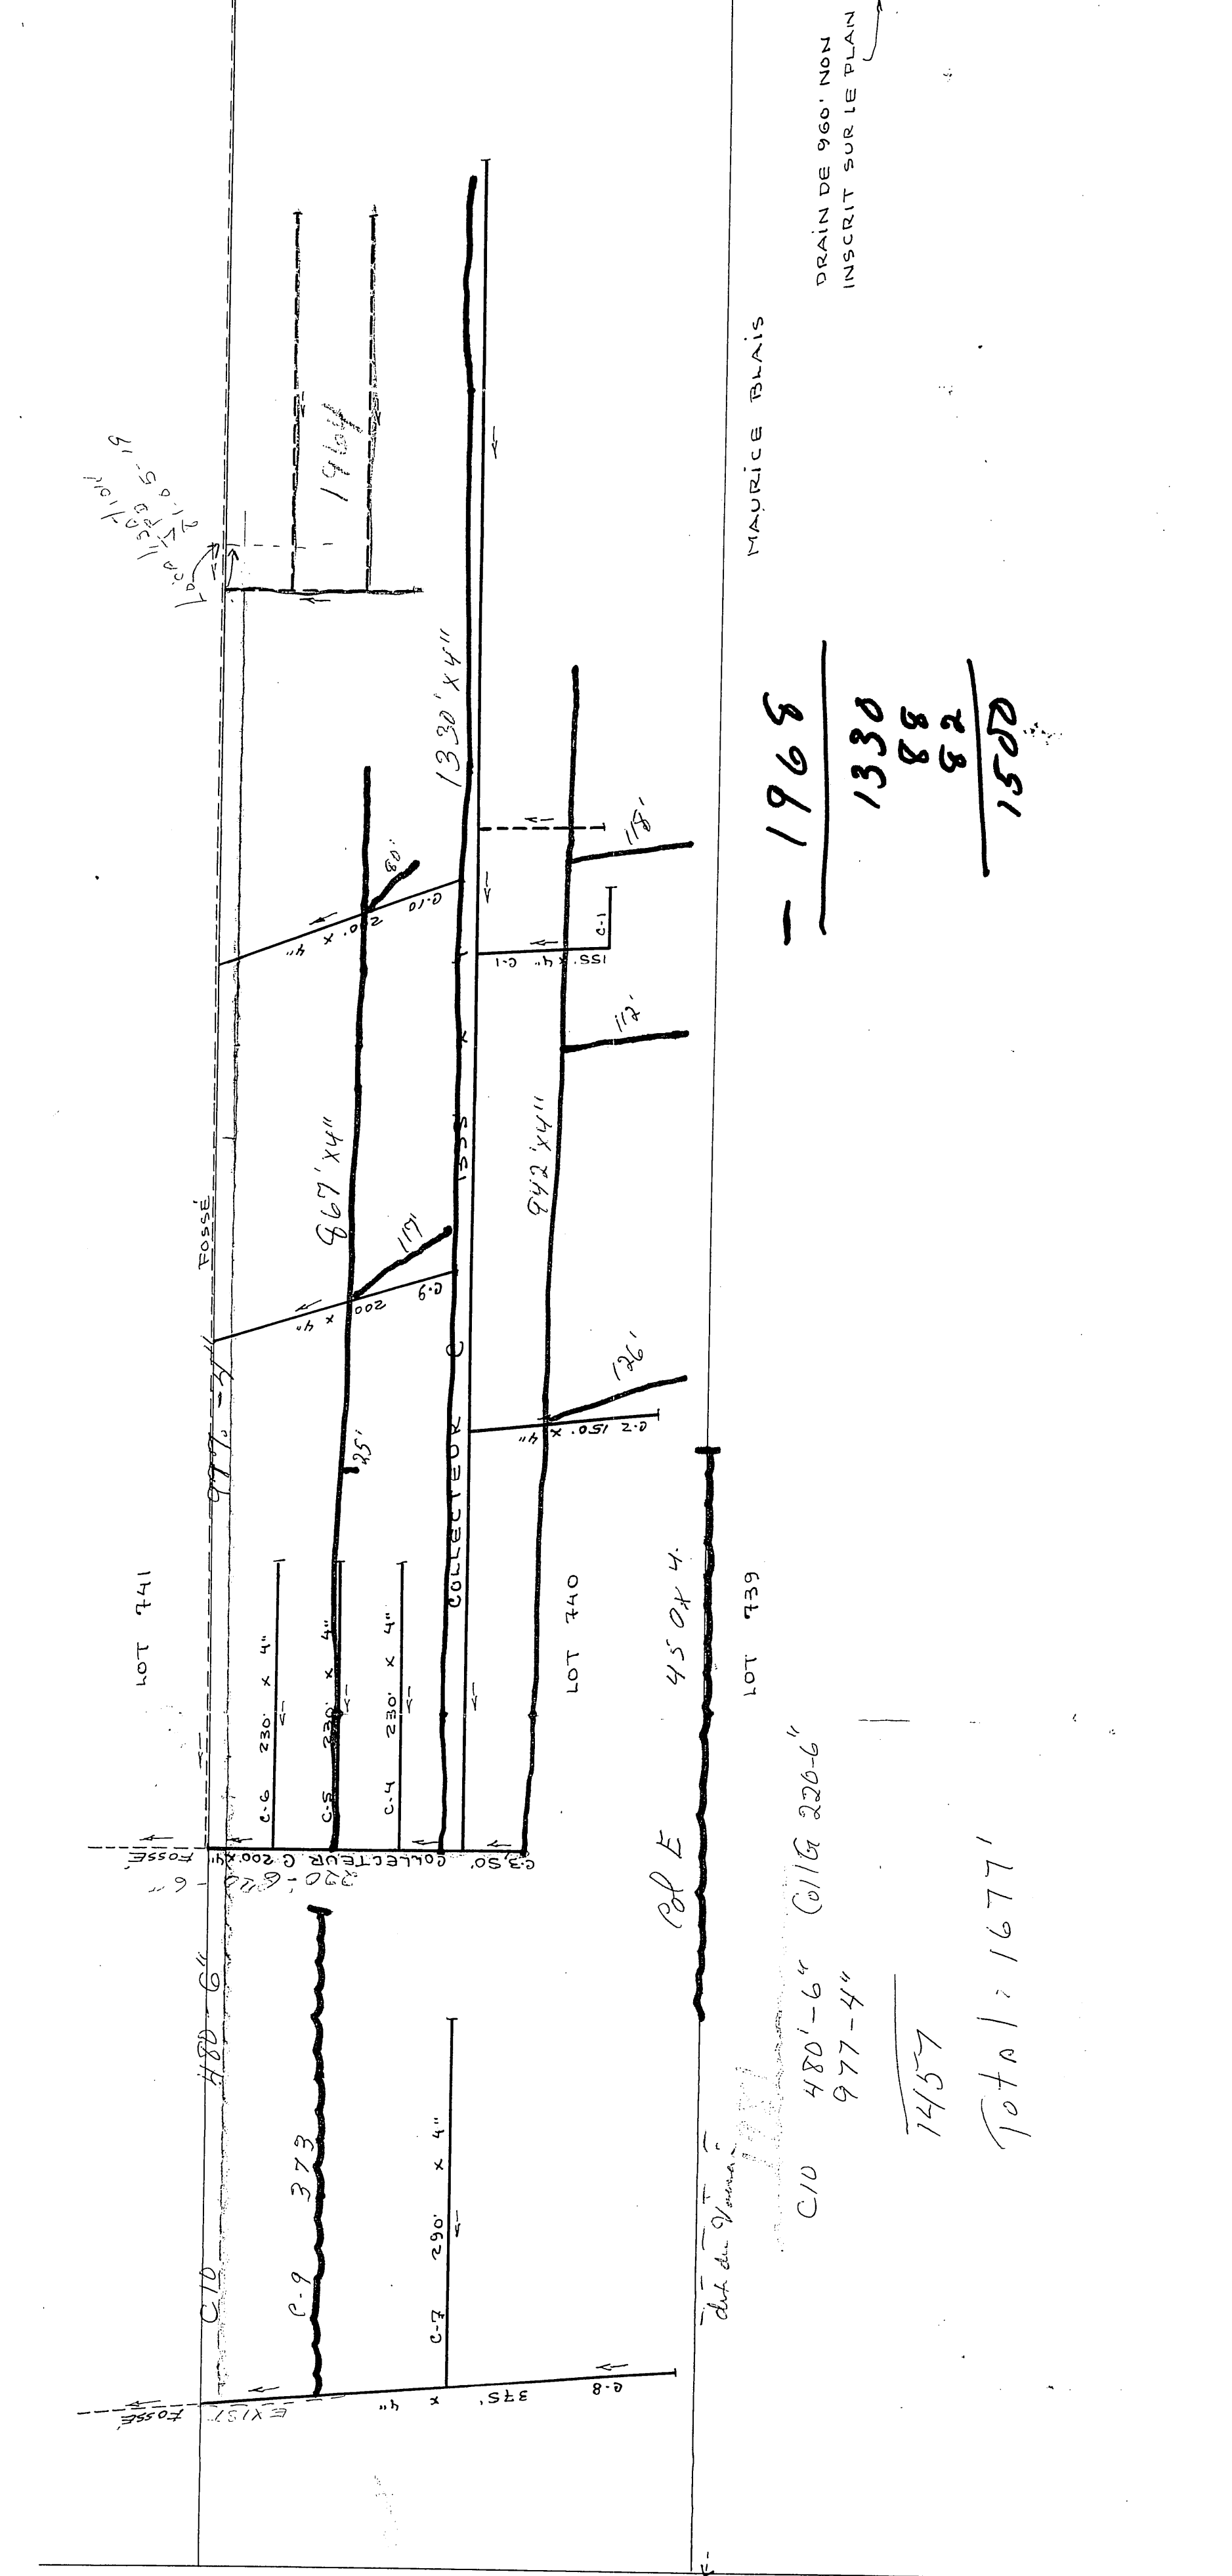


# RANG · JUSTIEMINE

MUNICIPALITÉ  
DIE LA PAROISSE DE ST-ANSELME  
RANC ST-PIERRE

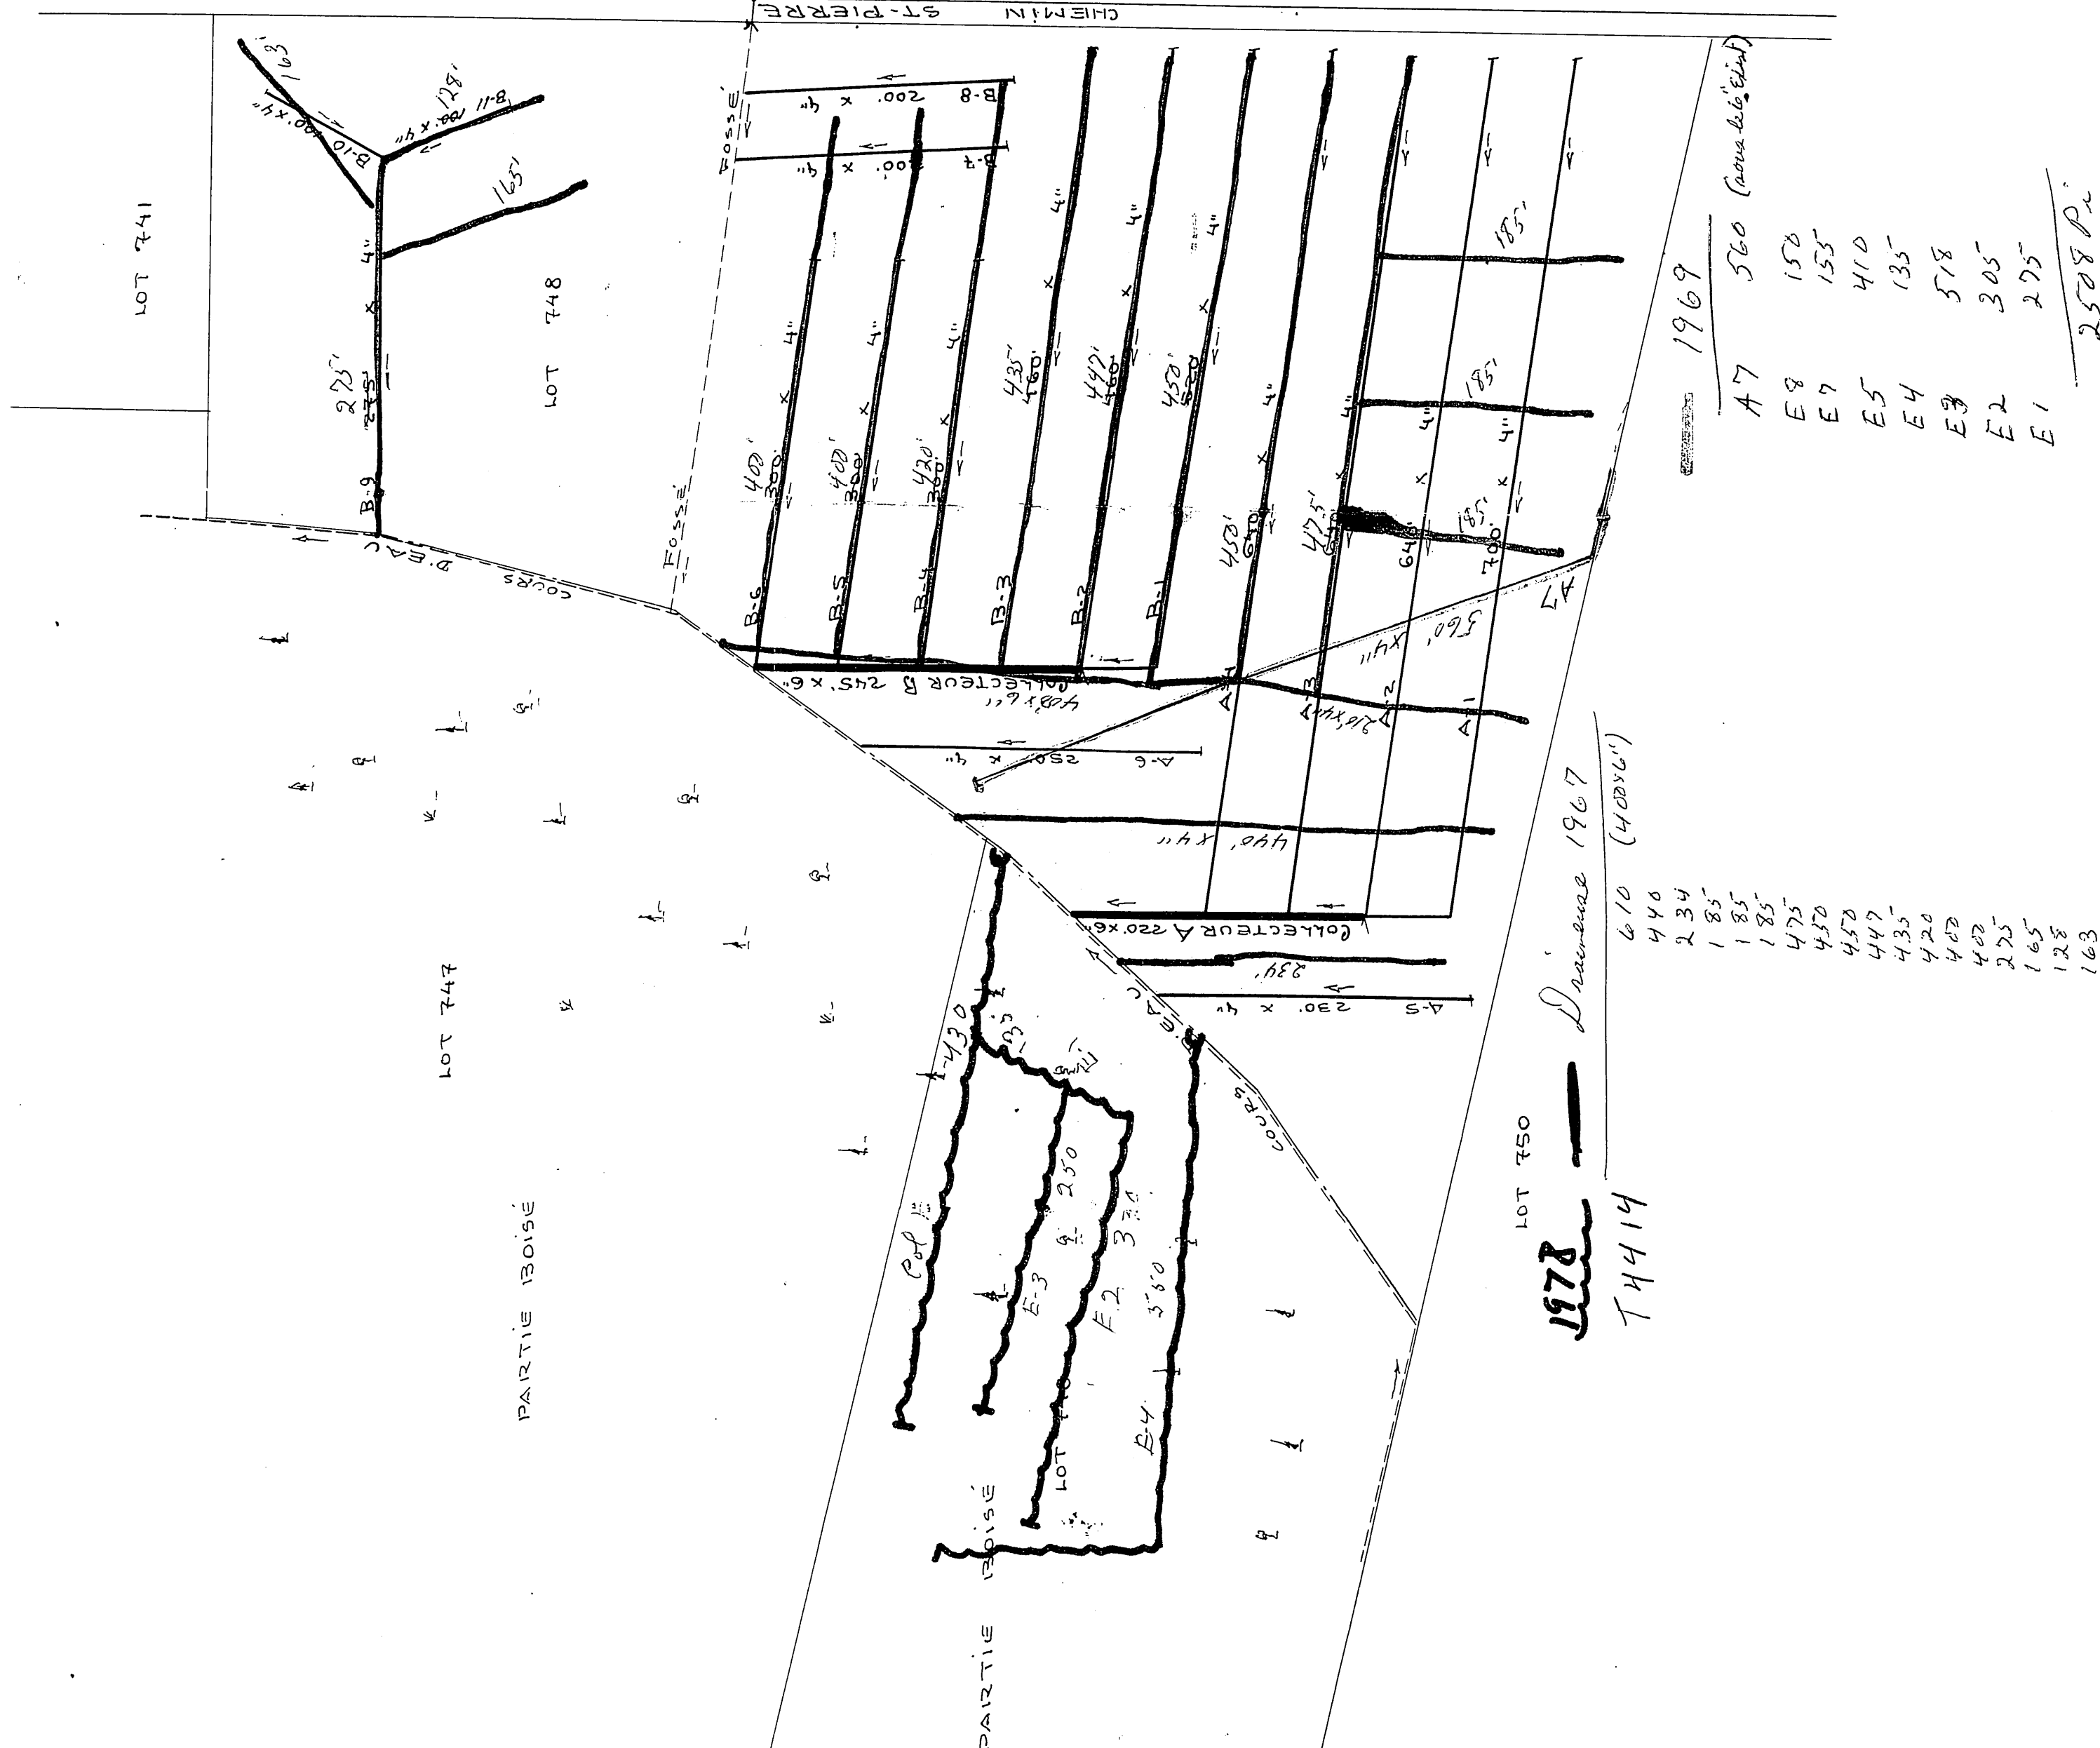

LE GENDRE  
C.D. - FOSSA  
ROUTE  
GRAN EXISTANT  
GRAN PROJET

LOT 788 JUSTINIANNE

Division de  
l'HYDRAULIQUE  
AGRICOLE

**DRAINAGE SOUTERAIN**

**FERME ROGER FORTIER**  
MUNICIPALITÉ DE LA PAROISSE DE ST-ANSELME  
COMTÉ DE DORCHESTER

DISTRICT ÉLECTORAL DE DORCHIESTER  
RELIEVÉ PAR: M. VERRILLANT  
TRACÉ PAR: J. DROLET  
REVISÉ PAR: *Frank Brown & Co.*

PLATE No S-3610 | FEUILLE 1 DE 1

APPROUVE PAR

QUÉBEC  
LIE  
CHIEF DU DISTRICT N° 2  
17 OCTOBRE 1966

REVISION: 23-7-69 PRR Hilda Huysing  
1967

| DESIGNATION  | DRAINS REQUIS |         | DRAINS INSTAL |    |
|--------------|---------------|---------|---------------|----|
|              | 6°            | 4°      | 6°            | 4° |
| COLLECTEUR A | 220'          | 3160'   |               |    |
| COLLECTEUR B | 248'          | 3215'   |               |    |
| COLLECTEUR C |               | 3645'   |               |    |
| LATERAL D    |               | 3120'   |               |    |
| TOTAL        | 468'          | 13,080' |               |    |
| GRAND TOTAL  |               | 13,545' |               |    |

PROFONDEUR MINIMUM DES DRAINS 30"  
DIE MANDE DU 23 SEPTEMBRE 1965

| DESIGNATION | DRAINS REQUIS EN 1969 |      |
|-------------|-----------------------|------|
|             | 6"                    | 4"   |
| LATERAL     |                       | 1915 |
| TOTAL       |                       | 1915 |
| GRAND TOTAL |                       | 1915 |

PROFONDEUR MINIMUM DES DRAINS 30"  
DEMANDE DU 18 JUIN 1969