
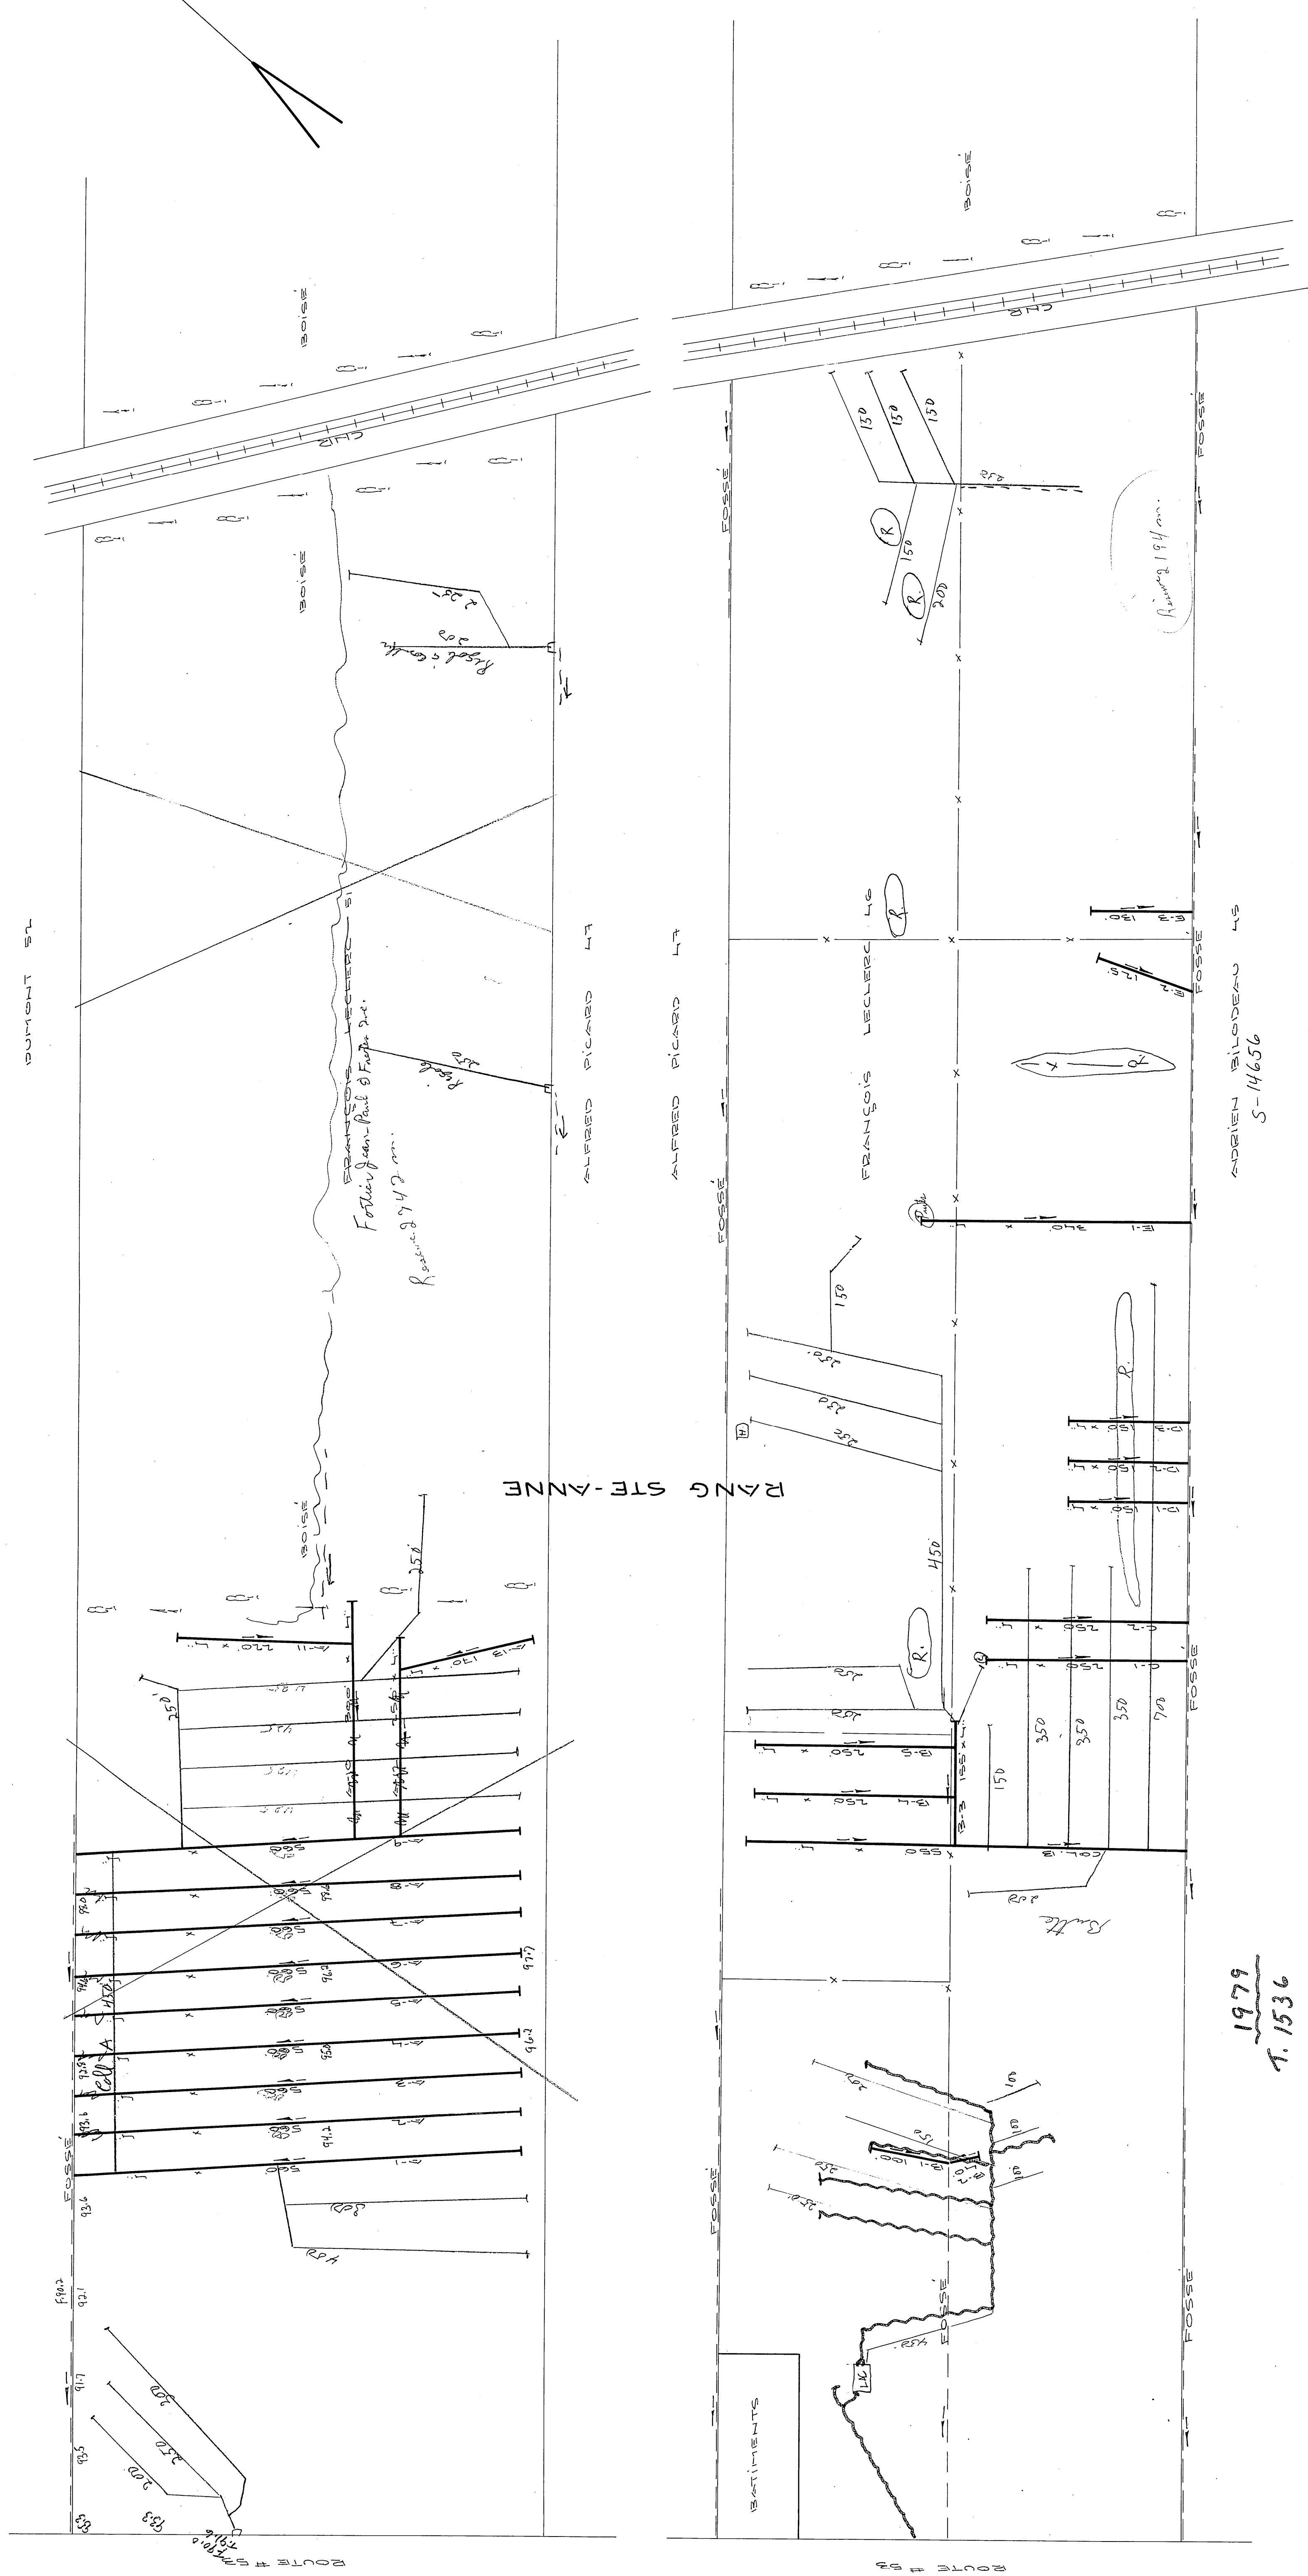


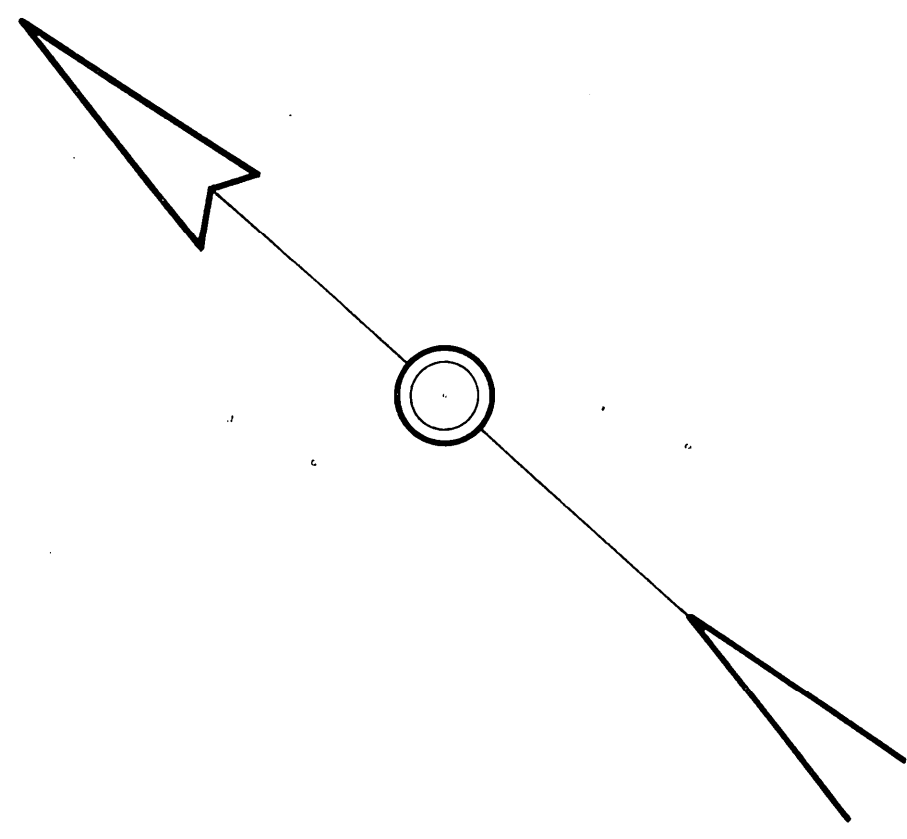

1979
T. 1536

DÉSIGNATION	Q"	L"	G"	L"
LATERAL A		5980		
COLLECTEUR B		1315		
LATERAL C		500		
LATERAL D		430		
LATERAL E		895		
TOTAL		8870		
GRANDS TOTAL		8870		

PROFONDEUR MINIMUM DES DRAINS 30
DEMANDE DU 14 JUIN 1967

LEGÈNDE
CHÉMIN - BOULEVARD
C.D. FOSSE
CLÔTURE
DRAINAGE
SAINTS

ÉCHELLE 1" = 100' 0"

St-Isidore

L'HYDRAULIQUE
AGRICOLE

Ministère de l'AGRICULTURE
et de la COLONISATION

PROVINCE DE QUÉBEC

DRAINAGE SOUTERRAIN
FERME FRANÇOIS LEClerc

MUNICIPALITÉ DE LA PAROISSE DE STE-CLAIRE
COMTE DE DORCHESTER
DISTRICT ELECTORAL DE DORCHESTER
REVISE PAR J.M. DUMONT
DRESSÉ PAR J. MESSIER
REVISE PAR

PLANNOS-6481

FEUILLE 1 DE 1

APPROUVE PAR

CHIEF DU DISTRICT

1968

QUÉBEC

LE 14 JUIN 1967

St-Isidore