


NOTE: Le plan indique les longueurs de drains de plastique, pour les longueurs de drains de terre cuite, voir le tableau des drains requis.

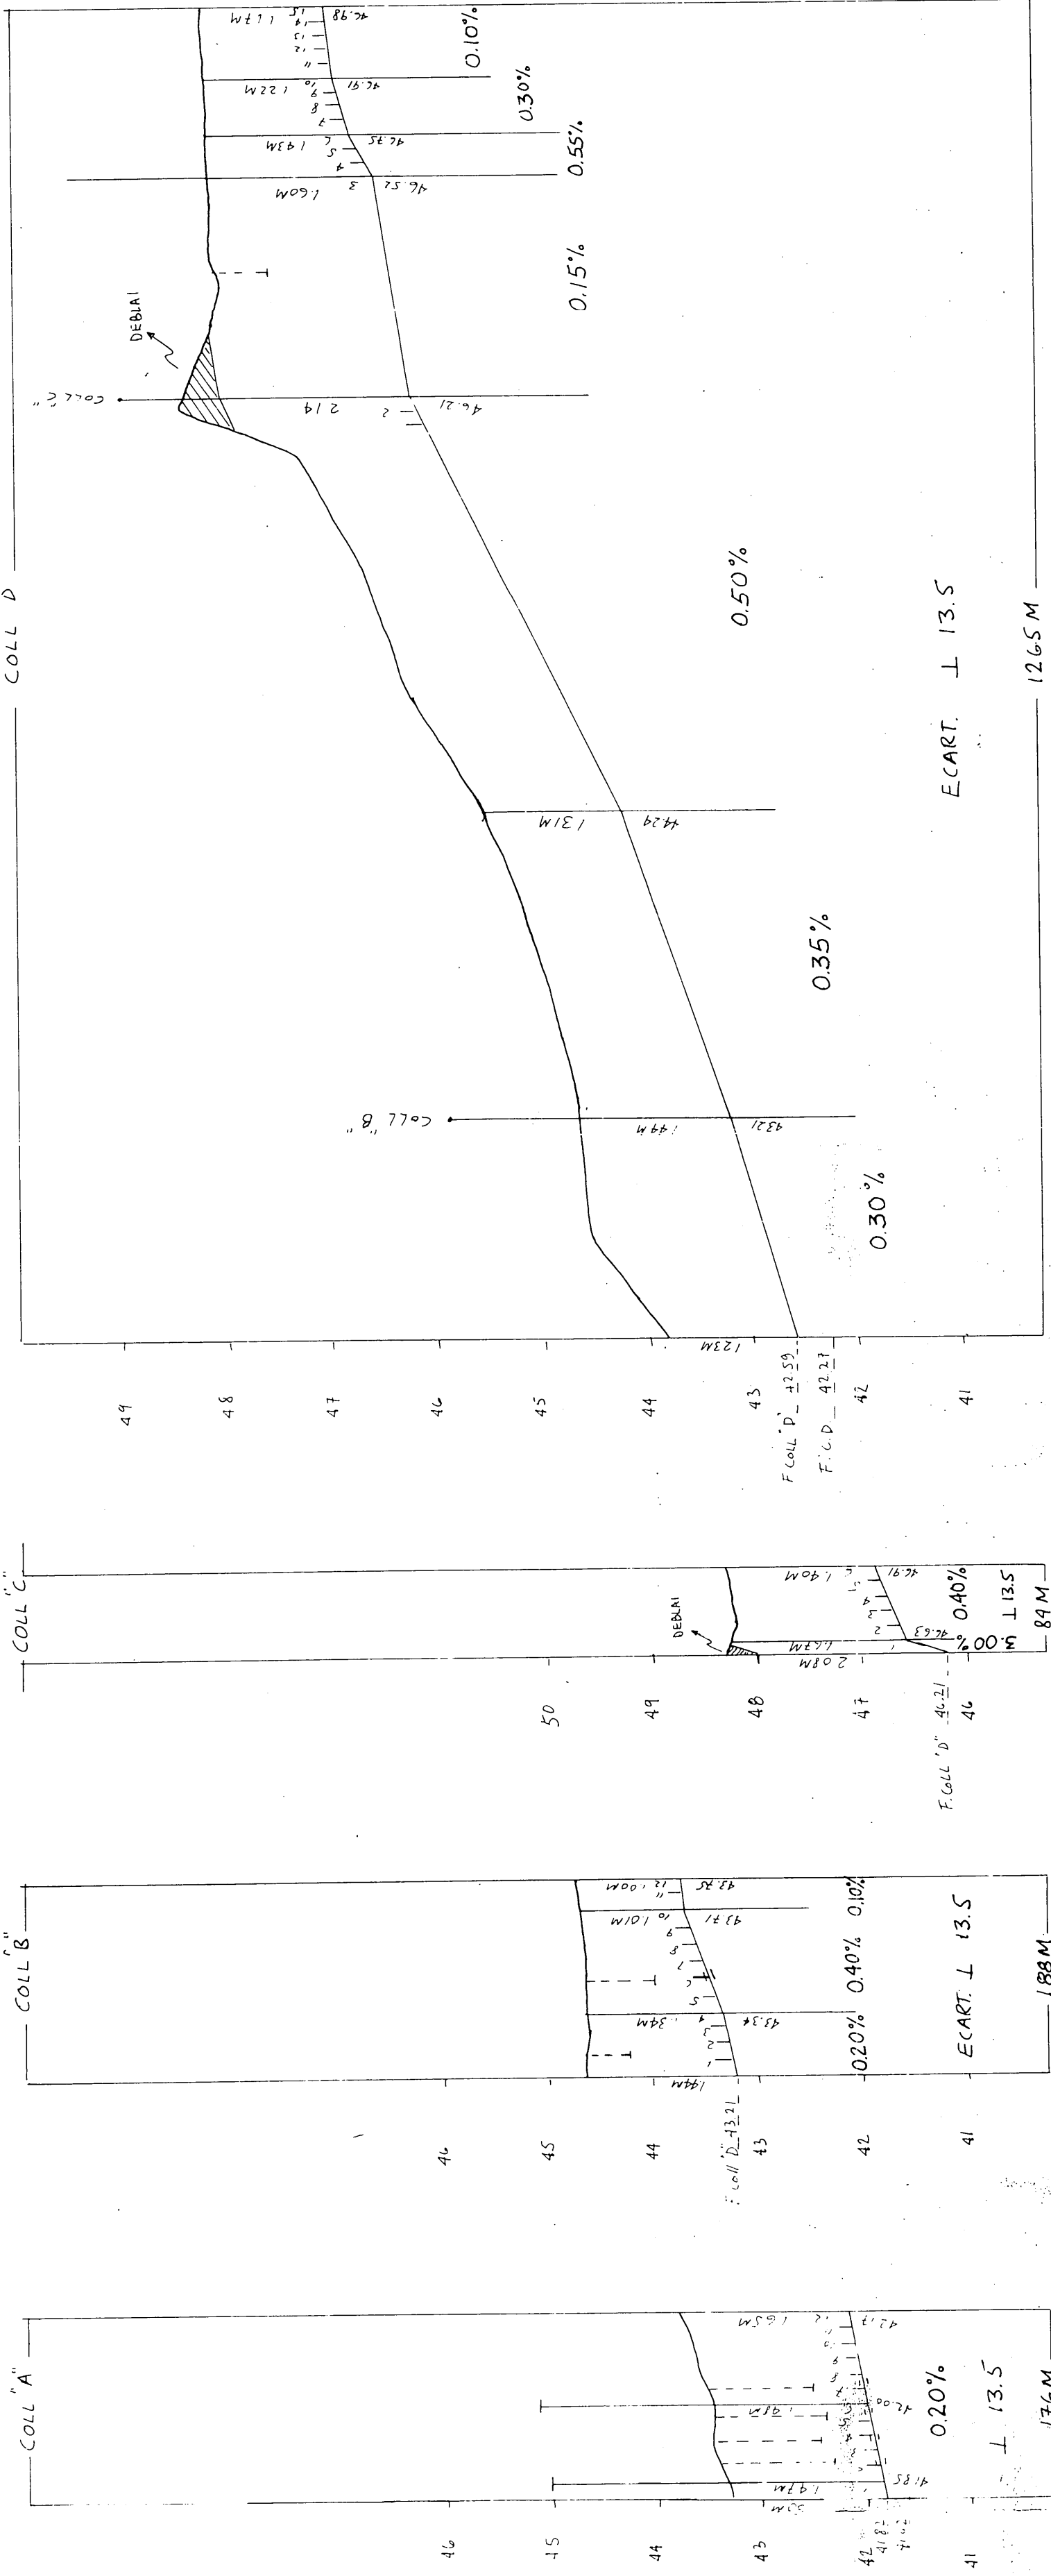

TROU: 1,2

LIMON ARGILEUX
ARGILE BRUNE
ARGILE SAUMON

TROU: 3

LIMON ARGILEUX
ARGILE BRUNE
ARGILE ROUGEÂTRE

TROU: 4

LIMON ARGILEUX
ARGILE

TROU: 5,6

LIMON ARGILEUX
ARGILE

18543
7578
1389
7445
8001






DRAINS REQUIS

DESIGNATION	TERRE CUITE										PLASTIQUES									
A																				
B																				
C																				
D																				
E																				
F																				
G																				
H																				
I																				
J																				
K																				
L																				
M																				
GR TOTAL	19879 m lin.																			

$q = 0.13 \text{ m}^3/\text{m.j}$

PLAN DE LOCALISATION

SUPERFICIE DRAINÉE 27.50 Hectares
SUPERFICIE TOTALE ETUDIÉE 31.46 Hectares
ECHELLE: 1/20,000 REFERENCE: 21 L 147 200-0102

LEGENDE

- Chemin de fer
- Repère de nivellement
- Rivière, cours d'eau existant projeté
- Fossé existant projeté
- Lac, marécages, éboulis, graviers
- Drainage souterrain existant
- Drainage souterrain existant
- Drains existants, projetés
- Changement de pente
- Changement de diamètre
- Bouche de décharge
- Diamètre des drains 100, 150, 200, 250, mm
- Culture, végétation arborée, sautier, sautier
- Ligne de transmission
- Ligne électrique aérienne, souterraine
- Rapide, barrage, chute
- Station de pompage
- Regard, puits
- Trou de sondage
- Superficie étudiée, drainage interne suffisant
- Couleur, végétation arborée, sautier, sautier
- Zones boisées, buisson, arbre isolé
- Couplet
- Tas de roches en surface, enterrées
- Limites de zones

ECHELLE DU PLAN
1:50 vert. 1:5000 Horiz. 1:5000
12000 0m 50m 100m 200m

GEORGES LAMARRE
1156 ROUTE 133 C.P. 147 J2X-4J5
IBERVILLE TEL. (814) 347-8377

PROJET PRÉPARÉ POUR LE COMPTE DE
EDOUARD CARRIER
548 3^e AVENUE
ST-LOUIS DE PINTENDRE comté LEVIS

TEL.: (418) 837-2077
LE 5 MARS 1982

DRAINAGE SOUTERRAIN

FERME EDOUARD CARRIER
LOT(S) 312, 313
RANG PINTENDRE NORD
MUNIC. ALITÉ ST-LOUIS DE PINTENDRE P.
M.R.C. DE DESJARDINS
DISTRICT ELECTORAL BEAUCÉ-NORD

PLAN No. S-211-066-A

FEUILLE 1 DE 1

MINISTÈRE DE L'AGRICULTURE DU QUÉBEC
SERVICE DE L'HYDRAULIQUE AGRICOLE
DÉPOSÉ LE 11 MARS 1982