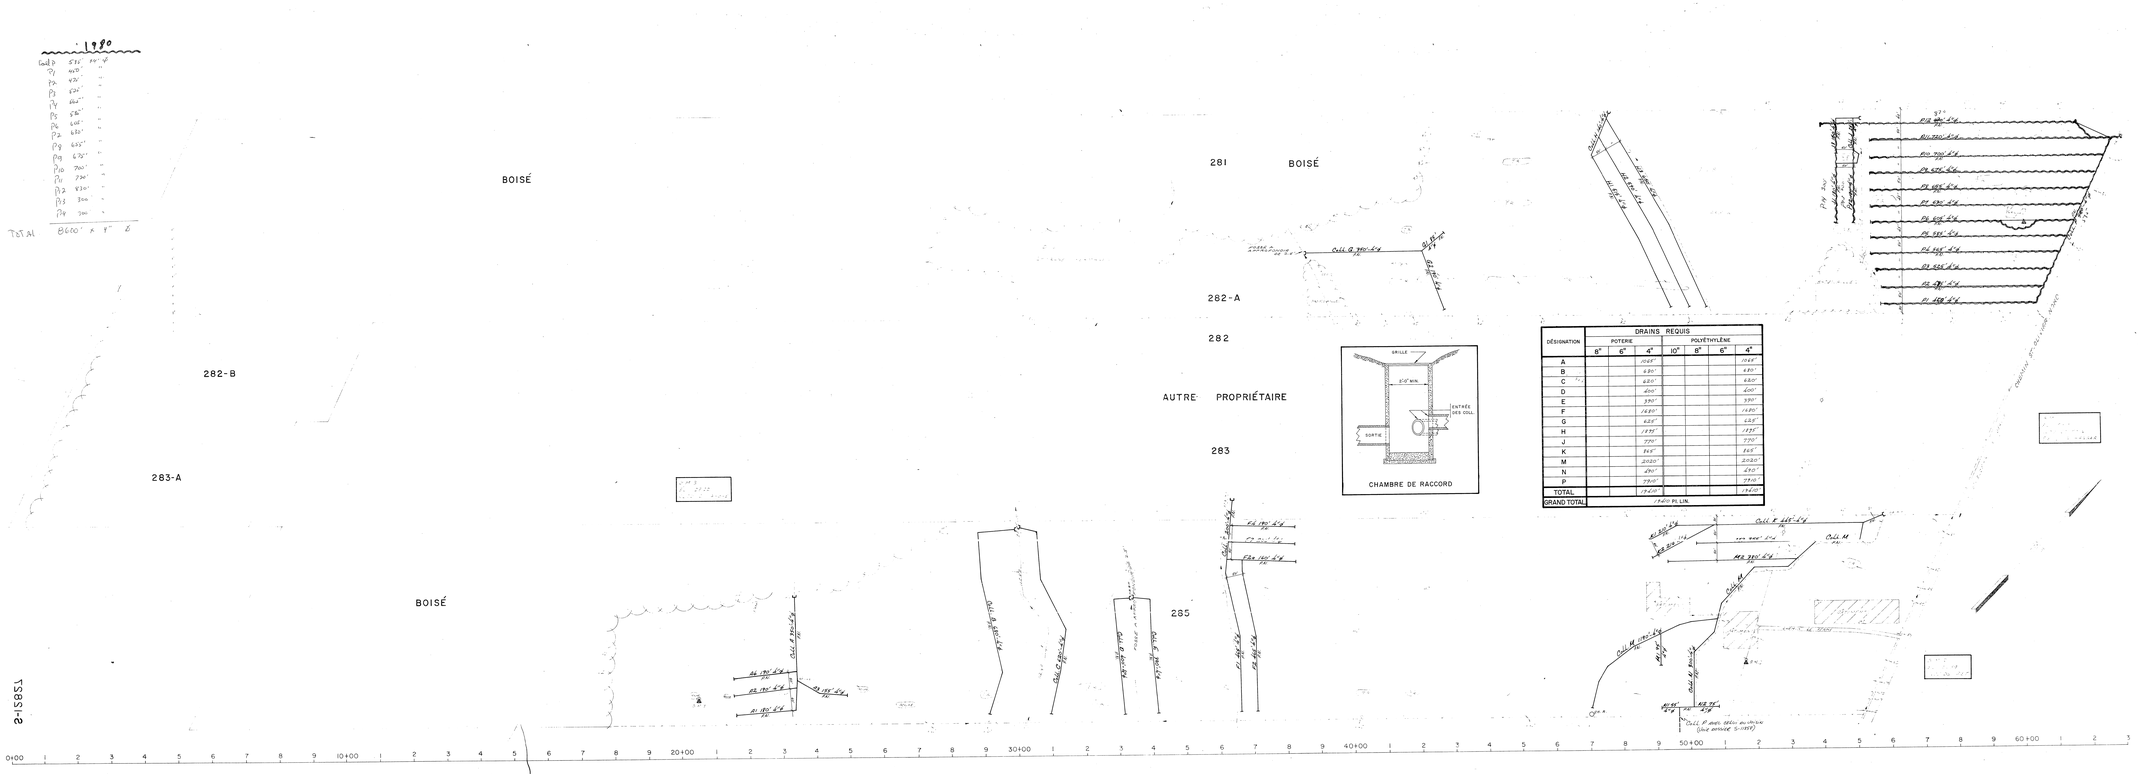

DRAINS REQUIS							
DÉSIGNATION	POTERIE			POLYÉTHYLÈNE			
	8"	6"	4"	10"	8"	6"	4"
A			1040'				1040'
B			680'				680'
C			680'				680'
D			400'				400'
E			390'				390'
F			1680'				1680'
G			628'				628'
H			1195'				1195'
J			775'				775'
K			965'				965'
M			2020'				2020'
N			490'				490'
P			770'				770'
TOTAL			12450'				12450'
GRAND TOTAL	12450 PI. LIN.						

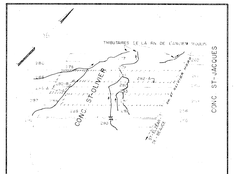

SUPERFICIE TOTALE ÉTUDIÉE : 1504.6 ACRES

PLAN DE LOCALISATION

ÉCHELLE : 1 P. 10,000

RÉF : 21 - L/8 NE

LÉGENDE

Rivière, cours d'eau existant, projeté
Fossé existant, projeté
Lac, marécage, étang, gravière
Drainage souterrain existant
Conduit souterrain existant
Drains existants, projetés
Changement de pente
Changement de diamètre
Bouche de décharge
Diamètre des drains 4", 6", 8", 10"
Clôture
Ligne téléphonique aérienne, souterraine
Ligne de transmission
Ligne d'énergie électrique aérienne, souterraine
Rapide, barrage, chute
Station de pompage
Regard, puisard
Trou de sondage
Superficie étudiée, drainage interne suffisant
Courbe de niveau
Zone boisée, buisson, arbre isolé
Clôtures
Tas de roches en surface, enterrées
Limites de zones

échelle du plan
0 100 200'

Groleau, deGuise & Associés
Ingénieurs-conseils
Montréal

PROJET PRÉPARÉ POUR LE COMPTE DU MINISTÈRE DE L'AGRICULTURE DU QUÉBEC

LE 17-12-1976

Direction du Génie — Ministère de L'AGRICULTURE du QUÉBEC

DRAINAGE SOUTERRAIN

FERME : RENÉ LEHOUX
LOT : 281, 282-A, 282-B, 283-A, 285
RANG : CONC. ST-OLIVIER
MUNICIPALITÉ : ST-ELZÉAR - DE - BEAUCE
COMTÉ MUNICIPAL : BEAUCE
CIRCONSCRIPTION ÉLECTORALE : BEAUCE - NORD

PLAN No S-12827 — FEUILLE 1 DE 1

APPROUVÉ POUR LE MINISTÈRE QUÉBEC PAR [signature] LE 17 MARS 1977

S-12827

6'-0" X 24"

26032 LEHOUX RENÉ