


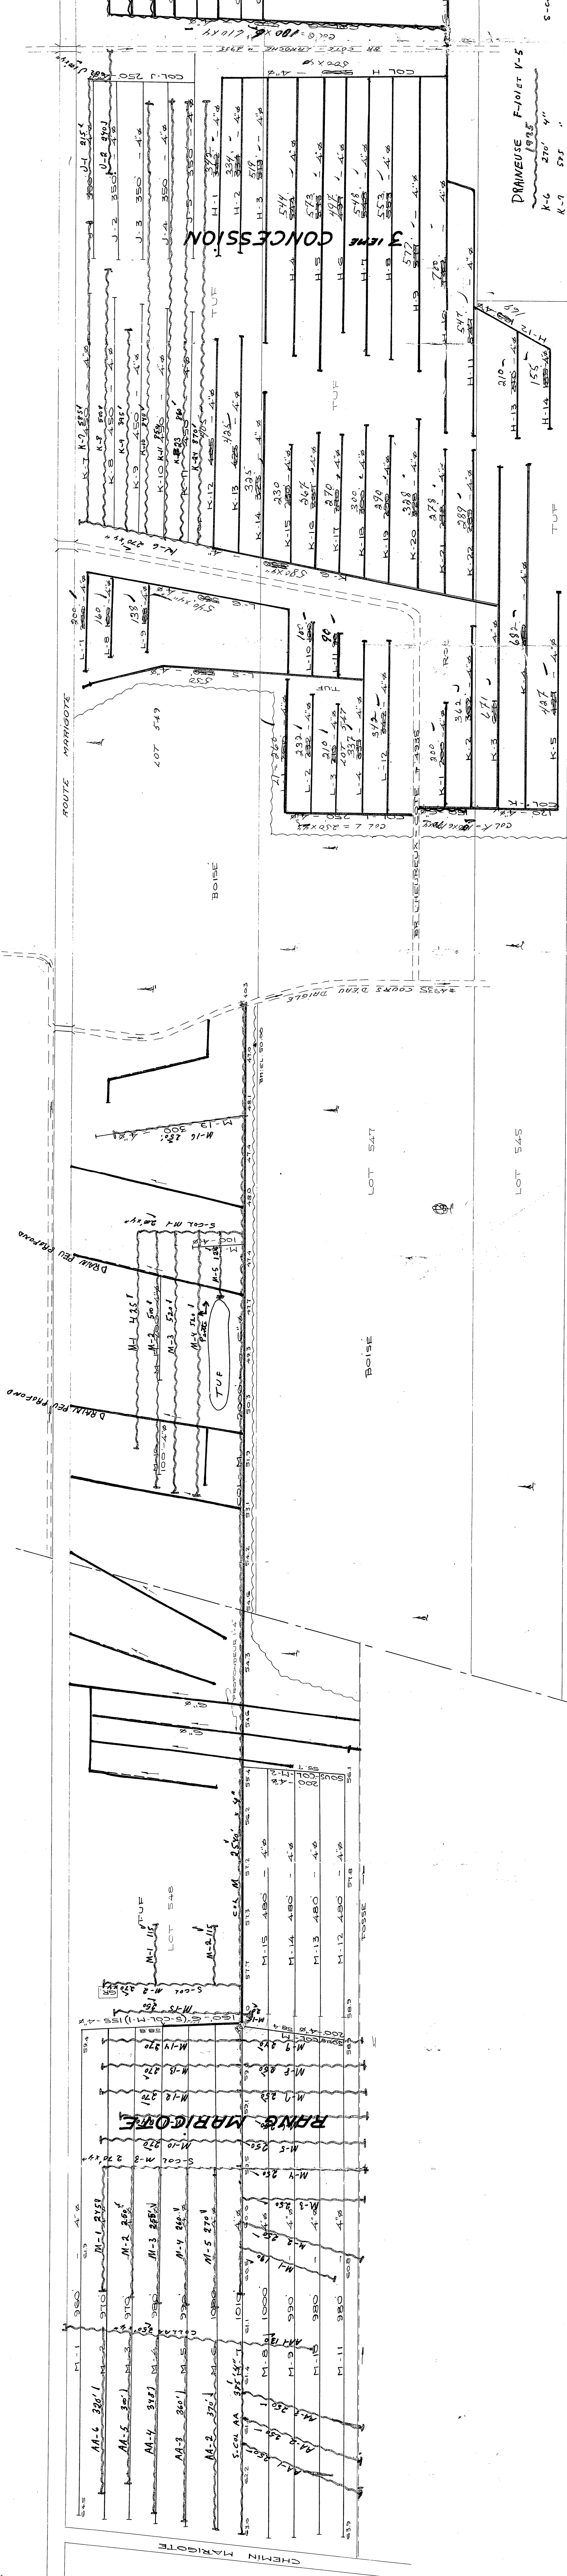

USE F-101 ET V-5

[illegible]

INDEXER MINIMUM DES DRAINS 30"

HYDRAULIQUE
AGRICOLE

Ministère de l'AGRICULTURE
et de la COLONISATION

PROVINCE DE QUÉBEC

DRAINAGE SOUTERRAIN

Ferné Gauthier

FERNÉ ZEPHIRIN L'CHÉUREUX

MUNICIPALITÉ DE LA PAROISSE DE NOTRE-DAME-
DU-MONT

CÔTÉ ET DISTRICT ÉLECTORAL DE LOBRIÈRE

SEULE VUE À PROPOSER

DESIGN PAR G. LAFAMME

REVISÉ PAR *Gauthier*

13-10-A-27-0

PLAN NO S-944-C

FEUILLE 1 DE 1

APPROUVE PAR

CHIEF DU DISTRICT N°2

LE 10 JANVIER 1923

QUE BEC

