



7-014-2

LEGENDE...

clôtures	---
Fossés	---
élevations	50.0 48.2 46.9 51.9 52.6
Drains	---
pentés des drains	1" PAR 100'
changements de pentes	no.
changements de diamètre	6" V. 4"
longueurs et diamètres des drains	XXX
profondeur des drains	XX
B.M.	⊕

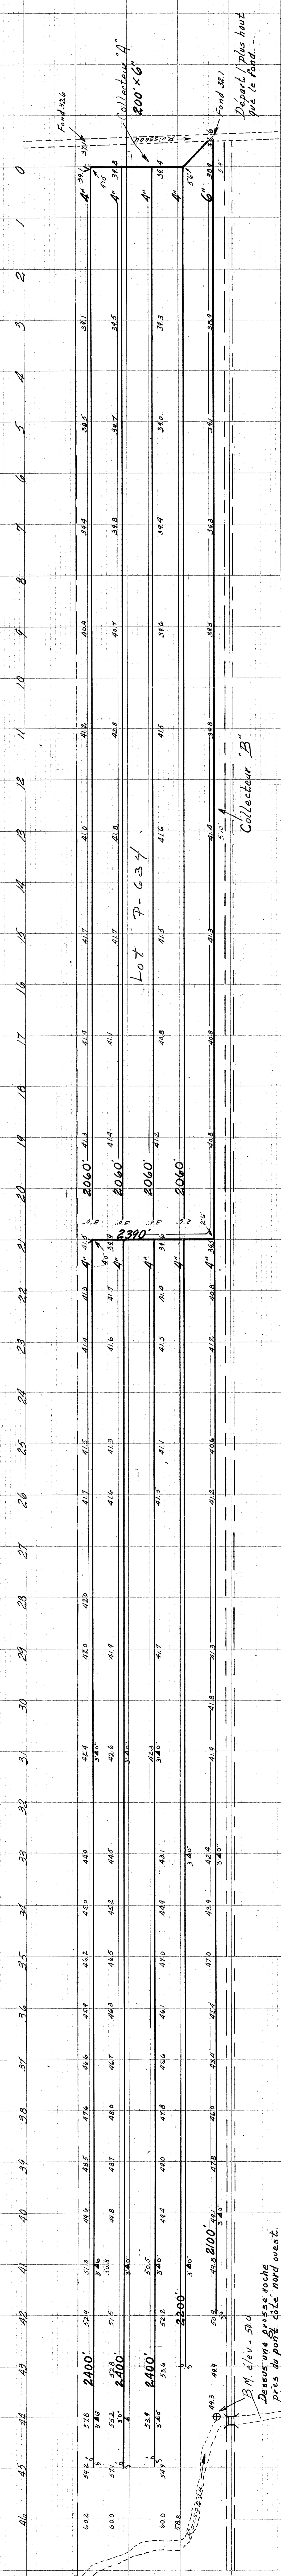

Collecteur "A"

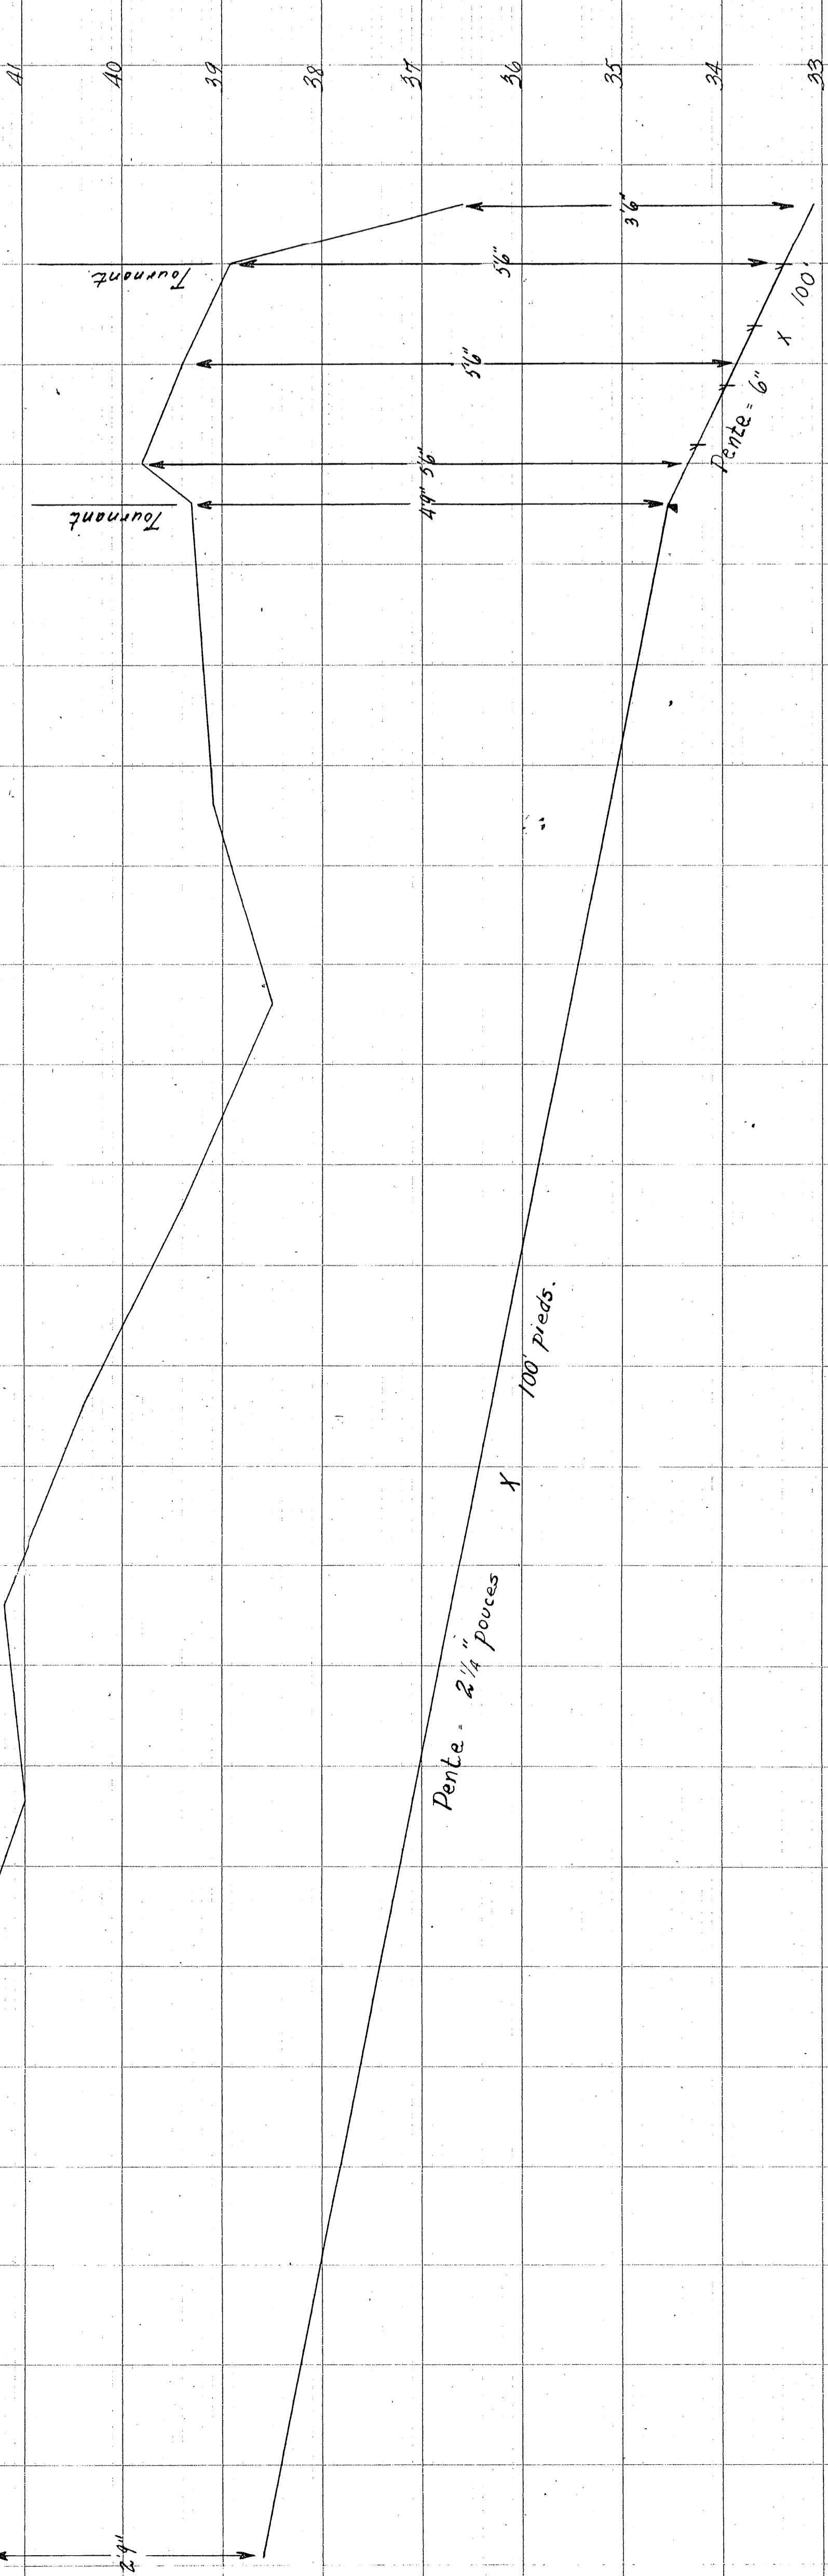


Tuyaux en bois (15740' pieds x 4" pouces)
 2590' pieds x 6" pouces
 Installation terminée
 Lot P-634
 Causseville St-Jean

MINISTÈRE DE L'AGRICULTURE
 PROVINCE DE QUÉBEC
SERVICE DU DRAINAGE
 DIVISION DU DRAINAGE SOUTERRAIN

FERME DE J. LUCIEN BOULET
 ST-NICOLAS STATION

CTE LEVIS
 ÉCHELLE: 1" POUCE = 100 PIEDS
 RELÈVE PAR: H. VERRET APPROUVÉ PAR: [Signature]
 PRÉPARÉ PAR: H. VERRET [Signature]
 TRACÉ PAR: X. VERREAU
 QUÉBEC LE 28 NOVEMBRE 1942 PLAN-S-416-A
 Feuille 1 de 1

Echelles du profil: Hor. 1'' Pouce - 100' Pied. Ver. 1'' Pouce - 1'' Pied.

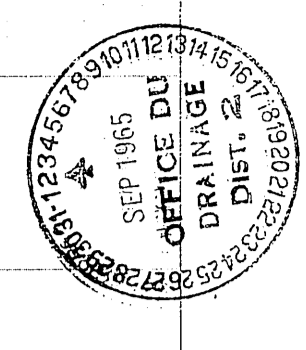

PROVINCE DE QUÉBEC
 SERVICE DU DRAINAGE
 100, RUE D'ARCADE, QUÉBEC, P. Q.

PROVINCE DE QUÉBEC
 SERVICE DU DRAINAGE
 100, RUE D'ARCADE, QUÉBEC, P. Q.

PROVINCE DE QUÉBEC
 SERVICE DU DRAINAGE
 100, RUE D'ARCADE, QUÉBEC, P. Q.