


DÉSIGNATION	DRAINS REOUIS		DRAINS INSTALLÉS	
	D	6	D	6
COLLECTEUR A		1595'		4
COLLECTEUR B		1155'		
COLLECTEUR C		1285'		
COLLECTEUR D		1100'		
TOTAL		6435'		
GRAND TOTAL		6435'		

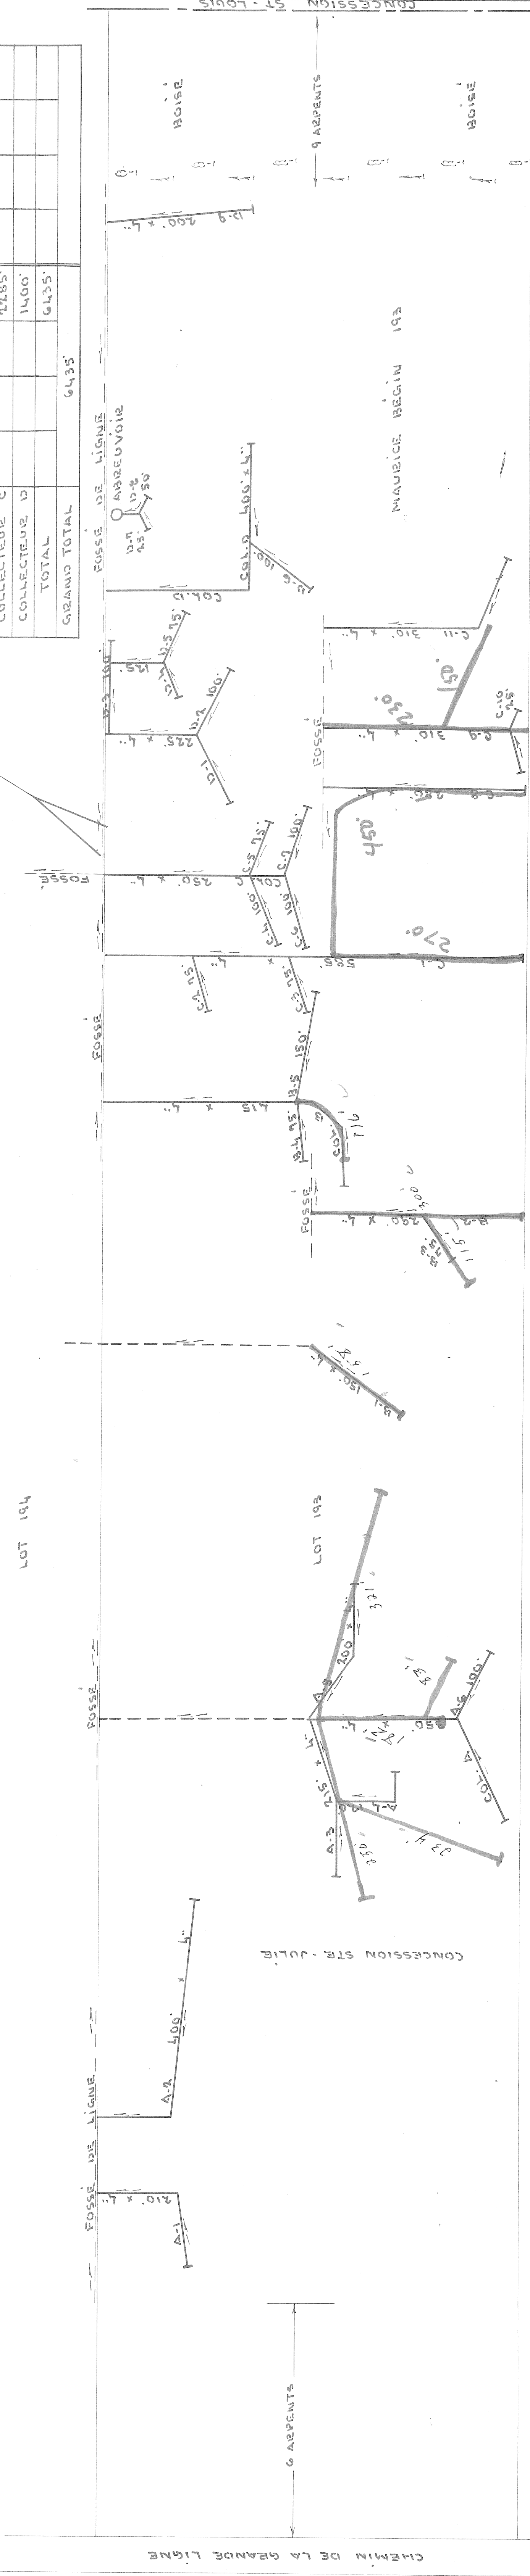

CHANGEMENT DE PENTE
REGARD
LIGNE DE COTEAU
DRAINS PROJÉTÉS
DRAINS EXISTANTS

POINTE DE REFÈRE DE NIVEAU "BM"
BOUCHE DE DÉCHARGE
LIGNE DE CONTOUR

PROFONDEUR MINIMUM DES DRAINS 130"
DEMANDE DU 3 NOVEMBRE 1966

Drains Reouis en l'automne 1967

116'
300'
115'
158'
321'
182'
83'
250'
234'
1759' x 4"

1106 p.l.a. (1968)

ÉCHELLE PLAN 1" = 100'-0"

HYDRAULIQUE
AGRICOLE

Ministère de l'AGRICULTURE
et de la COLONISATION

PROVINCE DE QUÉBEC

DRAINAGE SOUTERRAIN

FERME MAURICE BÉGIN

MUNICIPALITÉ DE LA PAROISSE DE STE-MARGUERITE

COMTÉ DE DOBCHES

DISTRICT ELECTORAL DE DOBCHES

RELEVÉ PAR M. VERRET

PRÉPARÉ PAR M. VERRET

TRACÉ PAR P. MERCIER

REVISÉ PAR M. L. L. L.

PLAN No S-4883

FEUILLE 1 DE 1

APPROUVÉ PAR

CHEF DU DISTRICT No

QUÉBEC

LE 24 SEPTEMBRE 1967

