

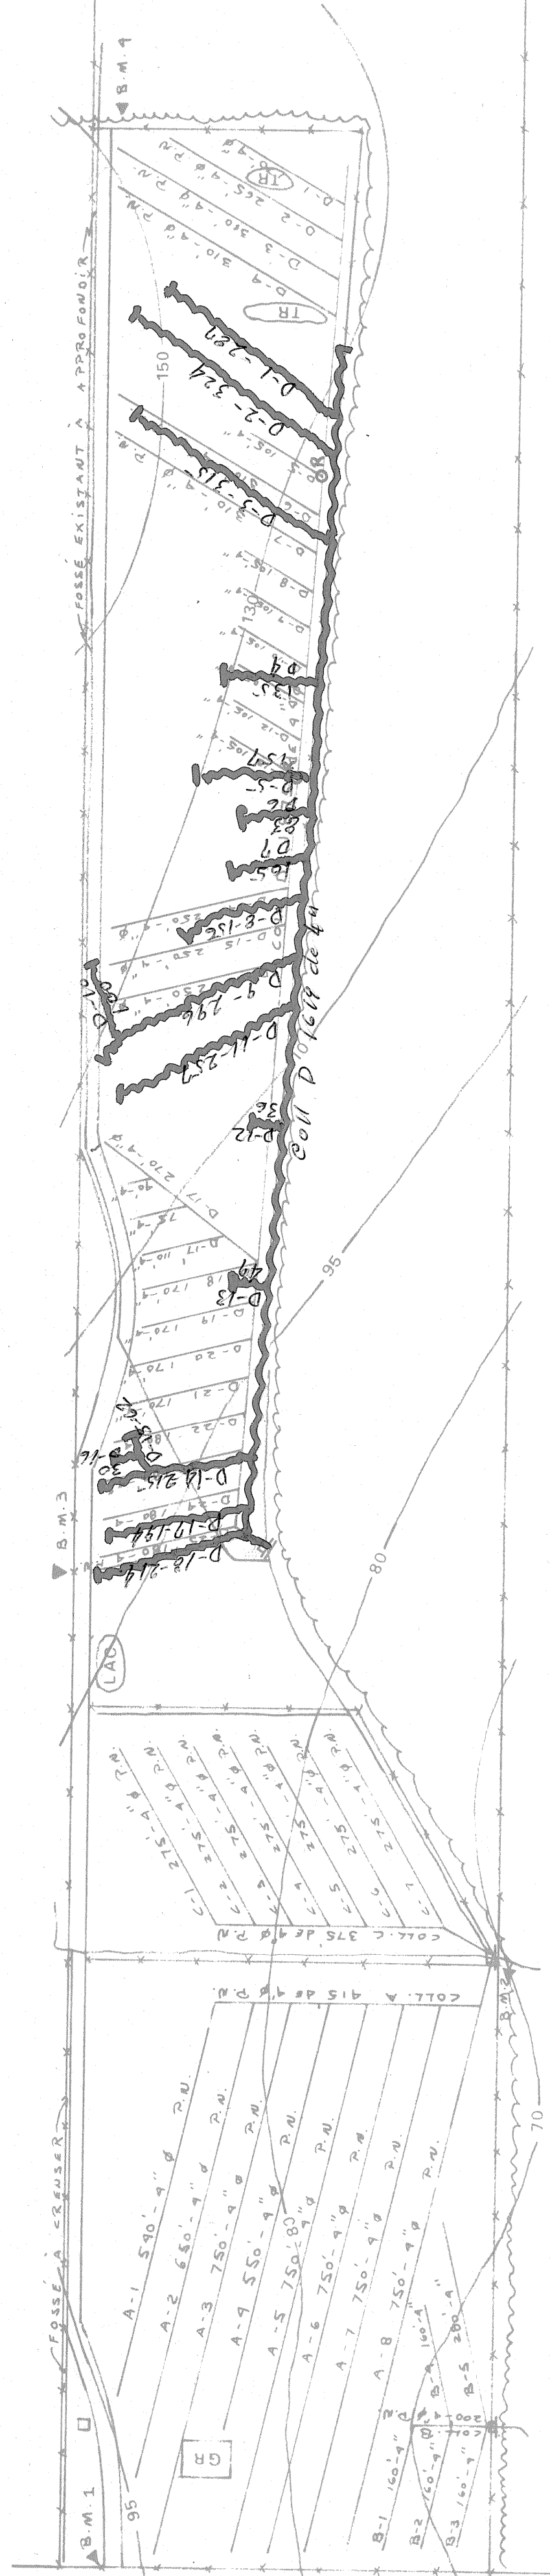
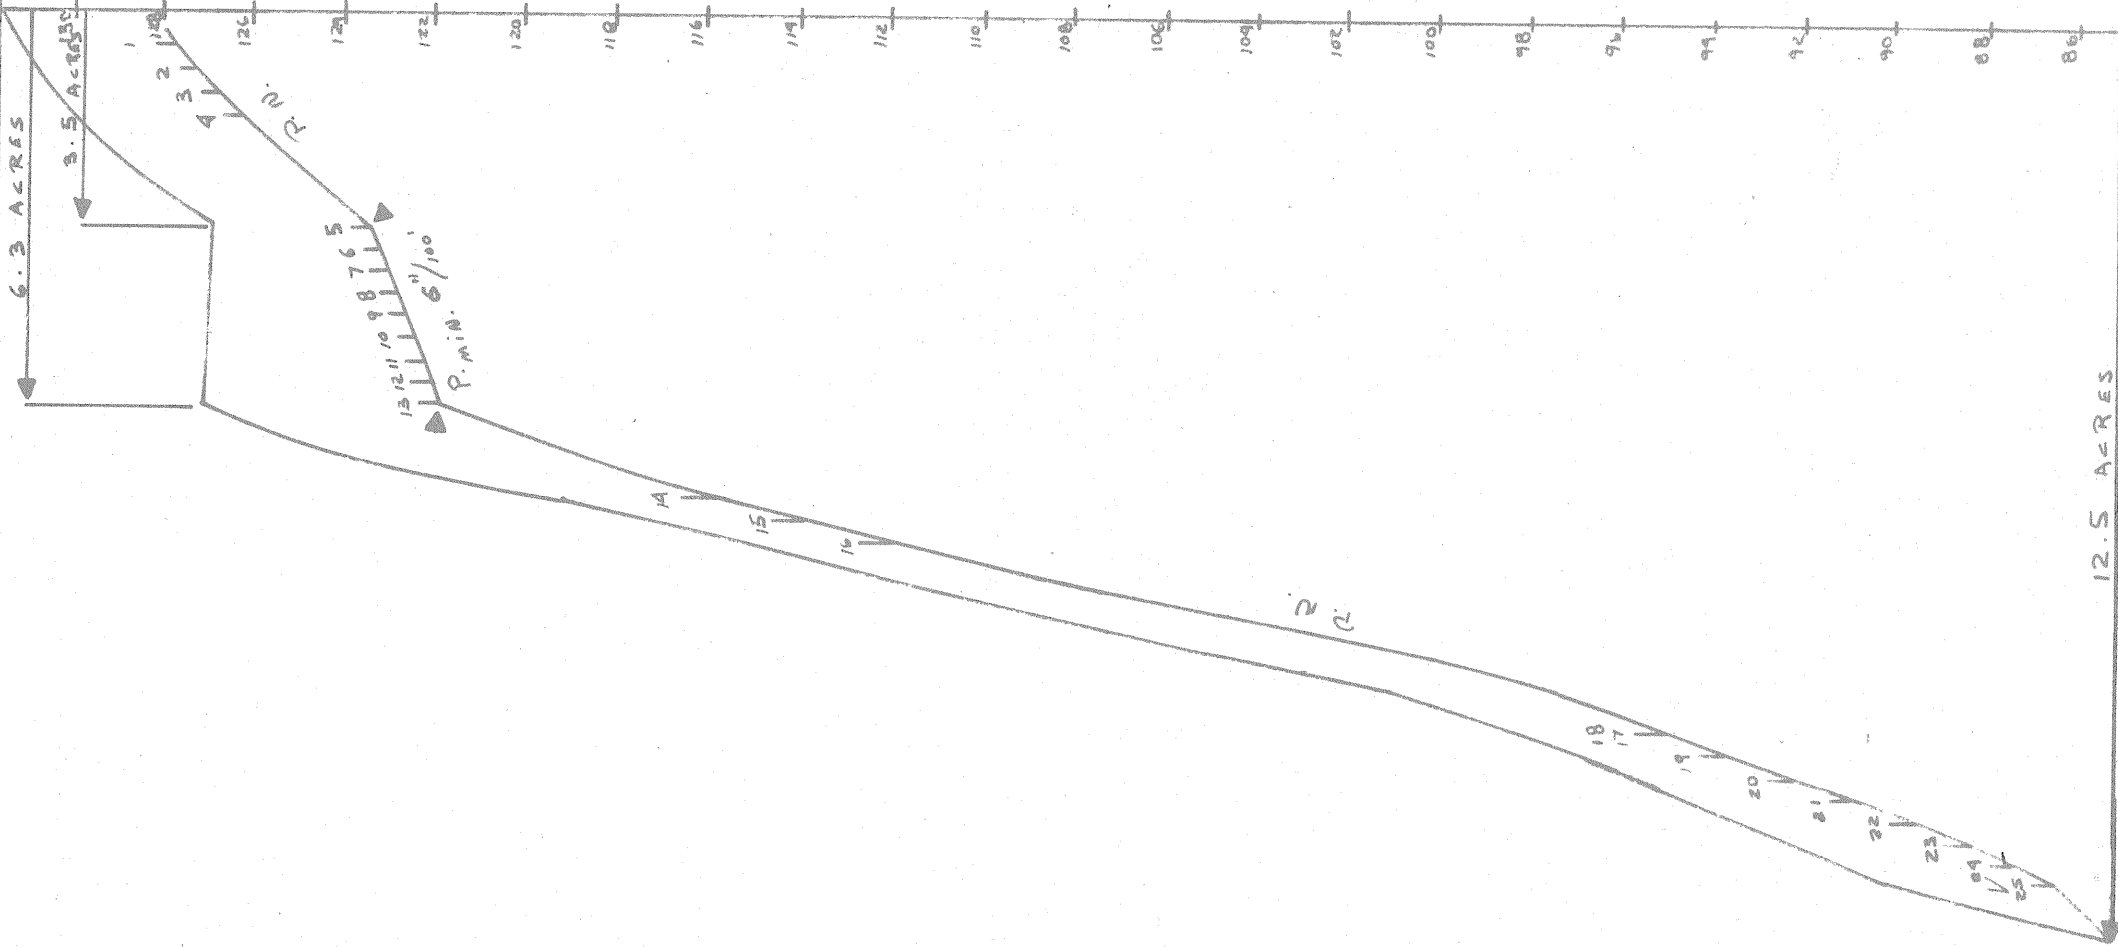
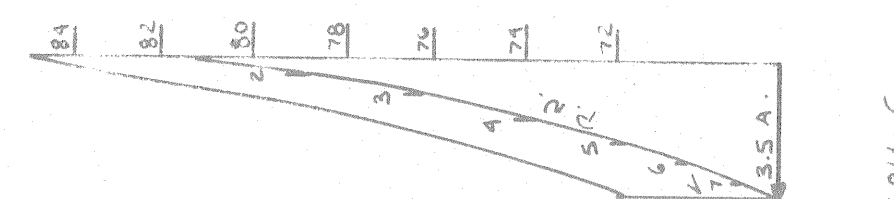
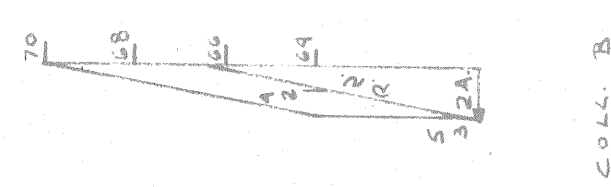


B.M. 1 ELEV. 100.00 COUR 03 9212	B.M. 2 ELEV. 71.25 COUR 03 9111	B.M. 3 ELEV. 71.80 COUR 03 9111	B.M. 4 ELEV. 140.62 COUR 03 9111
--	---------------------------------------	---------------------------------------	--

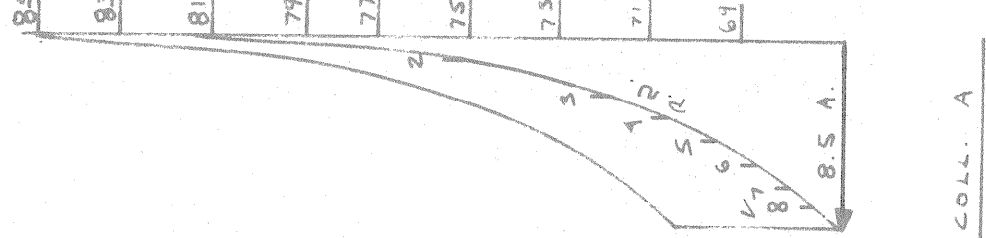

-1990-
 COLL D = 1017' de 41"
 D1 = 207 D11 = 257
 D2 = 524 D12 = 36
 D3 = 315 D13 = 41
 D4 = 135 D14 = 215
 D5 = 137 D15 = 62
 D6 = 63 D16 = 30
 D7 = 145 D17 = 194
 D8 = 210 D18 = 214
 D9 = 210 D19 = 214
 D10 = 1001
 TOTAL = 4632 PIEDS
 541'4"

DESIGNATION	DRAINS				REQUIS			
	POTERIE				POLYETHYLENE			
A	8	6	4	10	8	6	4	
B					5,905			5,905
C					1,120			1,120
D					2,300			2,300
E					6,130			6,130
F								
TOTAL								
GRAND TOT.					16,255			PI. LIN.

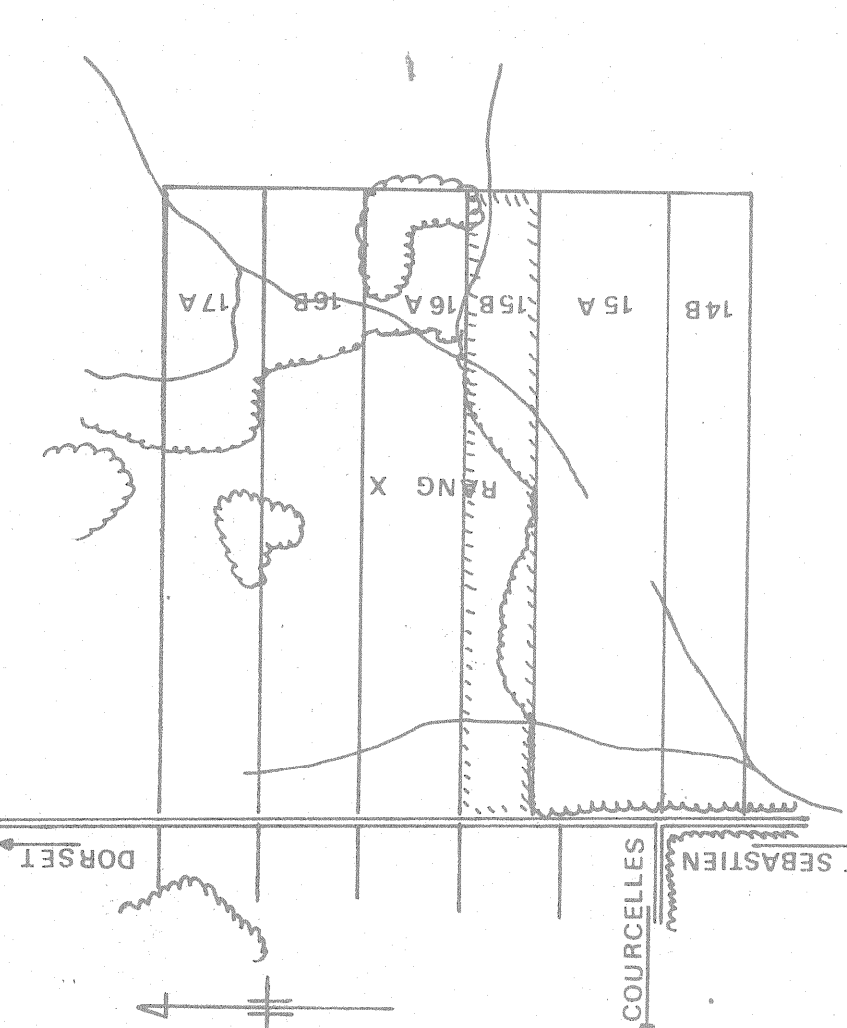

SUPERFICIE TOTALE ETUDIEE : 26.5 ACRES
 PLAN DE LOCALISATION
 ECHELLE 1:20,000
 REF. 21E / 15 SO

- LEGENDE**
- RIVIERE, COURS D'EAU EXISTANT, PROJETE
 - FOSSÉ EXISTANT, PROJETE
 - LAC, MARÉCHAGE EXISTANT, PROJETE
 - DRAINAGE SOUTERRAIN EXISTANT
 - CONDUIT SOUTERRAIN EXISTANT
 - DRAINS EXISTANTS, PROJETS
 - CHANGEMENT DE PENTE
 - CHANGEMENT DE DIAMÈTRE
 - BOUCHAGE DE PENTE
 - BOUCHAGE DE DIAMÈTRE
 - DIAMÈTRE DES DRAINS 4" 6" 8" 10"
 - CLOTURE
 - LIGNE TELEPHONIQUE AERIENNE, SOUTERRAINE
 - LIGNE DE TRANSMISSION
 - LIGNE ELECTRIQUE AERIENNE, SOUTERRAINE
 - SAUT DE CHUTE
 - BARRAGE, CHUTE
 - REGARD, PUISARD
 - TROU DE SONDAGE
 - SUPER ETUDEE, DRAINAGE INTERNE SUFFISANT
 - COURBE DE NIVEAU
 - ZONE BOISEE, BUISSON, ARBRE ISOLE
 - COULEE
 - TAS DE ROCHE EN SURFACE, ENTERRE
 - LIMITES DE ZONES

ECHELLE DU PLAN
 1:20,000
 0 100 200 PIEDS
 VERT 1:50 0 2 4 PIEDS
 HORZ 1:50,000 0 200 400 PIEDS

ECHELLE DES PROFILS
 1:20,000
 0 100 200 PIEDS
 VERT 1:50 0 2 4 PIEDS
 HORZ 1:50,000 0 200 400 PIEDS

PROJET PREPARE POUR :
 M. JEROME LACROIX
 DORSET PQ
 TEL 418 459 6897

RAYMOND GILBERT INGENIEUR-CONSEIL
 LA GUADELOUPE-BEAUCE P.Q.
 TEL 418-459-3546-2

LE 28 OCTOBRE 1977

DRAINAGE SOUTERRAIN
 FERME : JEROME LACROIX
 LOT : 158
 RANG : X
 MUNICIPALITE : ST HILAIRE DE DORSET
 COMTE MUNICIPAL : FRONTENAC
 DISTRICT ELECTORAL : BEAUCE SUD

PLAN No S-19946
 FEUILLE 1 DE 1
 MINISTERE DE L'AGRICULTURE DU QUEBEC
 SERVICE DE L'HYDRAULIQUE AGRICOLE , DISTRICT N°2
 DEPOSE LE : 78-01-25

29020 LACROIX JEROME