DESIGNATION	DRAINS REQUIS							
	POTERIE				POLYETHYLENE			
	10"	8"	6"	4"	10"	8"	6"	4"
A				3785'			145'	3640'
B				6100'			1620'	4480'
C				3100'				3100'
D				3750'				3750'
E				2969'				2969'
F				6940'			49'	6891'
G			1119'	10809'			2190'	8770'
H				3069'			95'	4370'
TOTAL			1119'	42110'			4039'	39170'
GRAND TOTAL	45229'							

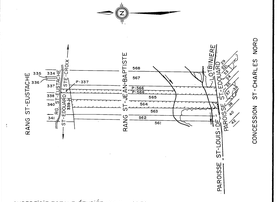

SUPERFICIE TOTALE ÉTUDIÉE : 64.9 ACRES

PLAN DE LOCALISATION

ÉCHELLE : 1:20,000

RÉF. : 21L 12-200-0101

LÉGENDE

- Rivière, cours d'eau existant, projeté
- Fossé existant, projeté
- Lac, marécage, étang, gravière
- Drainage souterrain existant
- Conduit souterrain existant
- Drains existants, projetés
- Changement de pente
- Changement de diamètre
- Bouche de décharge
- Diamètre des drains 4", 6", 8", 10"
- Clôture
- Ligne téléphonique aérienne, souterraine
- Ligne de transmission
- Ligne d'énergie électrique aérienne, souterraine
- Rapide, barrage, chute
- Station de pompage
- Regard, puisard
- Trou de sondage
- Superficie étudiée, drainage interne suffisant
- Courbe de niveau
- Zone boisée, buisson, arbre isolé
- Coulée
- Tas de roches en surface, enterrées
- Limites de zones

ÉCHELLE DU PLAN 1 : 2000 — 0 100 200 pieds

ÉCHELLE DES PROFILS VERT. 1 : 50 — 0 10 20 pieds; HORIZ. 1 : 5000 — 0 100 200 pieds

carrier, trottier et associés
Ingénieurs-conseils Québec

PROJET PRÉPARÉ POUR LE COMPTE DE
JEAN-LUC FIOLA
253 RANG ST-EUSTACHE
LOTBINIERE
COMTE LOTBINIERE TEL: 796-2579

LE 6/4/78

DRAINAGE SOUTERRAIN

FERME: JEAN-LUC FIOLA
LOT: P-337 / 564, P-566
RANG: ST-EUSTACHE / ST-JEAN-BAPTISTE
MUNICIPALITÉ: PAROISSE ST-LOUIS-DE-LOTBINIERE
COMTÉ MUNICIPAL: LOTBINIERE
CIRCONSCRIPTION ÉLECTORALE: LOTBINIERE

PLAN No S-20640 — FEUILLE 1 DE 1

MINISTERE DE L'AGRICULTURE DU QUEBEC

SERVICE DE L'HYDRAULIQUE AGRICOLE , DISTRICT N° 2

DEPOSE LE: 78-04-14
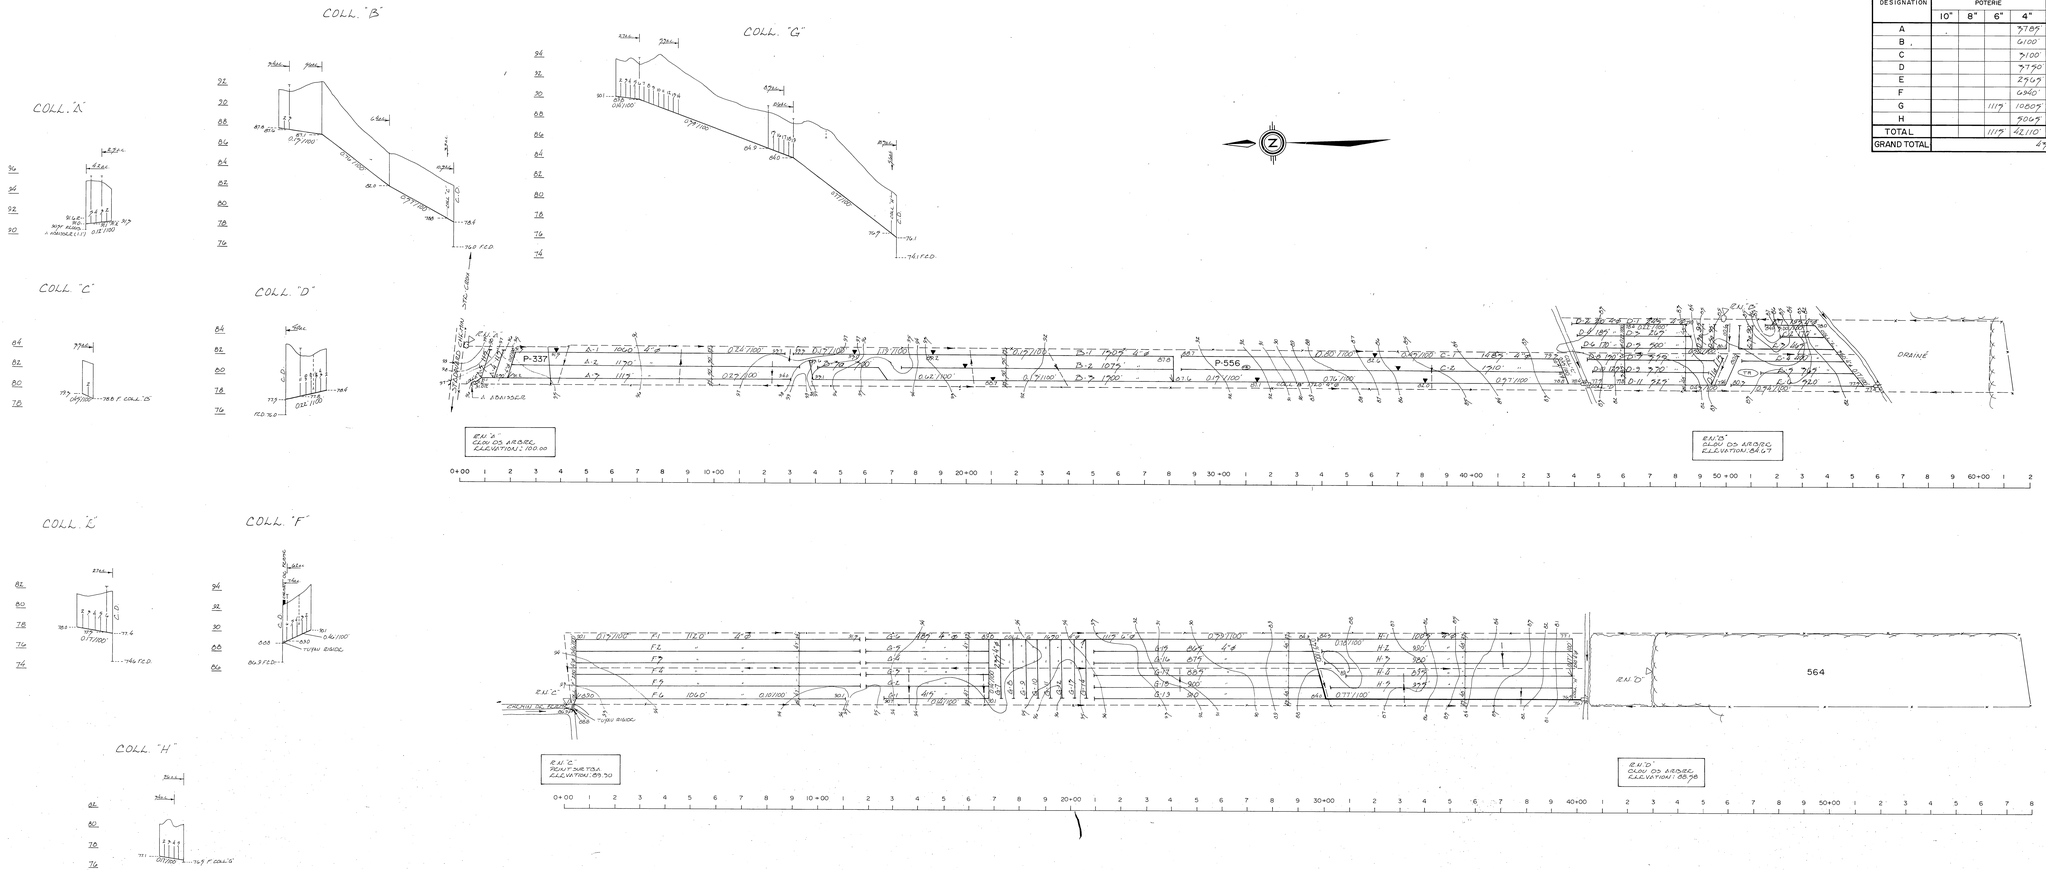
S-20640