1968	1965	1966	
A-3E: 143	150	170	572
A-3F: 70	520	670	370
A-3G: 340	270	125	137
A-3H: 77	270	434	270
A-40: 78	125	173	276
A-41: 240	125	113	210
E-30: 126	325	227	260
Collec. 327	373	50	1759
Collec. 130	170	370	
Collec. 132	370	224	
	124	124	
Total: 3874	150	270	
		150	
		3878	
		4198	

1969	1970	1971	1972
A-1 700	B: 365'	A-1 934'	A-16 270
A-2 370	B-1 125'	A-2 130	A-17 243
A-3 180	B-2 370	A-4 435	A-19 70
A-4 180	A-13 180	A-5 136	F33 20
A-5 270	A-14 373	1309	
A-6 170	A-15 105		
A-7 75	1520		
A-8 115			
A-9 632			
A-10 343			
A-11 75			
A-12 373			
3396			

1973	1974	1975	1976
F-1 290	A26: 183 X Y	Coll.: 378'	C/C 935' X Y
F-34 290	A36: 132 X	E-2: 417	C-5 470
F-35 130	A37: 191 X	E-3: 70	C-6 470
F-11 255	A13: 97 X	C-17 77	C-12 367
F-16 170	A39: 85 X	C-3: 367	C-25 534
F-17 161	A30: 108 X	2491	C-26 173
F-23 324	A31: 390 X	1922	C-27 75
F-24 216	A32: 137 X	E-1: 257	C-28 155
F-25 90	A33: 277 X	E-2: 176	C-14 370
F-26 170	A34: 458 X	E-3: 88	
F-37 370	F-1: 1398 X	E-22: 76	
F-38 290	7364'	E-23: 297	
F-30 69		E-24: 324	
A-21 232		1995	
A-22 77			
A-24 234			
A-23 1483'			
3561			

1977	
E-2 2090	A-25 488' X Y
E-22 78	E-23 307' X Y
C-1 333	E-24 142' X Y
C-23 269	
C-31 90	
C-4 930	
1267	
1981: 838 pieds	

1978	
F-90 306	
C. 35 409	
C. 51 30	
C. 52 173	
Coll. A 221	
A-1 249	
A-2 135	
A-4 323	
A-9 249	
A-13 133	
Total: 2259'	

1979	
A8 589 X Y	
B-1 279	
B-3 356	
B-5 330	
B-6 275	
B-7 375	
B-8 276	
B-9 415	
B-10 415	
B-11 415	
B-12 415	
T. 4679'	

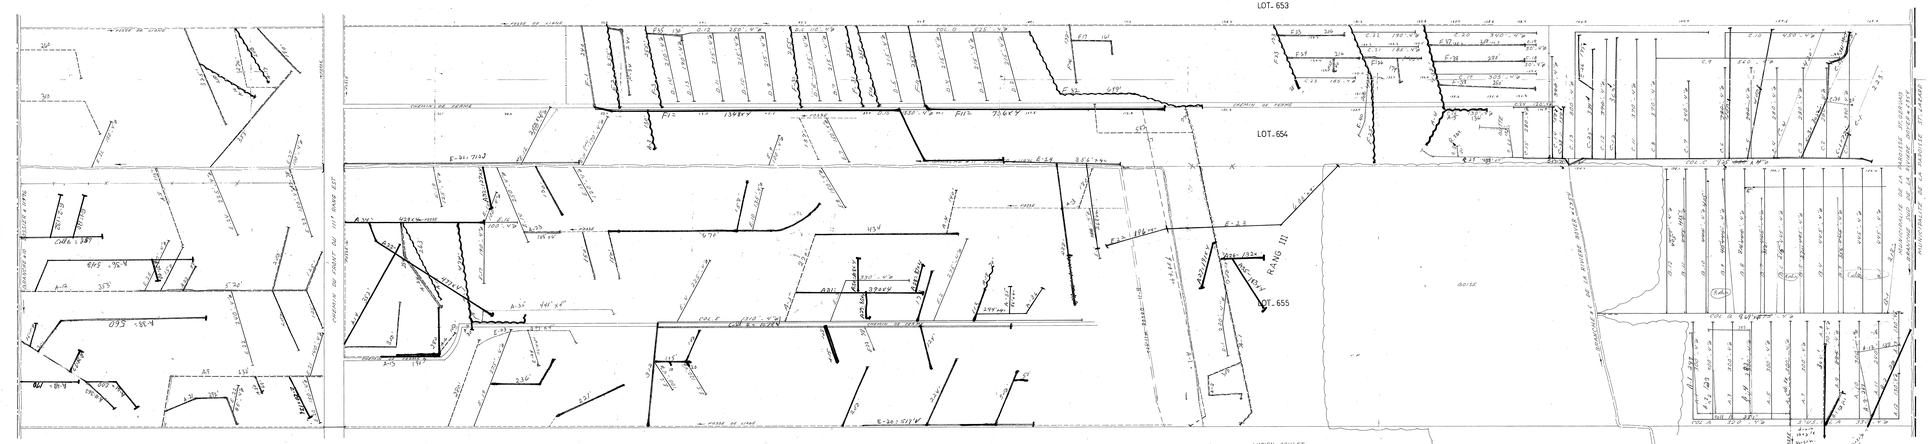

Drains Projetés (1976)							
	Poterie				Polyethylene		
DÉSIGNATION	DIAMÈTRE EN POUCES				DIAMÈTRE EN POUCES		
	3	3½	4		3	3½	4

HYDRAULIQUE AGRICOLE — Ministère de L'AGRICULTURE et de la COLONISATION

DRAINAGE SOUTERRAIN

VICTOR ROY

FERME
MUNICIPALITÉ DE ~~Paroisse~~ RONFELEUR
COMTÉ BELLECHASSE
DISTRICT ÉLECTORAL BELLECHASSE
RELEVÉ PAR S.L. ET G.S. PRÉPARÉ PAR S.L. ET G.S.
TRACÉ PAR C.A. JODOIN REVISÉ PAR

PLAN No S-797-C FEUILLE 1 DE 1

APPROUVÉ PAR
DE CHEF DU DISTRICT No 2
LE 20 JUIN 1974

RÉFÉRENCE
1970 ROY VICTOR -1-