










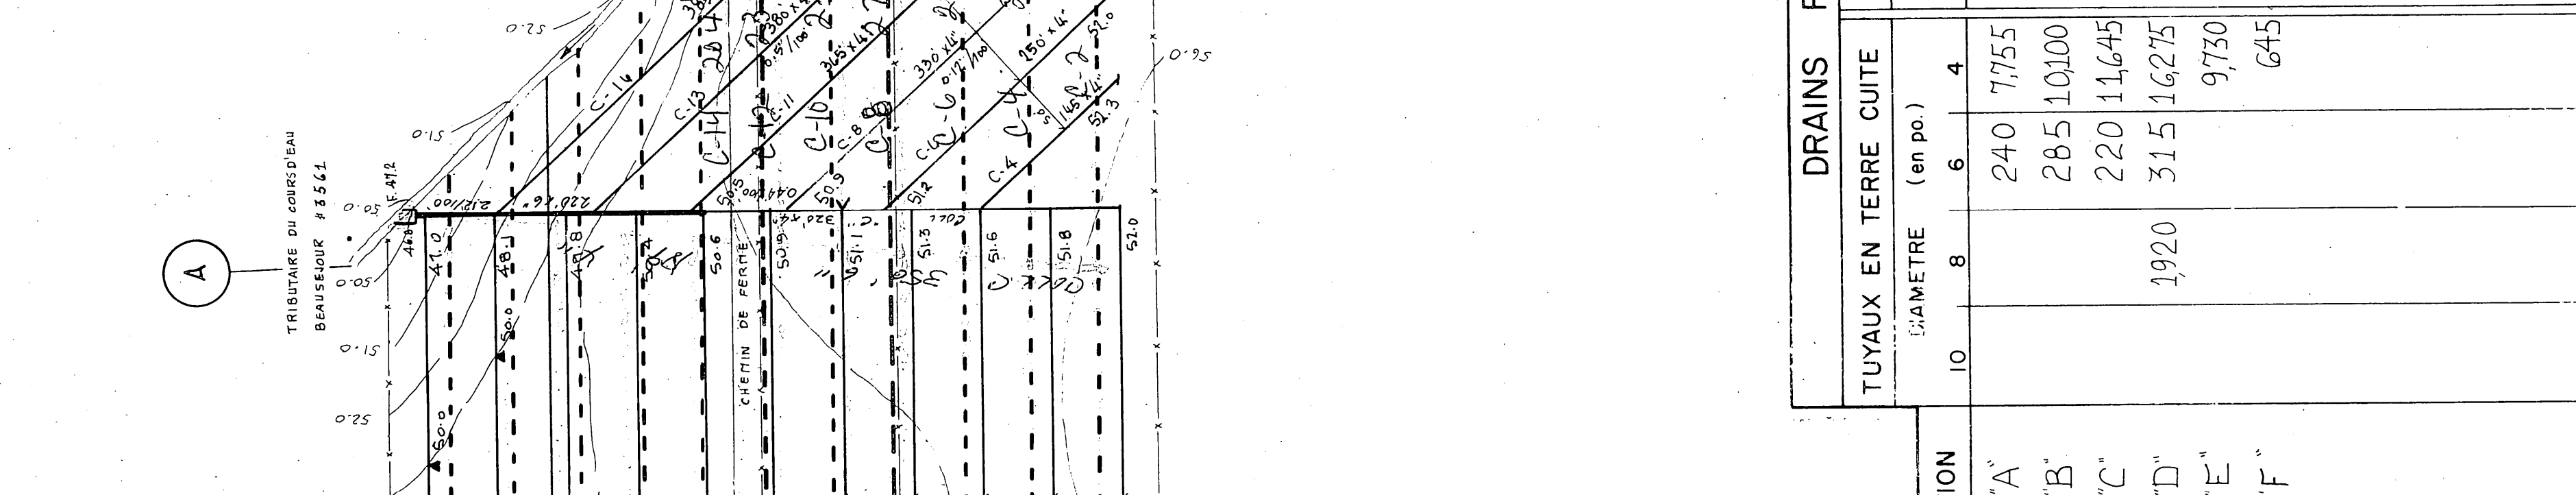

**DRAINS REQUIS (en pi.)**

DESIGNATION	TUYAUX EN TERRE CUITE		TUYAUX EN MATIERE PLASTIQUE	
	DIAMETRE (en po.)	(en po.)	DIAMETRE (en po.)	(en po.)
				<b>59130</b>

